
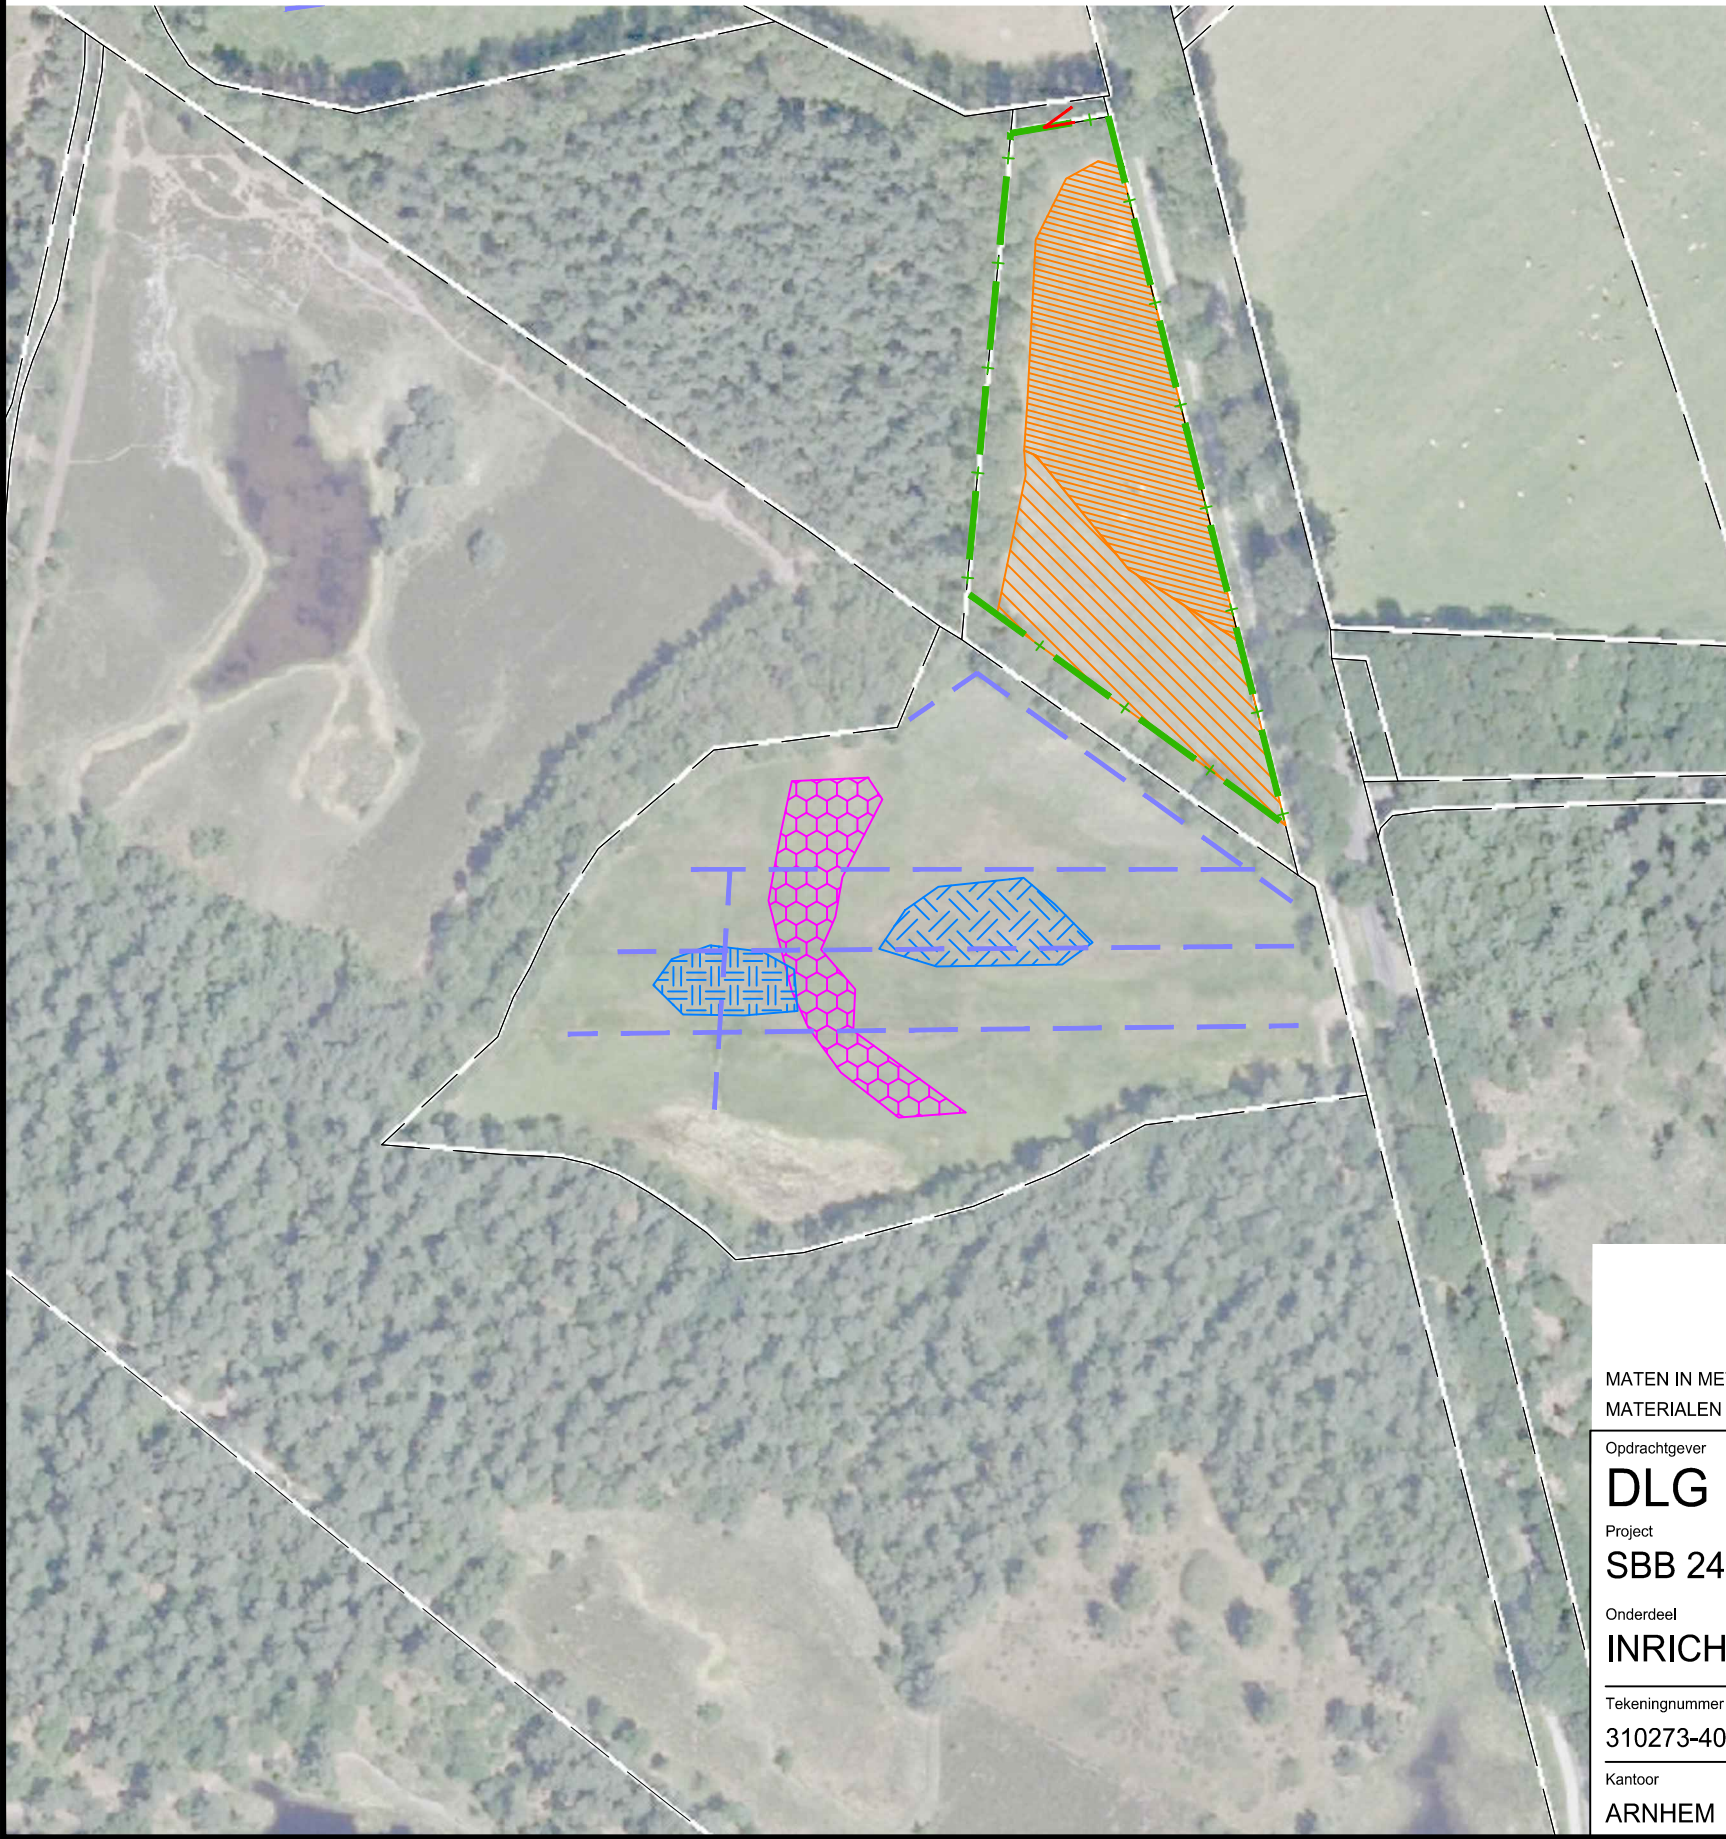
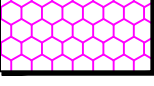
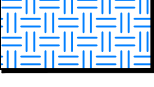


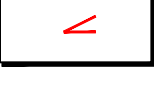

VERKLARING

-  KADASTRALE PERCEELSGRENS
-  GREPPEL DEMPEN
-  AFGRAVEN 20cm (VOCHTIG SCHRAALLAND)
-  AFGRAVEN 30cm (DROOG SCHRAALLAND)
-  DREMPELWERKING RUG HANDHAVEN
-  ONDIEP AFGRAVEN TOT GLIEDELAAG (TOT CA. 20cm)
-  ONDIEP AFGRAVEN TOT GLIEDELAAG (TOT CA. 50cm)
-  AANBRENGEN AFRASTERING
-  AANBRENGEN HEK

MATEN IN METERS, TENZIJ ANDERS AANGEVEVEN
MATERIALEN IN MILLIMETERS

DEFINITIEF

Opdrachtgever
DLG OOST
Project
SBB 24

Onderdeel
INRICHTINGSPLAN VOZEVEN



Tekeningnummer	Rev.	Bestandsnaam	Formaat	Schaal	Blad	Aantal
310273-400-D1-4		310273-400-D1.dwg	A3	1:2000		
Kantoor	Projectnummer	Besteknummer	Datum van uitgave	Get.	Ger.	Acc.
ARNHEM	210273	GM310273-1	11-03-2013	MB		