


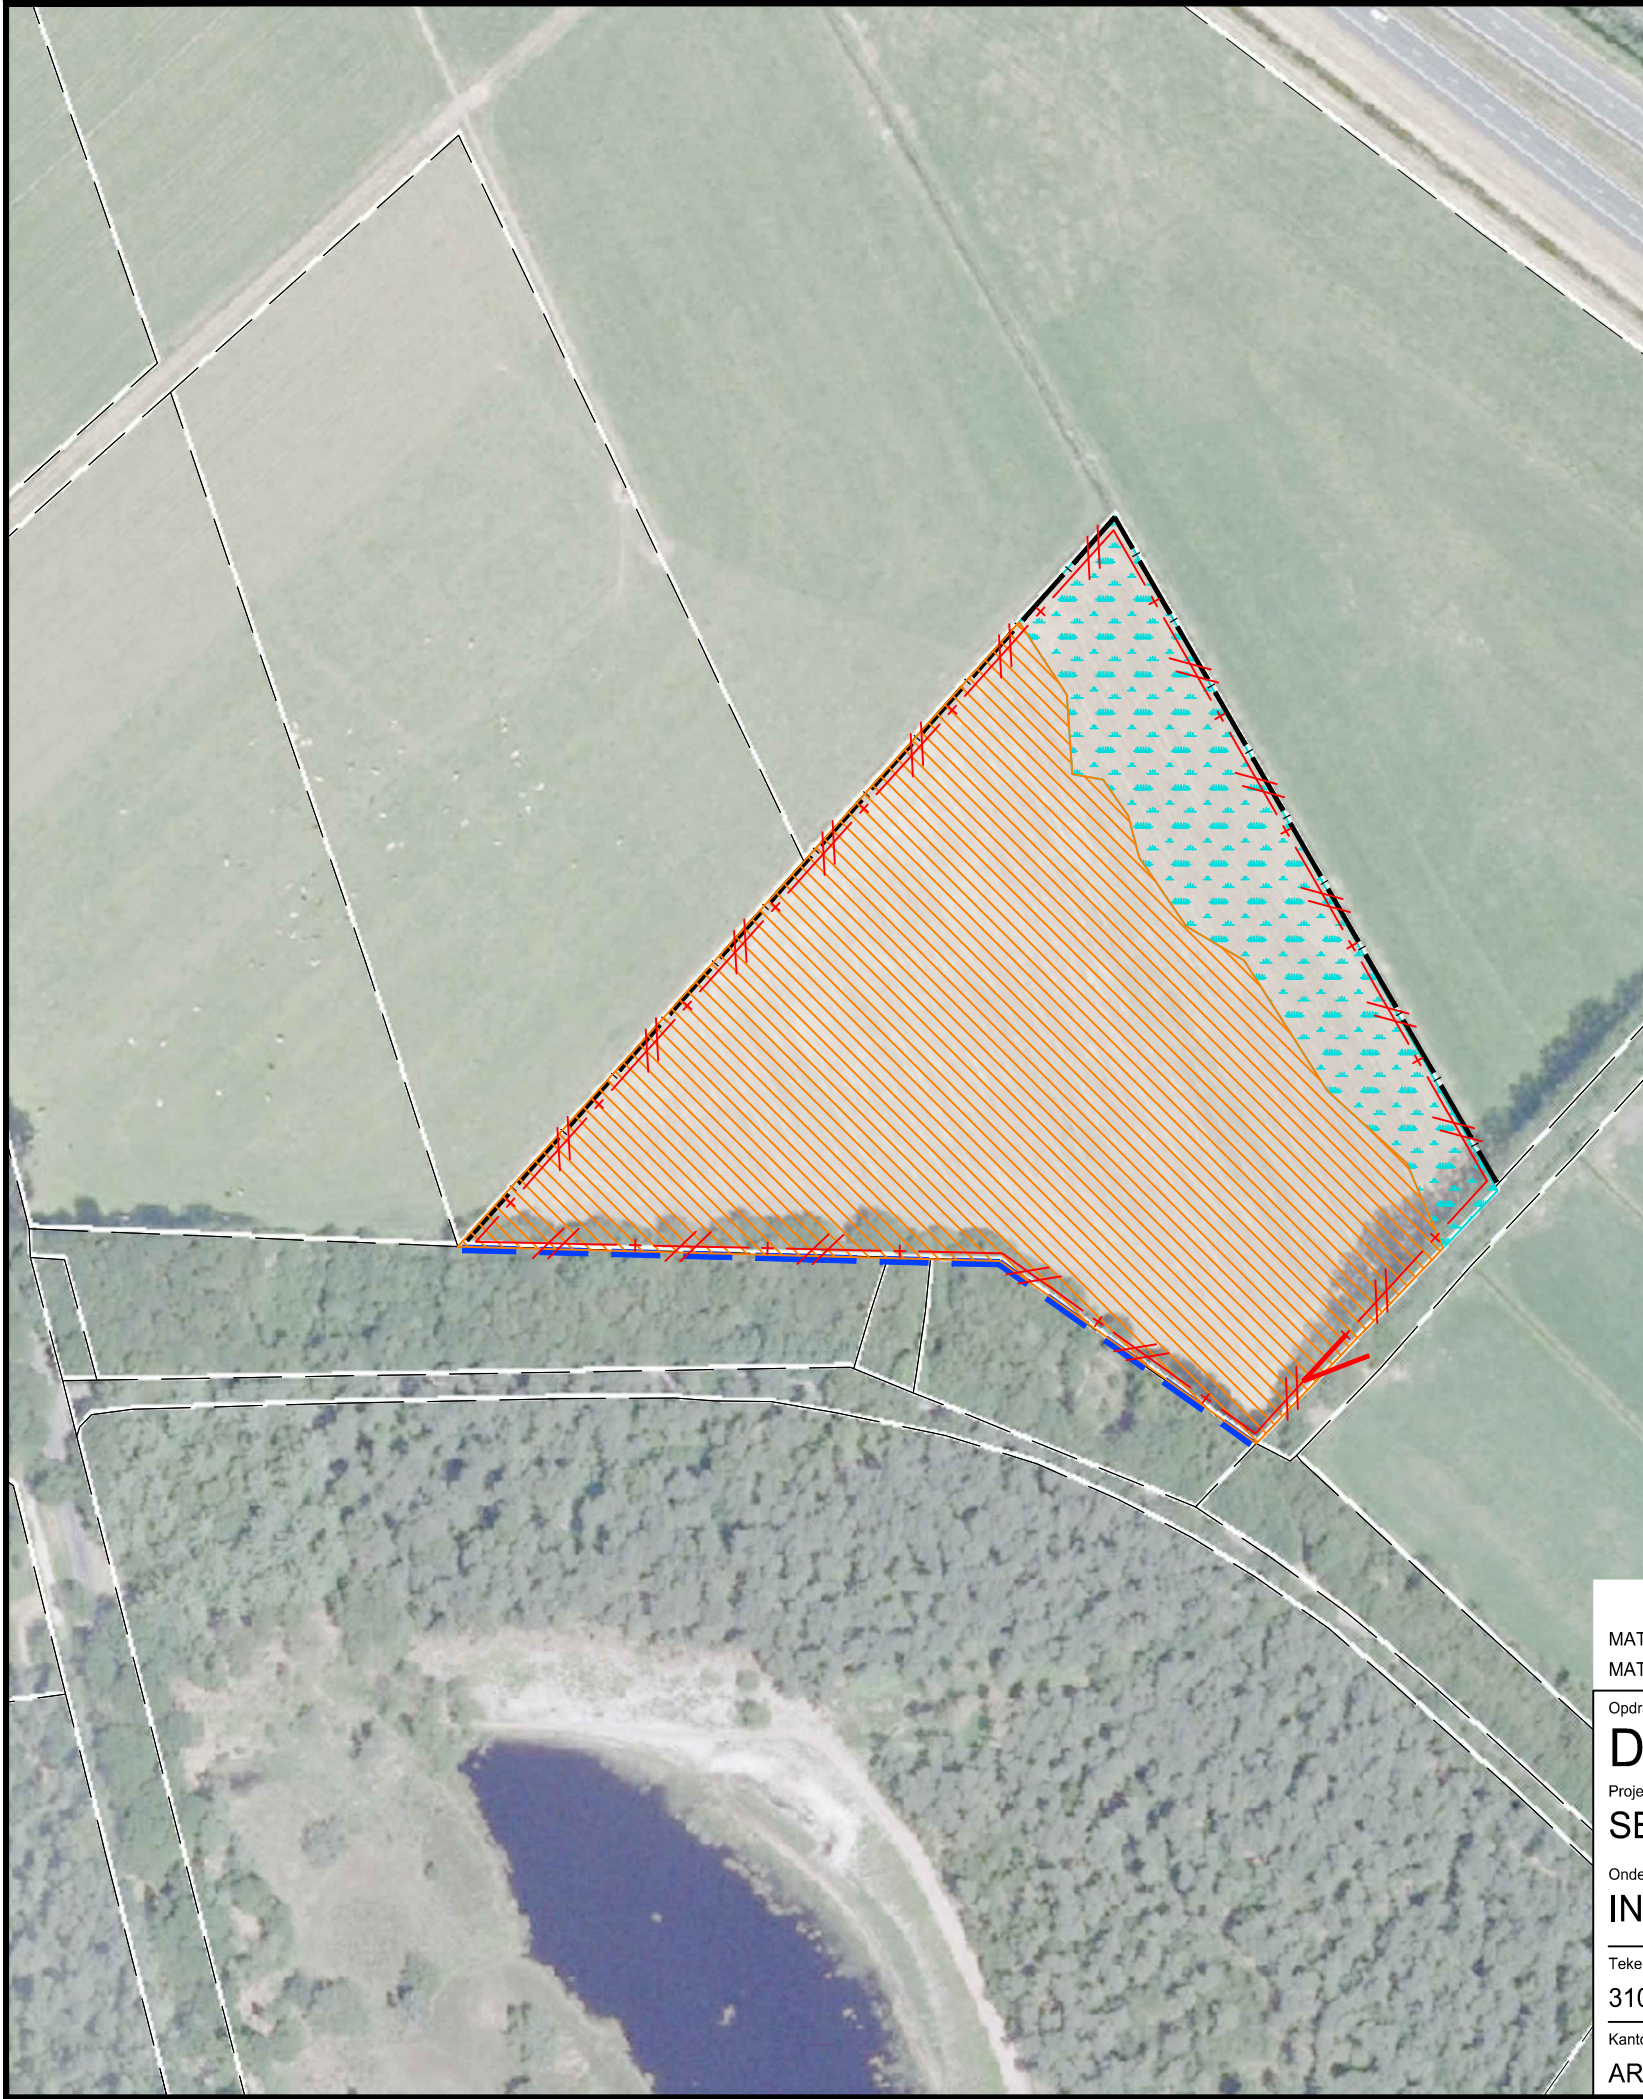


VERKLARING



KADASTRALE PERCEELSGRENS



SLOOT DEMPEN

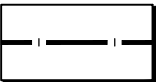


SLOOT VERONDIEPEN IN SAMENSPRAAK MET AANLIGGENDE EIGENAAR



AFGRAVEN 30cm (GLANSHAVERHOOILAND 1,4ha, VOCHTIG SCHRAALLAND 1,0ha)



AFGRAVEN TOT MOERAS MET EEN DIEPTE VAN GEM. CA. 0,60M

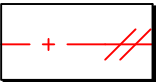

VERWIJDEREN EN NIEUWE AFRASTERING AANBRENGEN



AANBRENGEN HEK

MATEN IN METERS, TENZIJ ANDERS AANGEVEVEN
MATERIALEN IN MILLIMETERS

DEFINITIEF

Opdrachtgever

DLG OOST

Project

SBB 24

Onderdeel

INRICHTINGSPLAN HEIDSCHÉ BROEK



Tekeningnummer	Rev.	Bestandsnaam	Formaat	Schaal	Blad	Aantal
310273-400-D1-6		310273-400-D1.dwg	A3	1:2000		
Kantoor	Projectnummer	Besteknummer	Datum van uitgave	Get.	Gez.	Acc.
ARNHEM	210273	GM310273-1	11-03-2013	MB		