


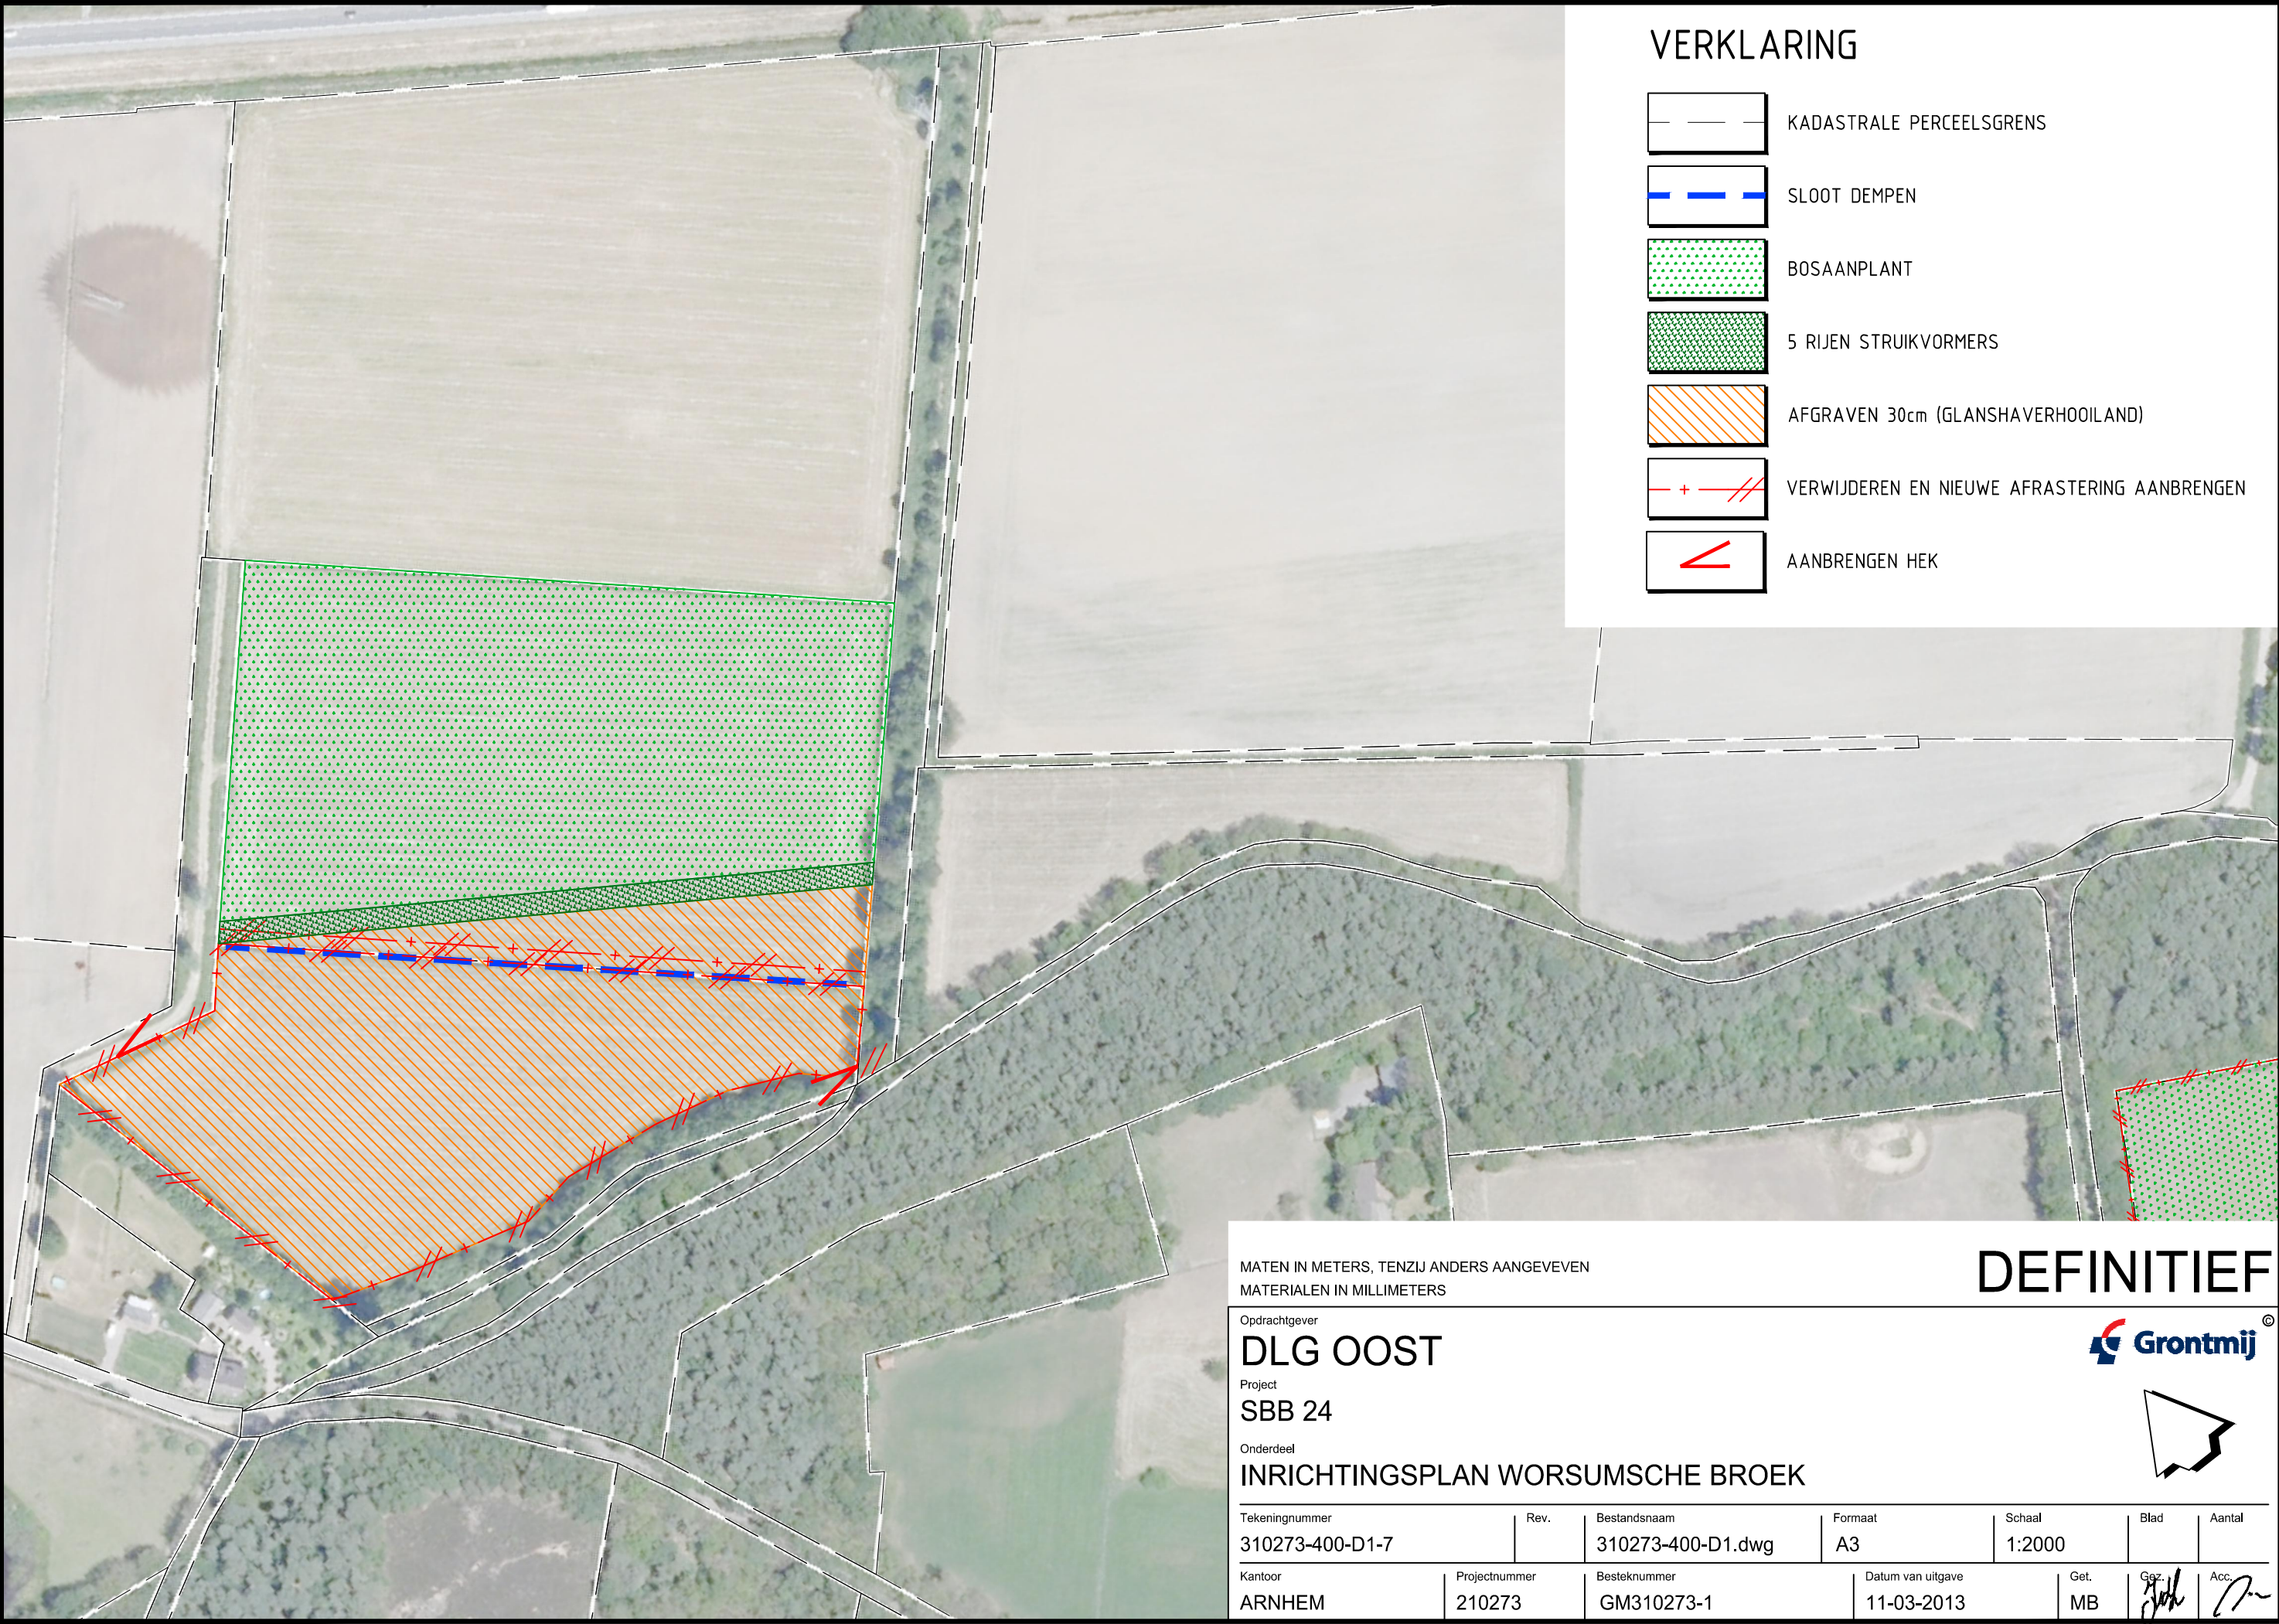


VERKLARING

- KADASTRALE PERCEELSGRENS
- SLOOT DEMPEN
- BOS AANPLANT
- 5 RIJEN STRUIKVORMERS
- AFGRAVEN 30cm (GLANSHAVERHOOILAND)
- VERWIJDEREN EN NIEUWE AFRASTERING AANBRENGEN
- AANBRENGEN HEK

MATEN IN METERS, TENZIJ ANDERS AANGEVEVEN
MATERIALEN IN MILLIMETERS

DEFINITIEF

Opdrachtgever
DLG OOST
Project
SBB 24

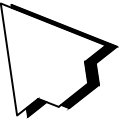

Onderdeel
INRICHTINGSPLAN WORSUMSCHE BROEK

Tekeningnummer	Rev.	Bestandsnaam	Formaat	Schaal	Blad	Aantal
310273-400-D1-7		310273-400-D1.dwg	A3	1:2000		
Kantoor	Projectnummer	Besteknummer	Datum van uitgave	Get.	Gez.	Acc.
ARNHEM	210273	GM310273-1	11-03-2013	MB		