


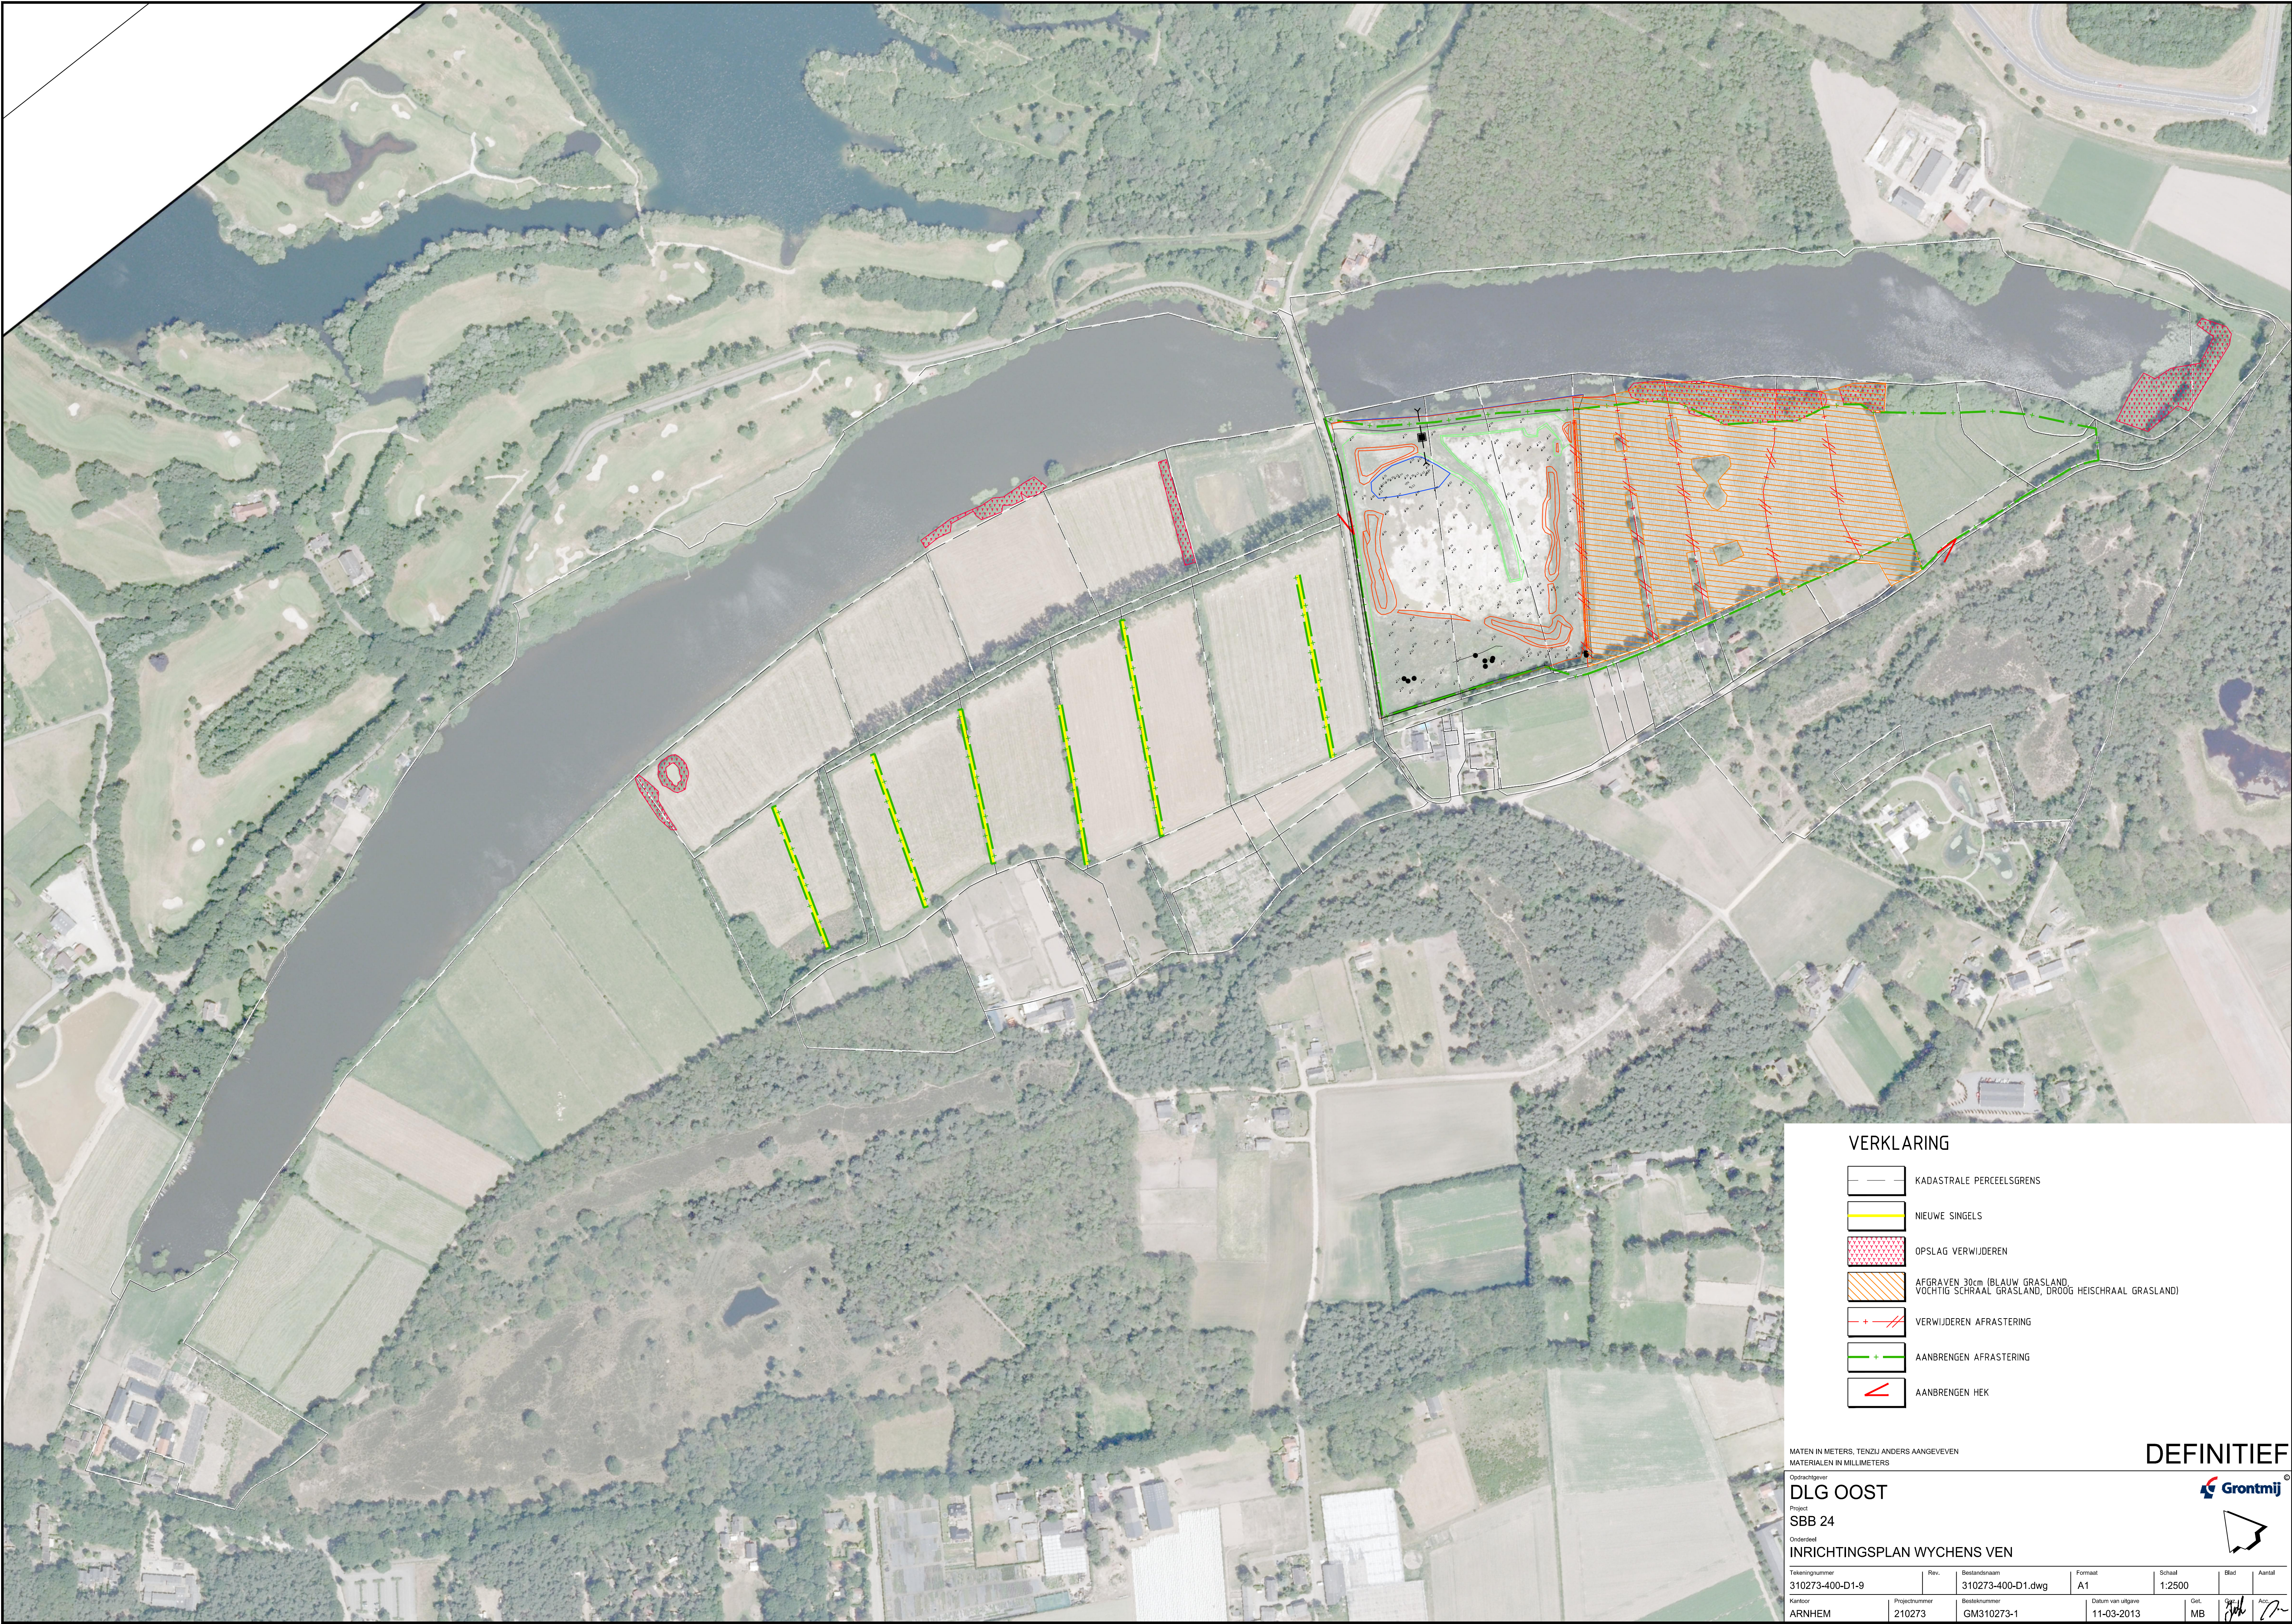

VERKLARING

	KADASTRALE PERCEELSGRENS
	NIEUWE SINGELS
	OPSLAG VERWIJDEREN
	AFGRAVEN 30cm (BLAUW GRASLAND, VOCHTIG SCHRAAL GRASLAND, DROOG HEISCHRAAL GRASLAND)
	VERWIJDEREN AFRASTERING
	AANBRENGEN AFRASTERING
	AANBRENGEN HEK

MATEN IN METERS, TENZIJ ANDERS AANGEGEVEN
MATERIALEN IN MILLIMETERS

Opdrachtgever
DLG OOST

Project
SBB 24

Onderdeel
INRICHTINGSPLAN WYCHENS VEN

DEFINITIEF

Tekeningnummer 310273-400-D1-9	Rev.	Bestandsnaam 310273-400-D1.dwg	Formaat A1	Schaal 1:2500	Blad	Aantal
Kantoor ARNHEM	Projectnummer 210273	Bestandsnummer GM310273-1	Datum van uitgave 11-03-2013	Ontw. MB	Get. 	Acc.