





Legenda

- B55 grijs opbr en afv.
- B55 grijs opbr en afv opritten
- Opbreken en afvoeren kantopsluiting 120x250mm  
Opbreken en afvoeren kantopsluiting 100x200mm
- 50mm asfalt teerhoudend opbreken en afvoeren
- Verkeersborden opheffen afvoeren naar de gemeentewerf
- straatkolk (beton)div afmetingen  
Opbreken (tbv opn. stellen of afvoeren)
- Lichtmasten verwijderen en afvoeren naar gemeentewerf  
Demontieren van de armaturen en deze verpakken
- Bestaande Putranden met deksels + put  
600x600mm opheffen en verlagen
- Nieuw riool 315 pvc opbreken en afvoeren
- Bestaande put 800x800mm opheffen en verplaatsen  
betreft put met putnummer:BD01522
- Bestaande putten 800x800mm opbreken en afvoeren
- Duiker PVC 200 opbr en afvoeren (in verontreinigde grond)
- Te rooien stobben (in verontreinigde grond)  
verwijderen en afvoeren
- Verwijderen bosplantsoen en afvoeren (in verontreinigde grond)
- Verontreinigde grond ontgraven en afvoeren onder  
rijbaan fietspad Berkendijkje en bermen(dikte 700mm)
- Verontreinigde slob/ grond ontgraven en afvoeren  
(dikte 700mm)in sloten fietspad Berkendijkje
- Bestaande riool persleiding handhaven
- Verontreinigde slob/ grond ontgraven en afvoeren  
(dikte 700mm)in sloten fietspad Berkendijkje
- Voedingskast KAI en kast drukriool
- Opbreken en afvoeren uitlegger huisaansluitingen pvc rond 125  
incl. grondwerk. Alle huisaansluitingen overzetten
- Belangrijk: uitlegger huisaansluiting afzagen  
en onstoppingstukken handhaven

Opmerkingen

- Maatvoering in meters tenzij aangegeven.
- Voor aanvang werk maatvoering t.o.v bestaand werk controleren.
- Exacte locatie uitleggers (HW en VW) nader in het werk controleren.
- Hoogte maten zijn indicatief aangegeven en dienen in het werk gecontroleerd te worden.
- Hoogte maten in meters t.o.v NAP.
- Exacte locatie inritten in het werk bepalen.

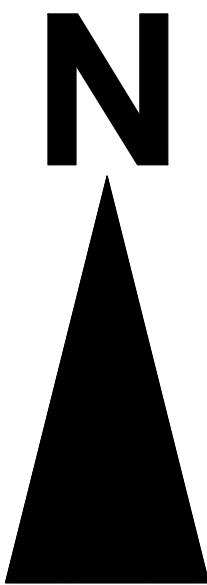

 <div><b>gemeente</b> <b>Laarbeek</b></div> <div>Aarts-Bazel Beek en Donk Loosdrecht Marstort</div> <div><b>Bescheiden Kappelhof 37</b> <b>Centraalbestuur Postbus 190</b> <b>2383 AC Beek en Donk</b> <b>T (0485) 46 97 00</b> <b>F (0485) 46 97 00</b> <b>gemeente@laarbeek.nl</b> <b>www.laarbeek.nl</b></div>	AFDELING OPENBARE WERKEN					
	Woonrijp maken Beekse Akkers deel 2					
	Opbreektekening Opbreken en verwijderen					
	school :	1500 A0	gewijzigd	gewijzigd	gewijzigd	gewijzigd
	datum :	28-02-2013	a	c	e	g
	get. :	R.Bankers	b	d	f	h
					Tekeningnummer: <b>2012018</b>	