


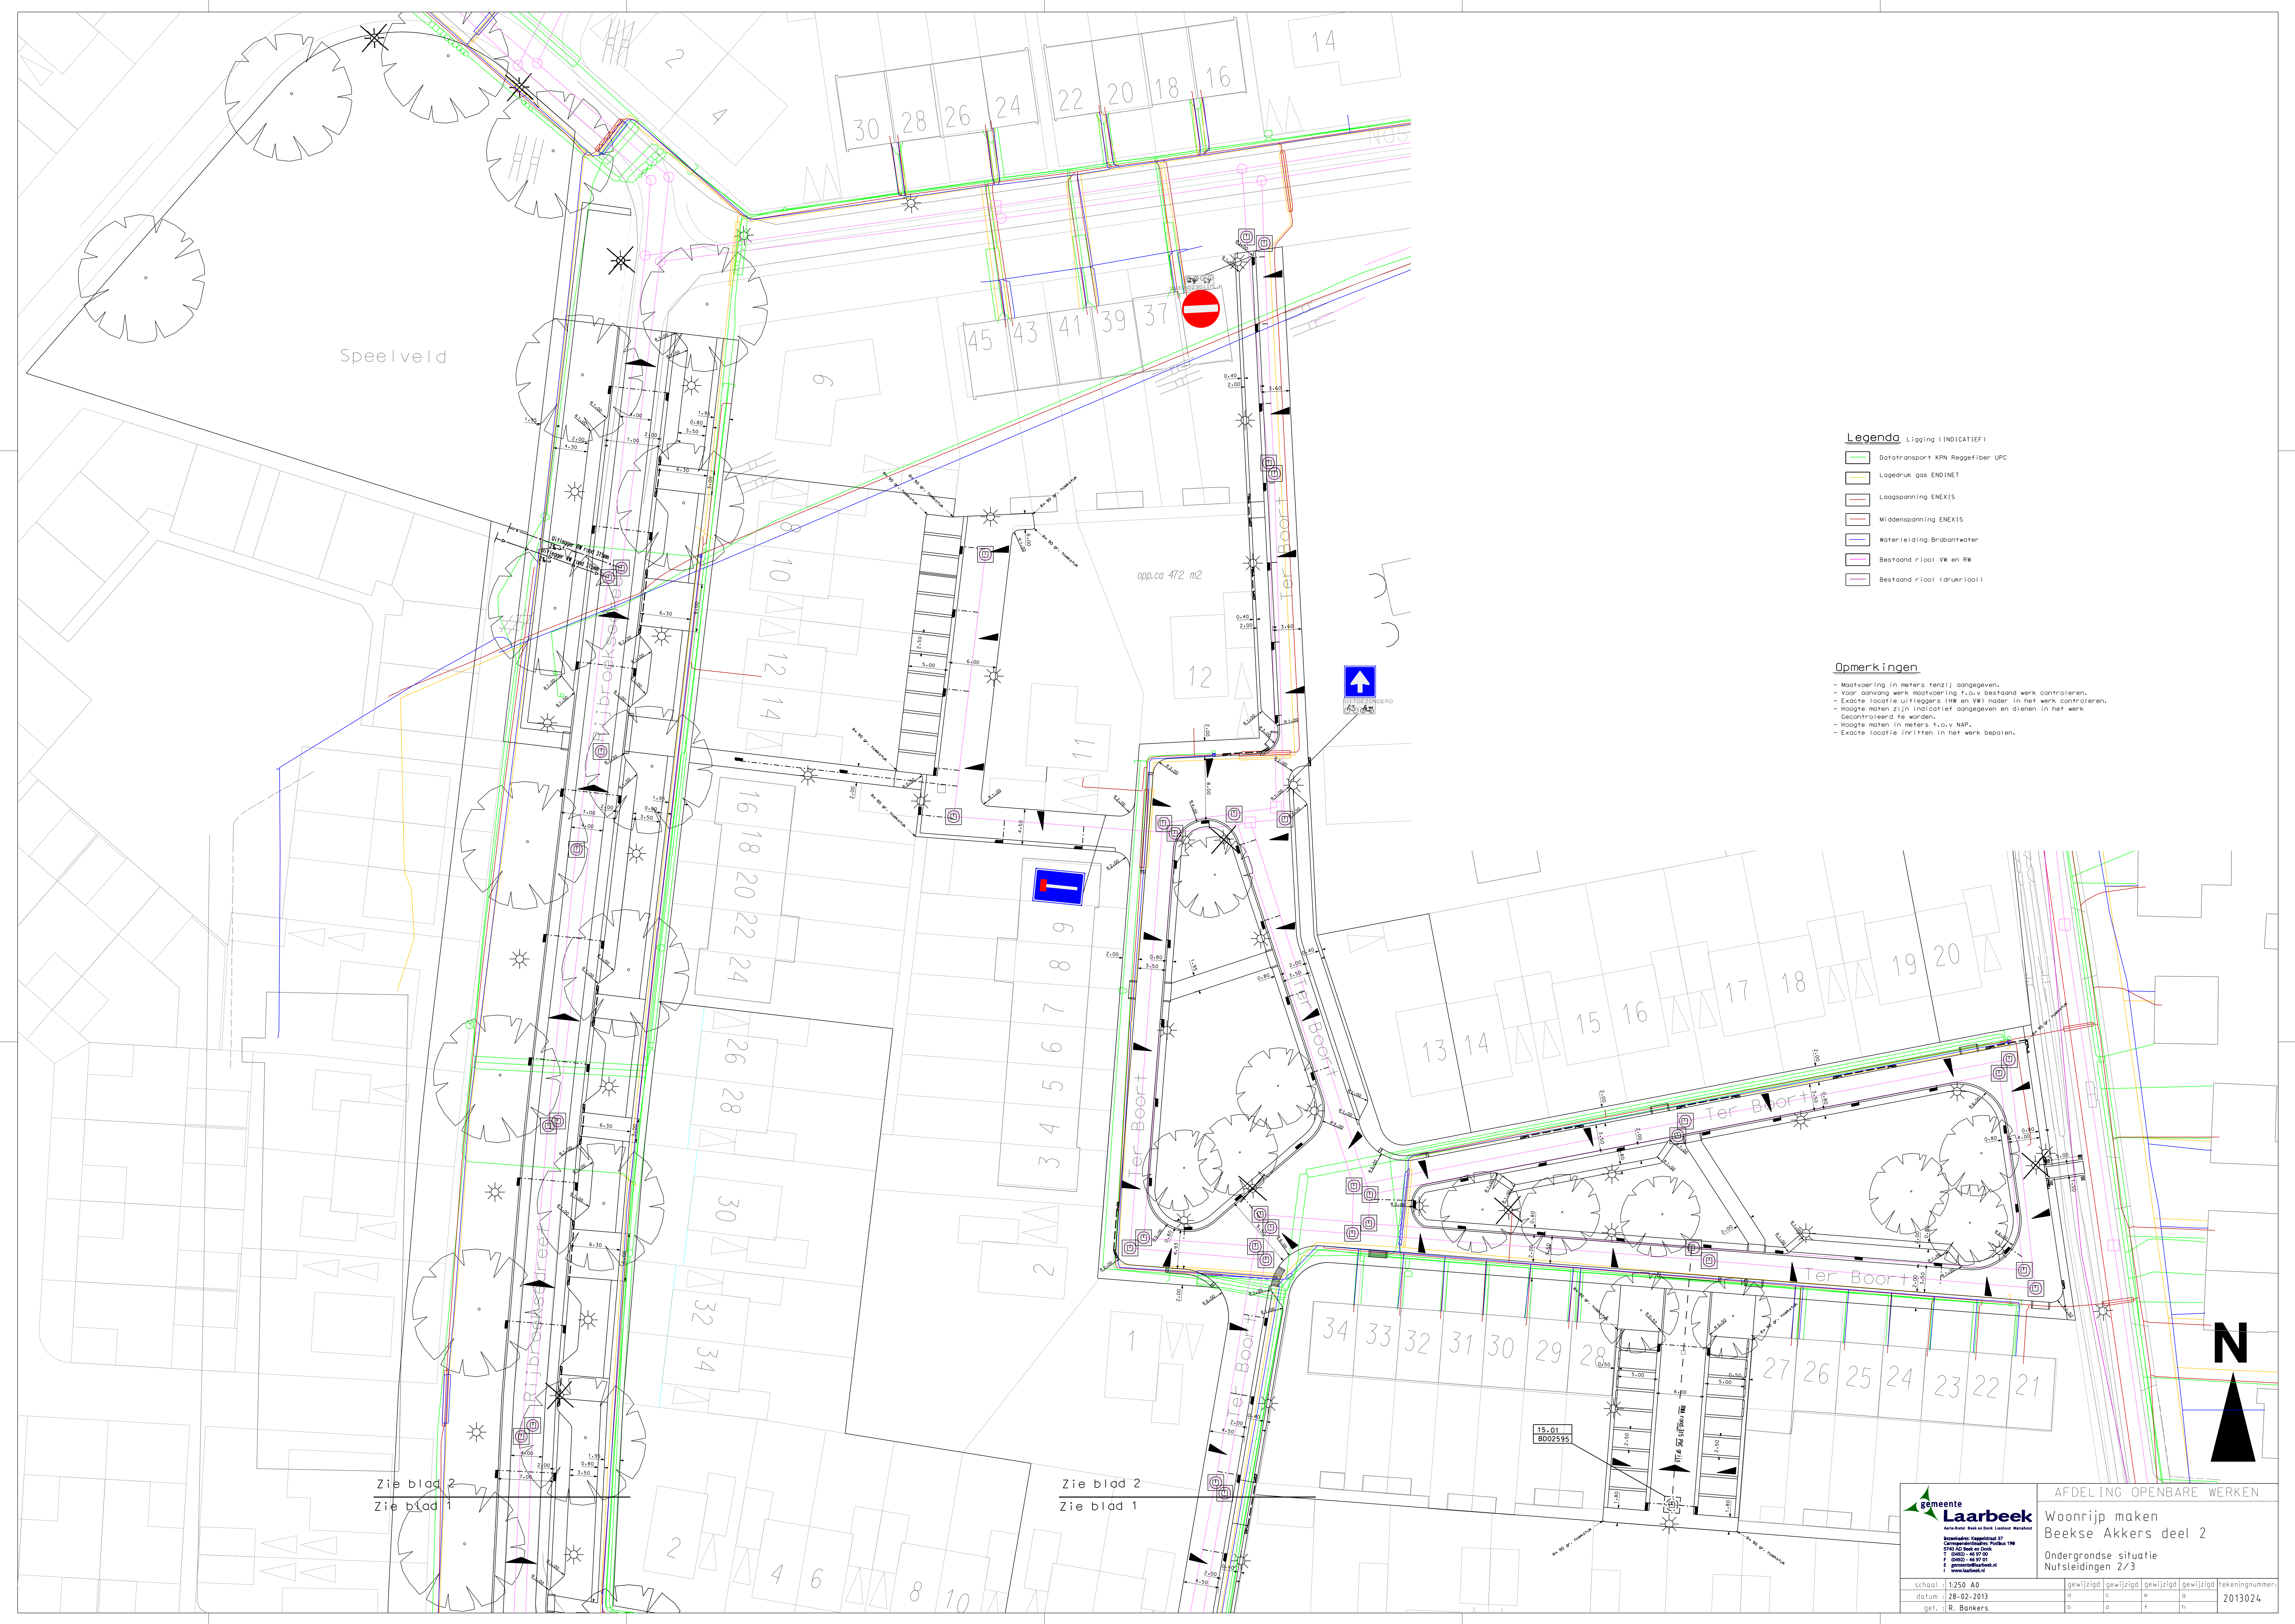

- Legenda** Ligging (INDICATIEF)
- Datatransport KPN Reggefibre UPC
  - Logaruk gas ENDINET
  - Laagspanning ENEXIS
  - Middenspanning ENEXIS
  - Waterleiding Brabantwater
  - Bestaand riool VW en RW
  - Bestaand riool (drukriool)

- Opmerkingen**
- Meetvoering in meters tenzij anderszins aangegeven.
  - Voor aanvang werk meetvoering t.o.v. bestaand werk controleren.
  - Exacte locatie uitleggers (HW en VW) nader in het werk controleren.
  - Hoogte noten zijn indicatief aangegeven en dienen in het werk gecontroleerd te worden.
  - Hoogte noten in meters t.o.v. NAP.
  - Exacte locatie ritten in het werk bepalen.



**Gemeente Laarbeek**  
Aanpak: Best en Denk, Luistert, Maakt  
Bewindvoering: Koppeldijk 37  
3740 AC Looz, tel. 0475 61 11 11  
T: 0475 61 11 11  
F: 0475 61 11 11  
E: gemeente@laarbeek.nl  
I: www.laarbeek.nl

AFDELING OPENBARE WERKEN

**Woonrijp maken  
Beekse Akkers deel 2**

Ondergrondse situatie  
Nutsleidingen 2/3

|                    |           |           |           |           |                  |
|--------------------|-----------|-----------|-----------|-----------|------------------|
| schaal : 1:250 A0  | gewijzigd | gewijzigd | gewijzigd | gewijzigd | tekeningsnummer: |
| datum : 28-02-2013 | a         | c         | e         | g         | 2013024          |
| get. : R. Bankers  | b         | d         | f         | h         |                  |