




zuidwestgevel

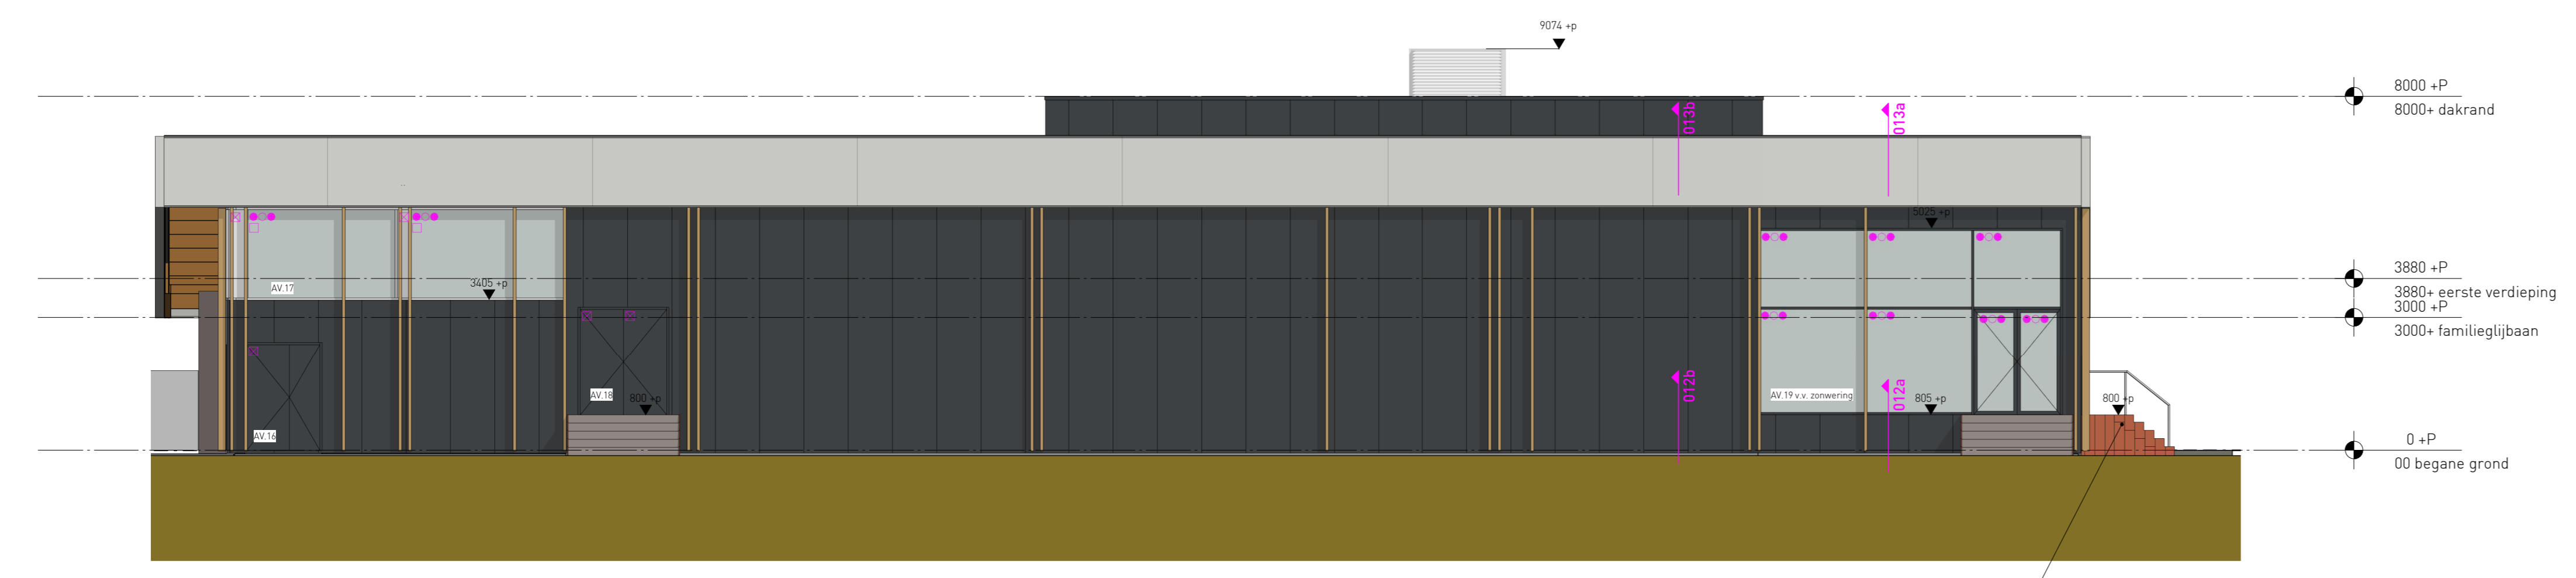

noordwestgevel

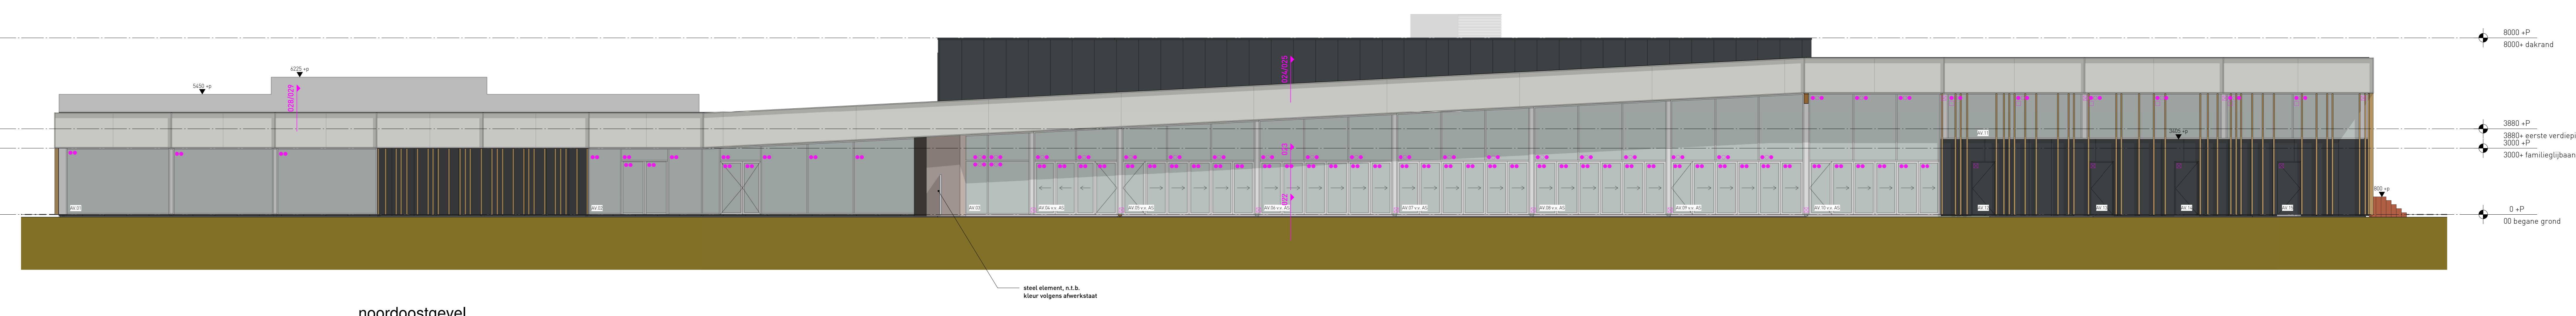

noordoostgevel

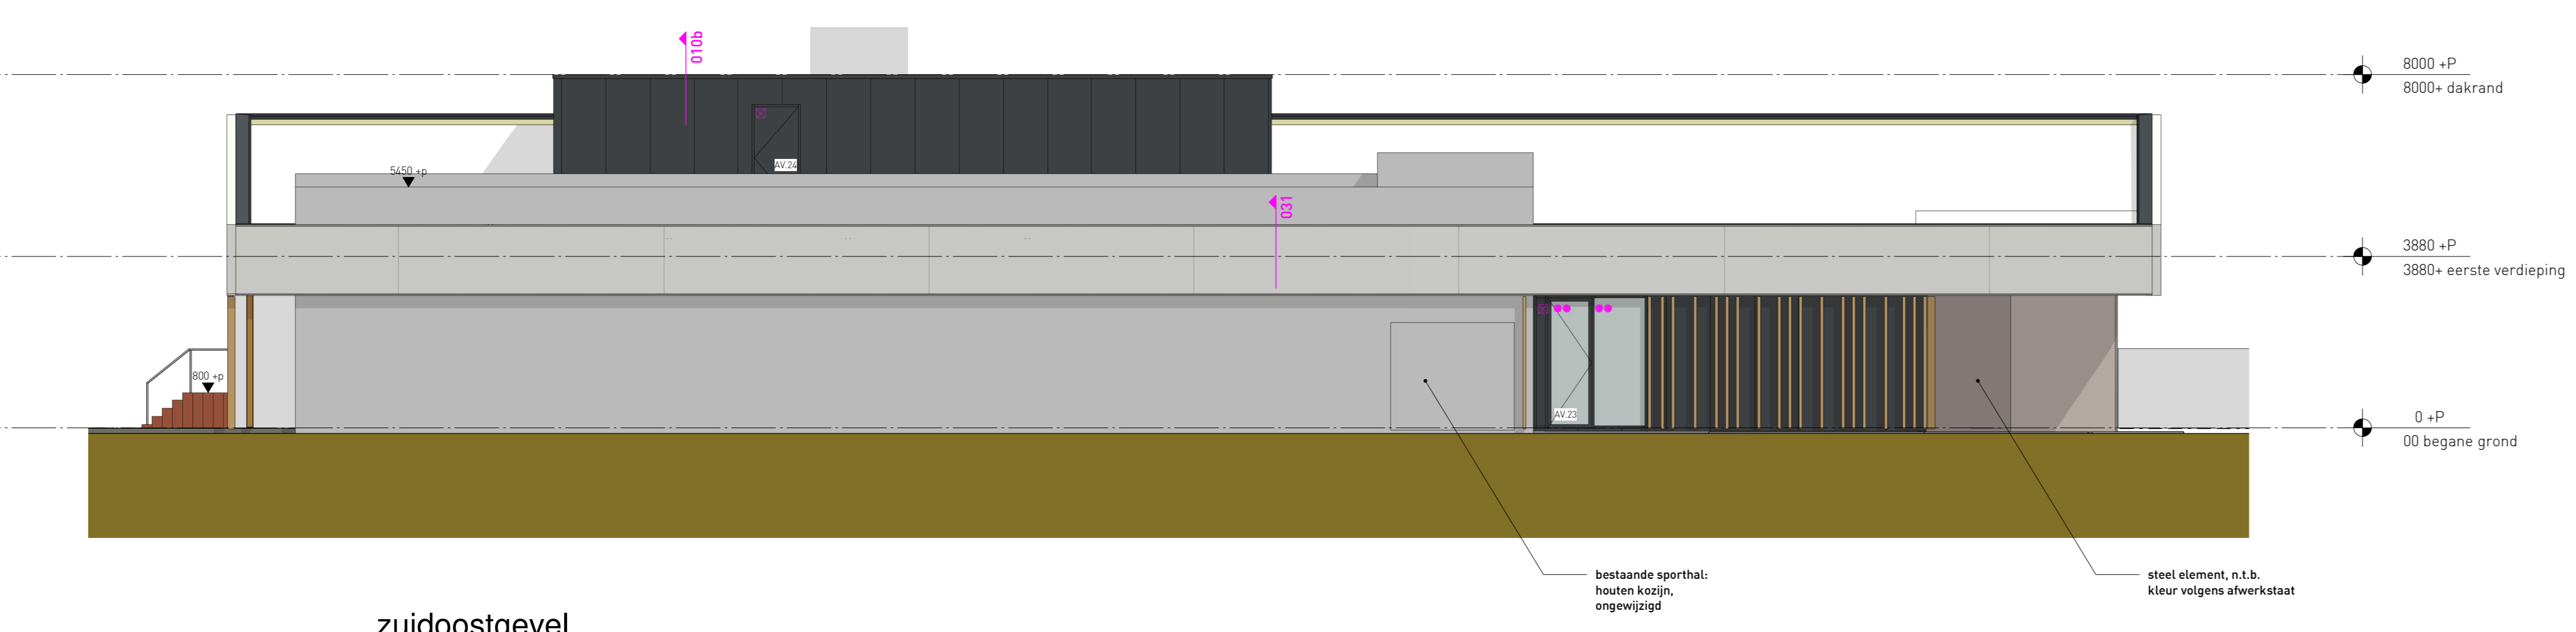

zuidoostgevel

Renvooi

- sandwichpaneel in de kleur van het kozijn (vlakvullend, bij deuren profieloverappend)
- glas op verdieping lager dan 850+ vloer doorvalveilig
- brandwerend glas: 30 min. WB3000
- enkelvoudig glas: getlaagd
- enkelvoudig, thermisch glas: getlaagd
- 2 - voudige beglazing (bi-bui): getlaagd - getlaagd
- 3 - voudige beglazing (bi-bui): getlaagd - normaal - getlaagd

LET OPI aangegeven maten zijn de buitenwerkse maten  
 alle glas uitvoeren conform:  
 NEN 5569:2011 - veiligheidsbeglazing in gebouwen  
 NEN 2608:2011 - constructieve veiligheid van glas in gebouwen

- kozijnen beginnen met:  
 AK = aluminium buitenkozijn  
 akB = aluminium binnenkozijn, met een WBOBO van 30 min. (deuren - 30 min. zelfsluitend)  
 AV = aluminium binnen vliesgevelsysteem  
 AS = aluminium buiten vouwschuifstelsysteem  
 as = aluminium binnen vouwschuifstelsysteem  
 hk 900 = houten binnenkozijn, dagmaat 900 mm.  
 HK 900 = houten buitenkozijn, dagmaat 900 mm.  
 hp = houten binnenpui
- loopdeur: min. vrije breedte 850 mm, min. vrije hoogte 2300 mm.  
 - bij dubbele deuren, deurnaalden met kantschuiven in aluminium uitvoering toepassen  
 - voor roosters in deuren: zie tekeningen W-installaties  
 - voor div. aansluitingen: zie detailboeken  
 - b.k. meten op 100+ vloer  
 - schuifdeuren voorzien van schuifdeurautomaat

slangen+koenig  
 architecten

Plan  
 Oudrdeel  
 Ontwerp  
 Getekend  
 Schaal  
 Datum  
 Gewijzigd

zwembad Bodegraven  
 gevels  
 erik slangen  
 architect  
 michel stienstra  
 1:100  
 21.12.2018

Swammerdamweg 11  
 3401 MP IJsselstein  
 T +31(0)30 688064  
 F +31(0)30 688674  
 E contact@slangenkoenig.nl  
 www.slangenkoenig.nl