




EINDPAALCONSTRUCTIE

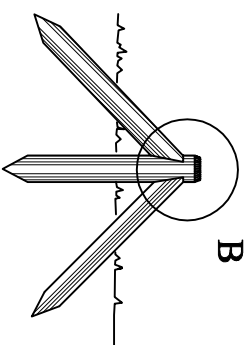


TUSSENPAALCONSTRUCTIE

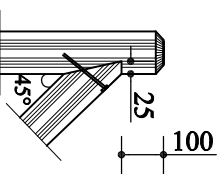


DETAIL C

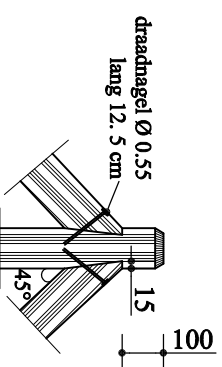


DETAIL B

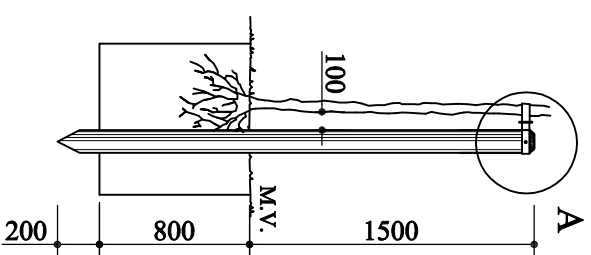


OPSTELLING BOOMPAL

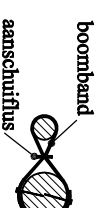

BOVENAANZICHT

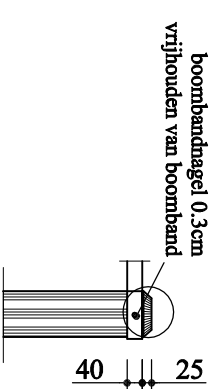

DETAIL A

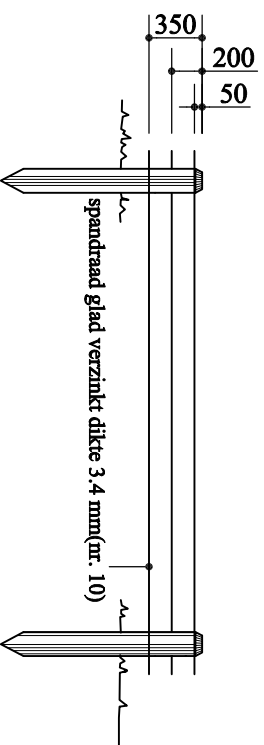

AFRASTERING

paalafstand: rechtstanden 3 meter H.O.H.: bochten 1,5 meter H.O.H.
aantbrengen spandraaden: resp. 5 cm en 35 cm vanaf bovenkant paal aan de hoofdrijbaanzijde en 20 cm vanaf bovenkant paal aan de zijde van de fietspad of buitenberm.
2 eindpaalconstructies en om de 10 palen (30 meter) een tussenpaalconstructie.
draadcrans gegalvaniseerd: dikte 3,5 mm, eenzijdig gepunt.
draadspanner 1 stuk per draad in elke 30 meter lengte,
gegalvaniseerd: lengte = 140 mm/ breedte = 45 mm.

BOMEN MET BOOMPALLEN

Provincie Noord-Brabant			
Directie Economie & Mobiliteit			
Bureau VIW		Brabantlaan 1 5216 TV s-Hertogenbosch Telefoon (073) 6812812	
Groenvoorzieningen Opstelling boompalen en afrasteringen			
SCHAAL	n.v.t.	Fauna	9
Datum	Aug - 2011	Detail nummer	9.11