



Uitvoering van werkzaamheden
van 09:00u tot 15:00u

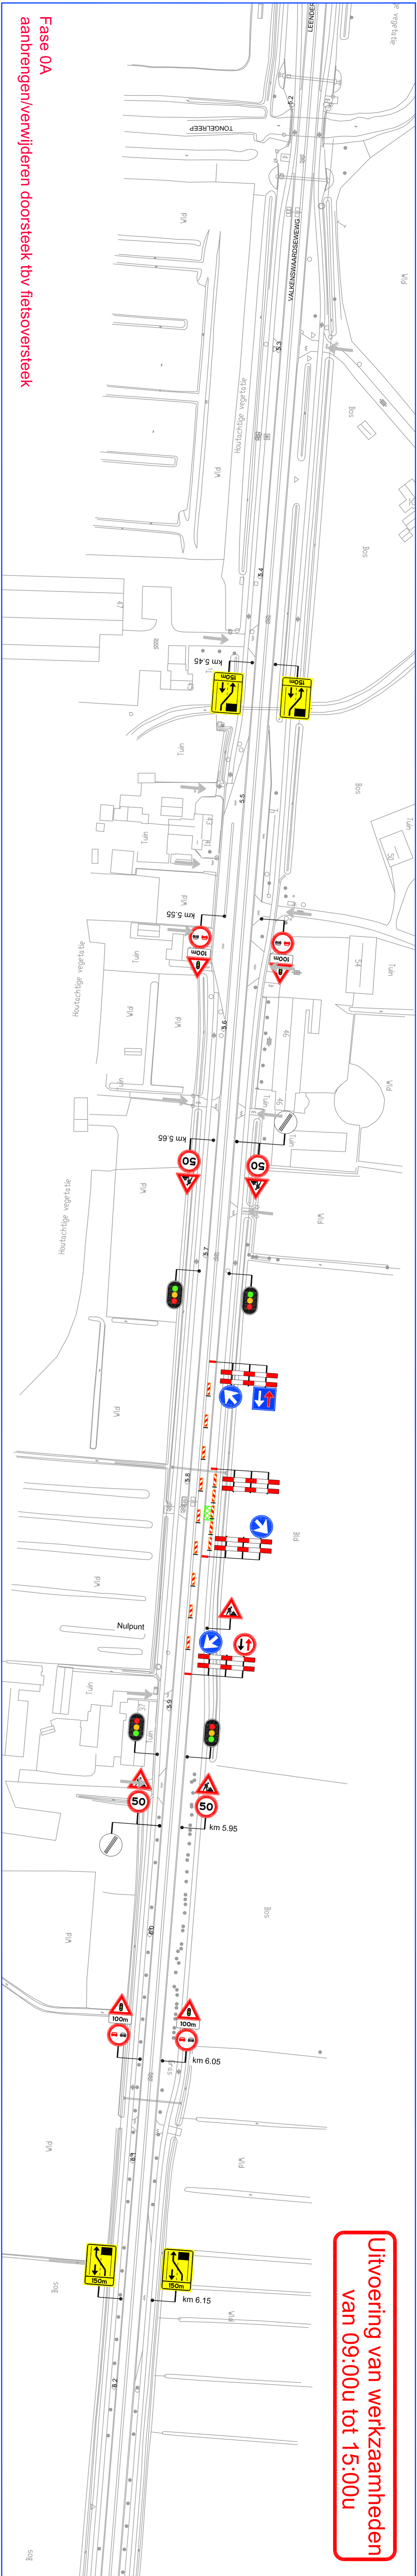

Fase 0A
aanbrengen/verwijderen doorsteek tbv fietsoversteek

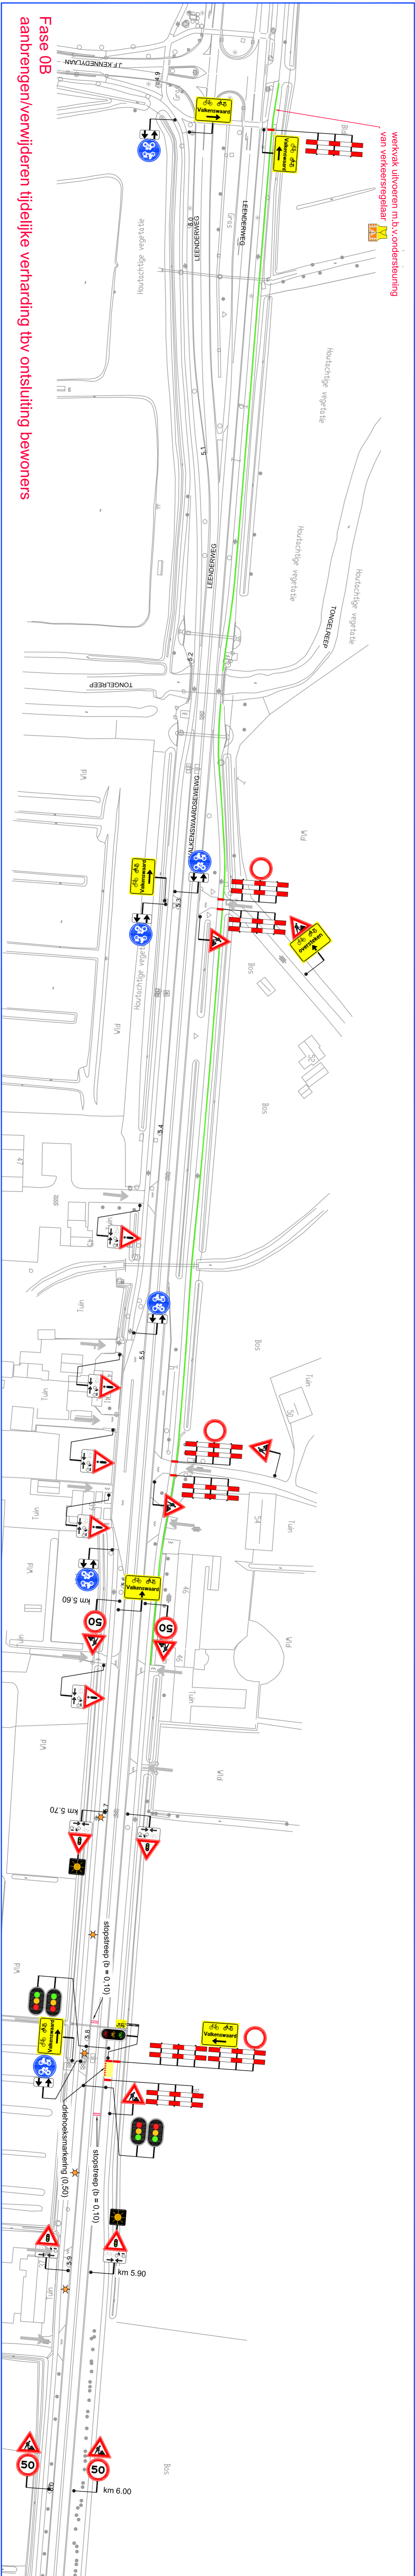

Fase 0B
aanbrengen/verwijderen tijdelijke verharding tbv ontsluiting bewoners

Provincie Noord-Brabant		Directie Economie & Mobiliteit		Rij Bureau uitbesteding:	
Bureau:		Bouwen 1, 5314, TV, Vrijenbosch Klein (07) 93 12 12		Van Rens Rijkswaterstaat Provincie Noord-Brabant	
N396		Valkenswaard - Leende		Beleidsnummer	
Reconstructie N396		Tussen John F. Kennedylaan & aansluiting rijksweg A2		aanpak: 2013	
Tijdelijk verkeersmaatregelen		fase 0 voorbereidende werkzaamheden		schied: nvl	
km: 4,90		- km: 8,10		format: A0A1	
gepland		datum		in: 5. Bieden	
gepland		datum		proefnummer	
vergeven		datum		code	
Definitief		0		registratienummer	
J015		0		T13004201	