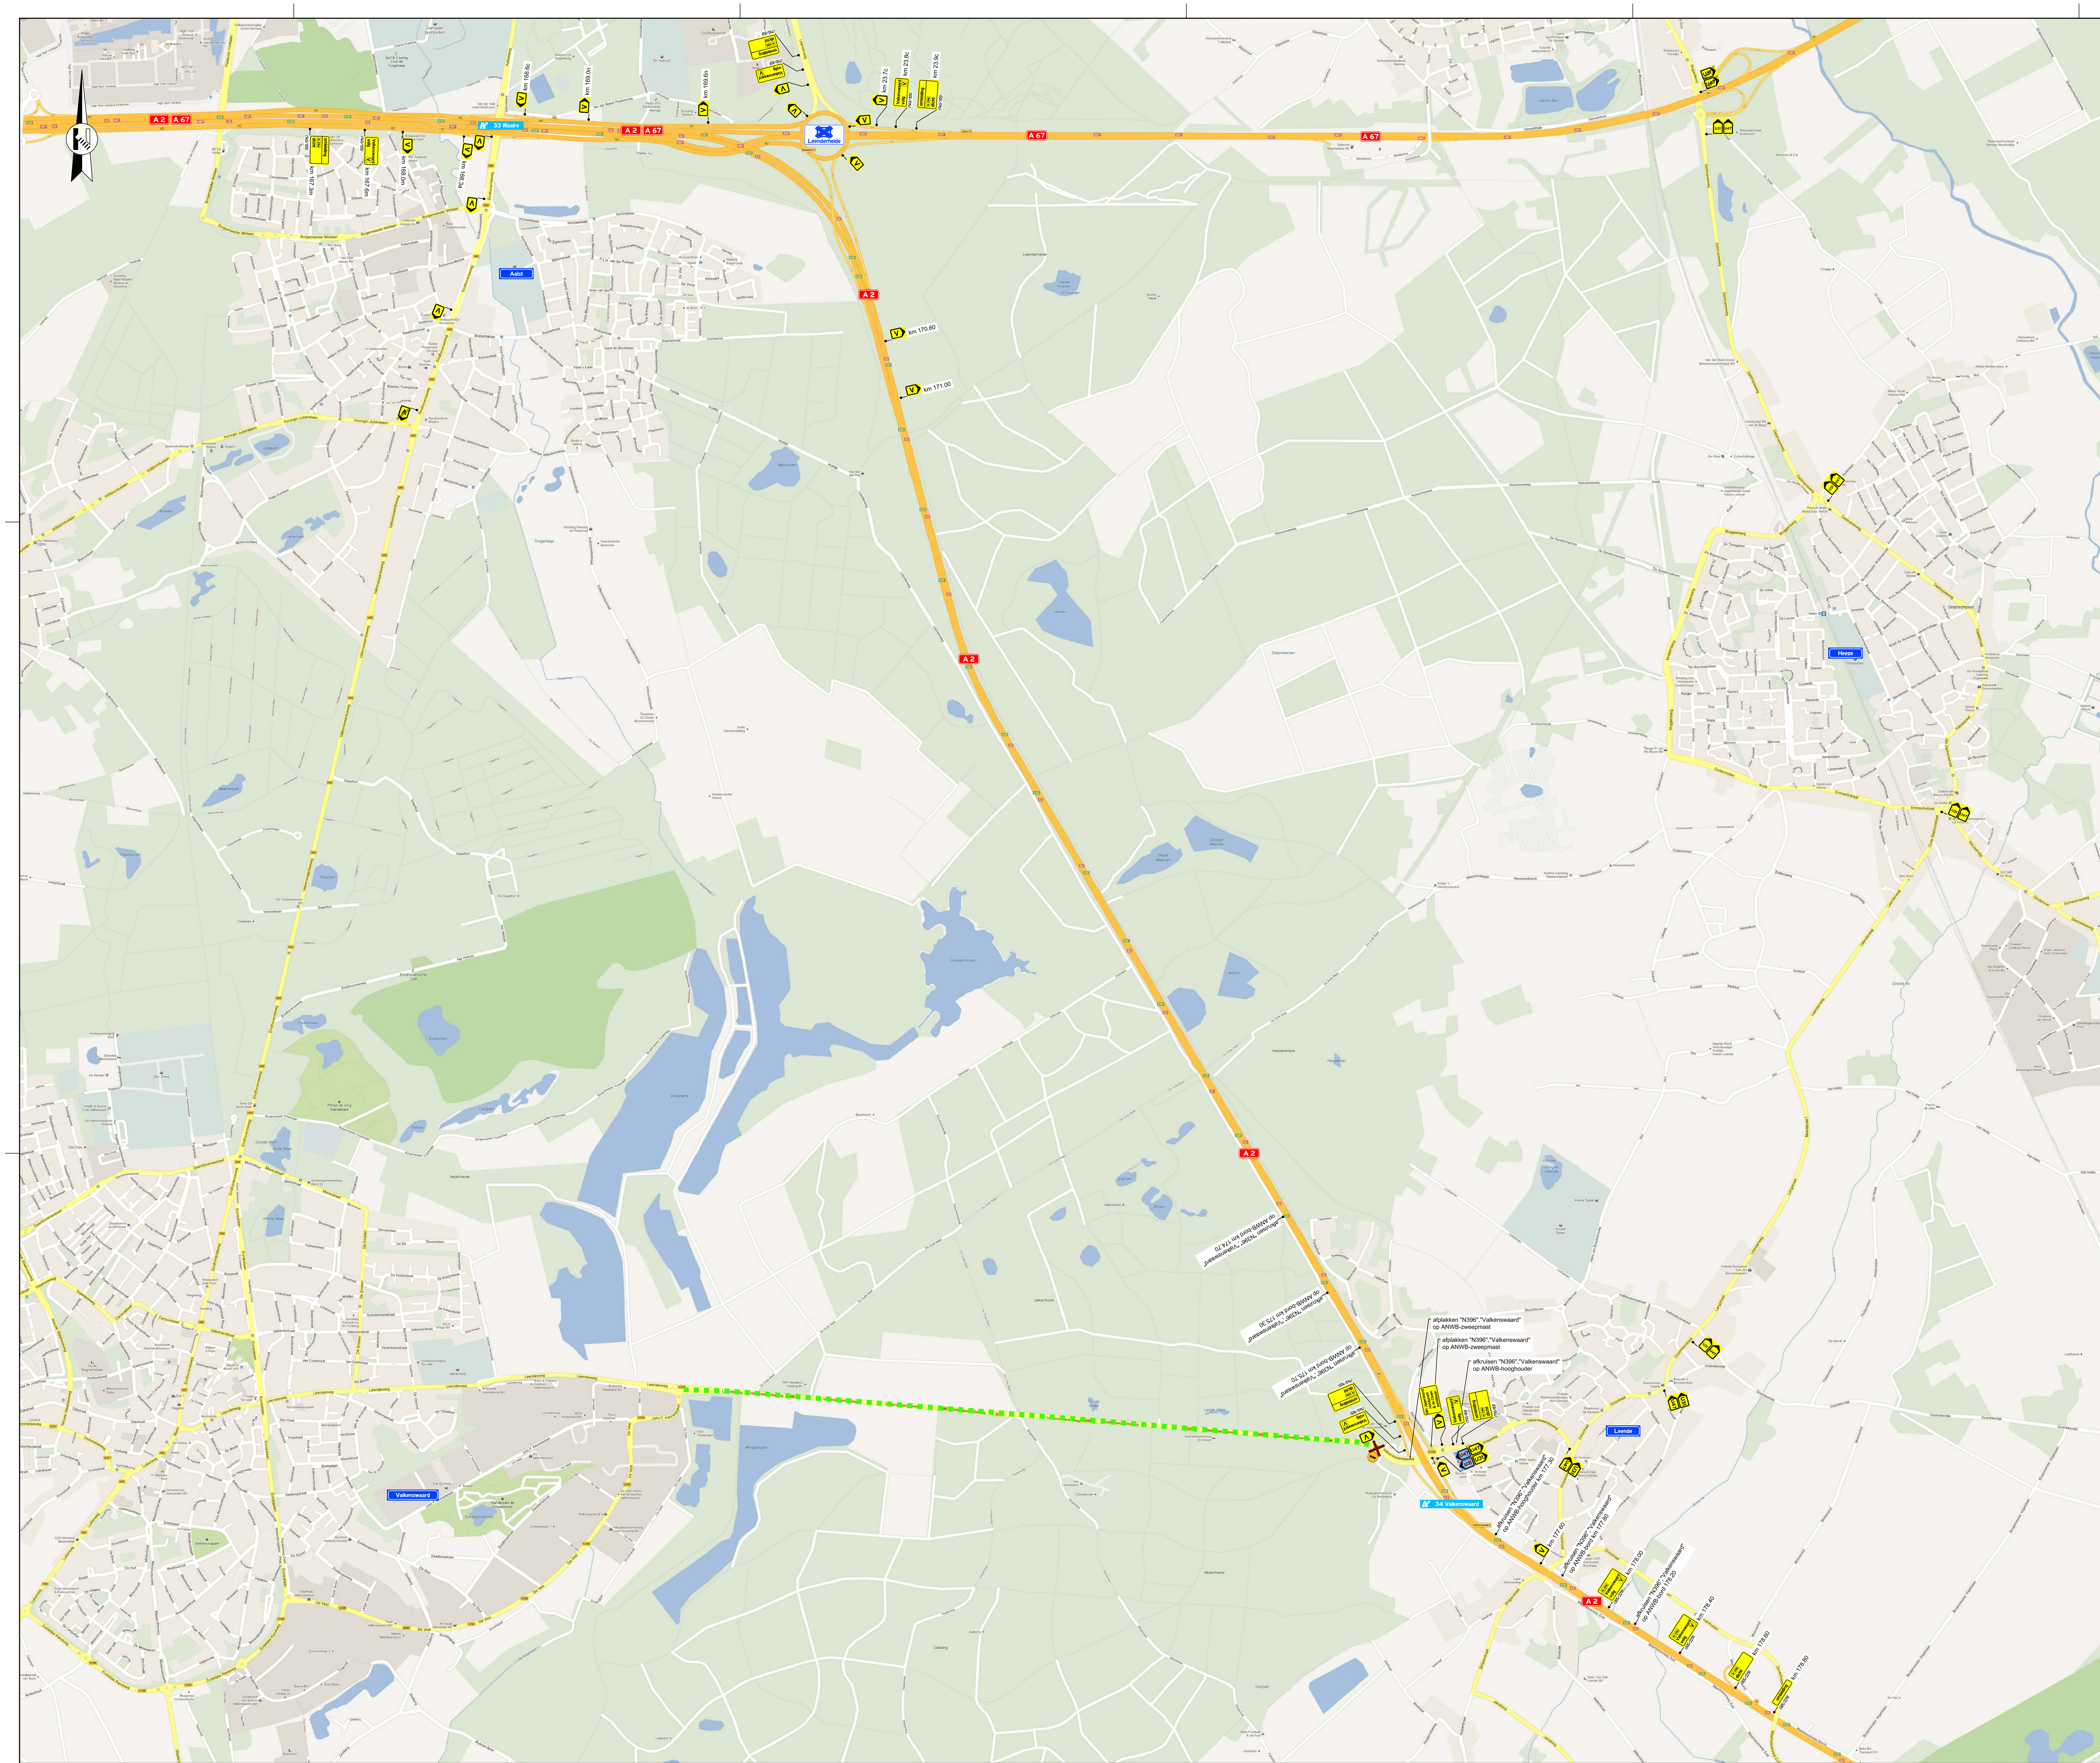

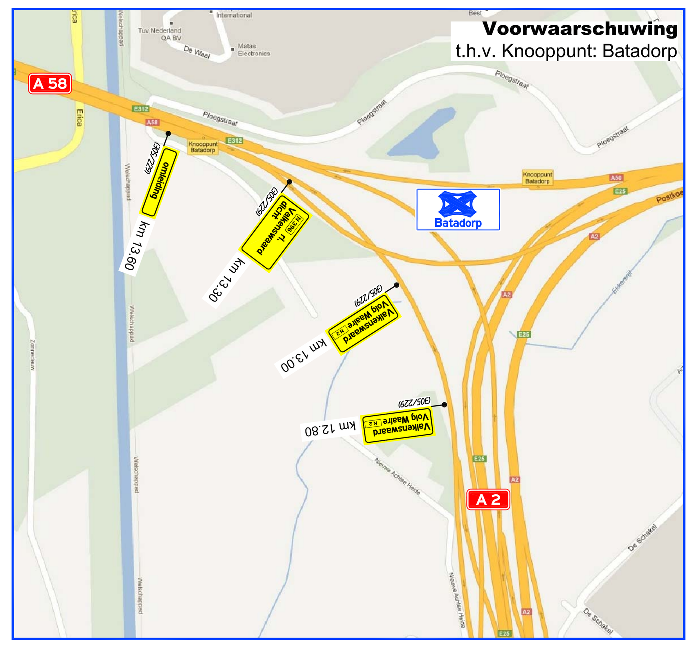

Legenda

- werkruimte
- afsluiting/afgesloten wegvak
- letterafmeting tekstbord
- routebord
- afkruisen conflicterende U route
- plaatsen publicatiebord N396 afgesloten van: DD-MM HH:MM tot: DD-MM HH:MM (110/83) (1 stuks)

plaatsen minimaal twee weken voor aanvang werkzaamheden

Provincie Noord-Brabant — **Directie Economie & Mobiliteit**

Brabantlaan 1 5216 TV 's-Hertogenbosch
Telefoon (073) 681 28 12

Bureau:

ing.bureau uitbesteding: vanRens — www.vanrensbv.nl - +31 411 645 028

N396 Valkenswaard - Leende

Besteknummer

Reconstructie N396
Tussen John F. Kennedylaan & aansluiting rijksweg A2

dienstjaar: 2013

Tijdelijk verkeersmaatregelen
omleiding situatie éénrichting
km: 4.90 - km: 8.10

schaal: nvt
formaat: A0

getekend	N. de Jong	datum	07-02-13	in 5 bladen	blad nr. 4
gecontroleerd	R. van Baal	datum	07-02-13	projectnummer	
vrijgegeven	W. Gijsberts	datum	07-02-13	code	
status	Definitief	versie	0	registratienummer	T13004-204

G:\Algemeen\Projecten O&A\T13004 (N396, Provincie Noord-Brabant)\09 Tekeningen\T13004-201-202-0.dwg