



1	2	3	4	5	6	7	8	9	10	11	12	13	14	15	16	17	18	19

TECHNISCHE PRODUKT SPECIFICATIE		MODULECENTER	
Isolatie spanning (U I)		Art. nr. 50-23	
Hulpspanning (Uaux)		N.V.T.	
Stroomstelsel		Tek. nr. 39-1-C-8375	
voeding		Da tum / Par.	
verdeling		In = 40A	
Daar waar niet aangegeven de combinatie rondom voorzien van afsluitplaten AP20, AP30 en AP40		Ue = 400/230V 50Hz	
		Ik = 10 kA	
		ID = 55	
		NEN-EN 60439-3	

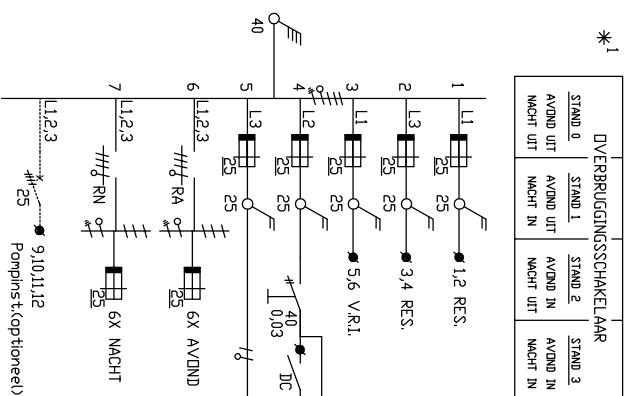

OPMERKING:
BIJ NULSTAND DS ZIJN
DE KONTAKTEN 6+8
VAN DS DOORVERBONDEN

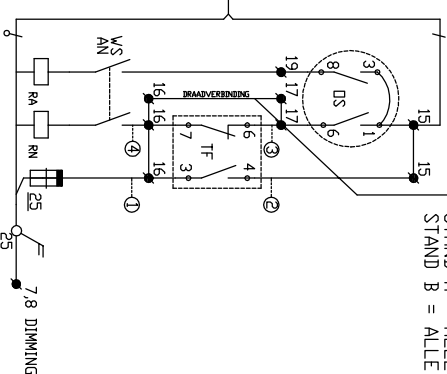

NIET VERWIJDEREN.
TF-ONTVANGER HEEFT PROGRAMMA 16. DUS:
NACHT = ASTRONDISCH IN +
ASTRONDISCH UIT
AVOND = 24:00 U UIT EN GEEN INSCHE-
LING.
DE DOORVERBINDING 16-17 IN DE KAST
RECHTSONDER OP DE KLEMENSTROOK
20x4 OVERBRUGT HET AVONDSRELAIS EN
DAARDOOR SCHAKELT ALLE VERLICHTING
OP "NACHT".
HANDMATIG TESTEN VAN HET TF-RELAIS
ALLEEN MET RELAIS 1 (LINKER RELAIS):
STAND A = ALLE VERLICHTING IN
STAND B = ALLE VERLICHTING UIT.

PONSINSTRUCTIE FRONTKESSEL
142/216.5
1284/216.5
Ø 22,5 met 10xk

Provincie Noord-Brabant

Directie Economie & Mobiliteit

Bureau VIW
Braabantlaan 1 5216 TV s-Hertogenbosch
Telefoon (073) 6812812

Hoofdontsteekpunt type 2

SCHAAL	n.v.t.	OVL	10
Datum	juli 2011	Detail nummer	10.49