


Sapa Pole Products

Order / Regel / Volgnr	
0 / 0 / 0	
Verkoper:	
Werkordernr.	
0	
PG-week: 0	
Orderaantal	
0	
AFKN	DZAG
Aantal Gereed	
Bijzonderheden	
Aandraaimoment: 22Nm	
Generieke definitie	
IPK aantal	Datum

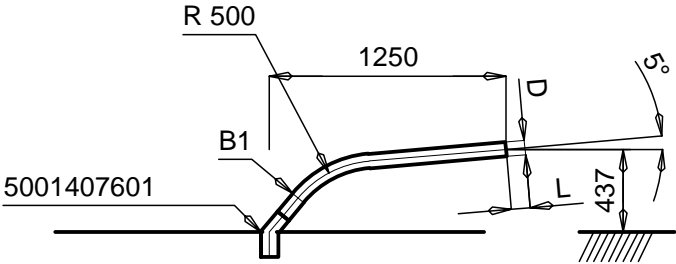

Coniciteit: 1 : 0
Gestrekte lengte totaal: 1297 mm
Gestrekte lengte top: 1297 mm
Buigpunt B1: 1172 mm
Buigpunt B2: 0 mm
Perslengte 40-050: 1300 mm
Manteloppervlak: 0,31 m2
Gewicht: 2,8 kg
Wanddikte: 3,5 mm

			OMSCHRIJVING (DESCRIPTION)	MATERIAAL (MATERIAL)	OPMERKING (REMARKS)			
				EN AW-6060 T66	DEZE TEKENING IS EIGENDOM VAN SAPA PROFILES NL B.V. TE DRUNEN EN MAG ZONDER SCHRIFTELIJKE TOESTEMMING DER EIGENARES NIET WORDEN VERMENIGVULDIGD, NOCH VOOR DERDEN WORDEN GEBRUIKT OF AAN DERDEN TER INZAGE WORDEN VERSTREKT. (THIS DRAWING REMAINS PROPERTY OF SAPA B.V. IN DRUNEN AND MAY WITHOUT THE WRITTEN PERMISSION OF THE OWNER NOT BE MULTIPLIED, BE USED FOR THIRD PARTIES OR BE GIVEN TO THIRD PARTIES FOR PERUSAL.)			
				Sapa Profiles NL B.V.				
				BENAMING (NAME)				
				EU 1250-05 Top 76 - D76				
			DATUM (DATE)	TOLERANTIES VOLGENS EN40 TENZIJ ANDERS VERMELD. (TOLERANCES BY EN40 UNLESS SPECIFIED OTHERWISE)	AFMETINGEN IN MM TENZIJ ANDERS VERMELD. (DIMENSIONS IN MM UNLESS SPECIFIED OTHERWISE)	AMERIKAANSE PROJECTIE (AMERICAN PROJECTION)	TEKENINGNUMMER (DRAWINGNUMBER)	3207612501
			REV. (REV.)					LAATSTE REVISIE (LAST REVISION)