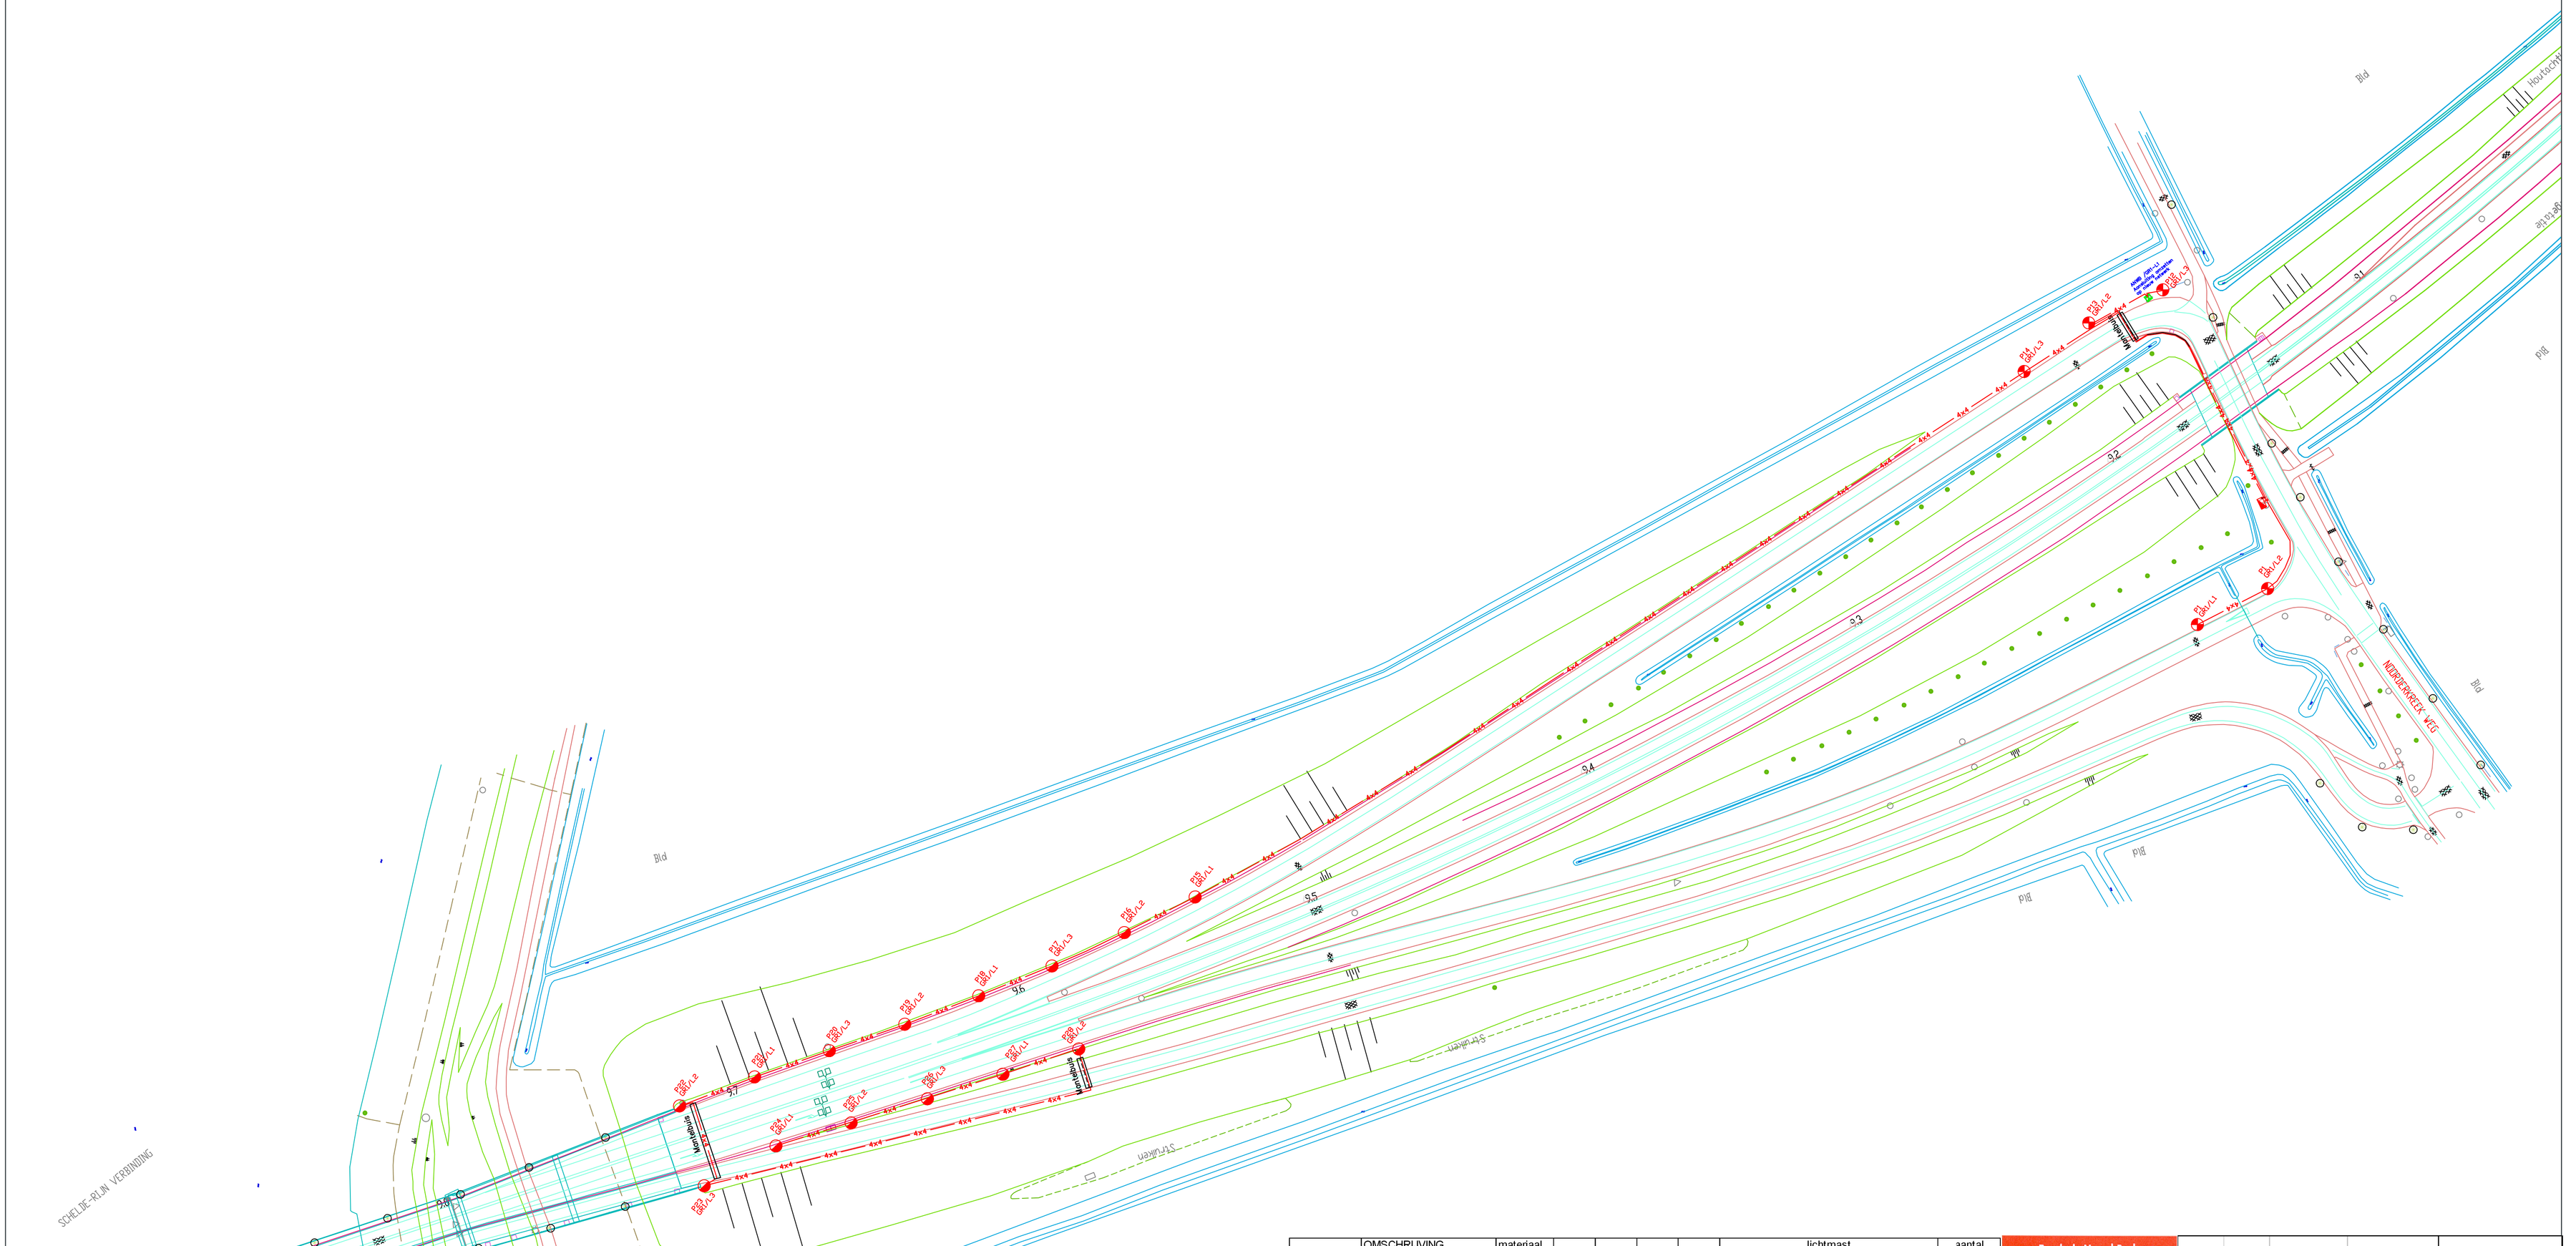

symbool	OMSCHRIJVING	materiaal		l.p.h.	verzinkt	elektro-coat	geschil-derd	lichtmast							aantal	
	te handhaven	st.	al.						dU		eU	type armatuur	ver-mogen		arm.	mast
○	lichtmast										x				27	27
	te vervangen															
◒	lichtmast		x	8m							x	teceo5102/48 rebel ES NW 350mA neutraal wit	58W		14	14
⊠	lichtmast botsklasse 100NE3		x	8m							x	teceo5102/48 rebel ES NW 350mA neutraal wit	58W		5	5
ANWB aansluiting omzetten	1 stuks vervangen aansluiting ANWB															

Symbool	Kabel	Diameter	Symbool	Verklaring	Aantal	Symbool	Verklaring
-4x2,5-	EO-YMeKaszh	4x2,5mm2	1	Kast met ontsteekpunt type 1 fabr. O&K			door PWS te leggen mantelbuis PVC 4
___4x4___	verwijderen bestaande kabel 1120m leggen EO-YMeKaszh	4x4mm2	2	Kast met ontsteekpunt type 2 fabr. O&K	1 stuks vervangen		te persen mantelbuis 4"ijzer
-4x6-	EO-YMeKaszh	4x6mm2	3	Kast met ontsteekpunt type 3 fabr. O&K			bestaande manteltuis
-4x10-	EO-YMeKaszh	4x10mm2	4	Kast met pompautomaat 3x25A		P 1 t/m19	aanbrergen mastnummer

Provincie Noord-Brabant

ing.bureau uitbesteding: MIJNSEN DYNAMISCHE MOBILITEIT

Directie Economie & Mobiliteit

Brabantlaan 1 5216 TV 's-Hertogenbosch

Bureau: Infrastructuur Telefoon (073) 681 28 12

N 286 - Noorder Kreekweg

Besteknummer:

Renovatie Openbare Verlichting

dienstjaar: 2012

DEFINITIEF ONTWERP LED

schaal: 1:1000

km: 9.2 - km: 9.7

format: A1

getekend	L.Bronzwaer	datum	5-11-2012	in 4 bladen	bladnr. 1 van 4
gecontroleerd	R. de Bruin	datum		projectnummer	
vrijgegeven		datum		code	
status	Definitief	versie	2.2	registratienr.	