

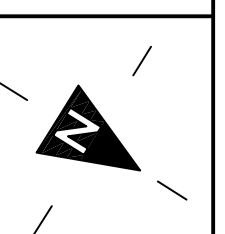


- Afzetten uit tekening:**
- alle muren in meters tenzij anders is vermeld
  - alle hoogtes in meters t.o.v. M.A.P.
  - alle afstanden in meters tenzij anders is vermeld
  - muren en plafonds in het werk controleren afwijkingen melden bij de directie
  - gebouwkosten indicatief NLCS 930

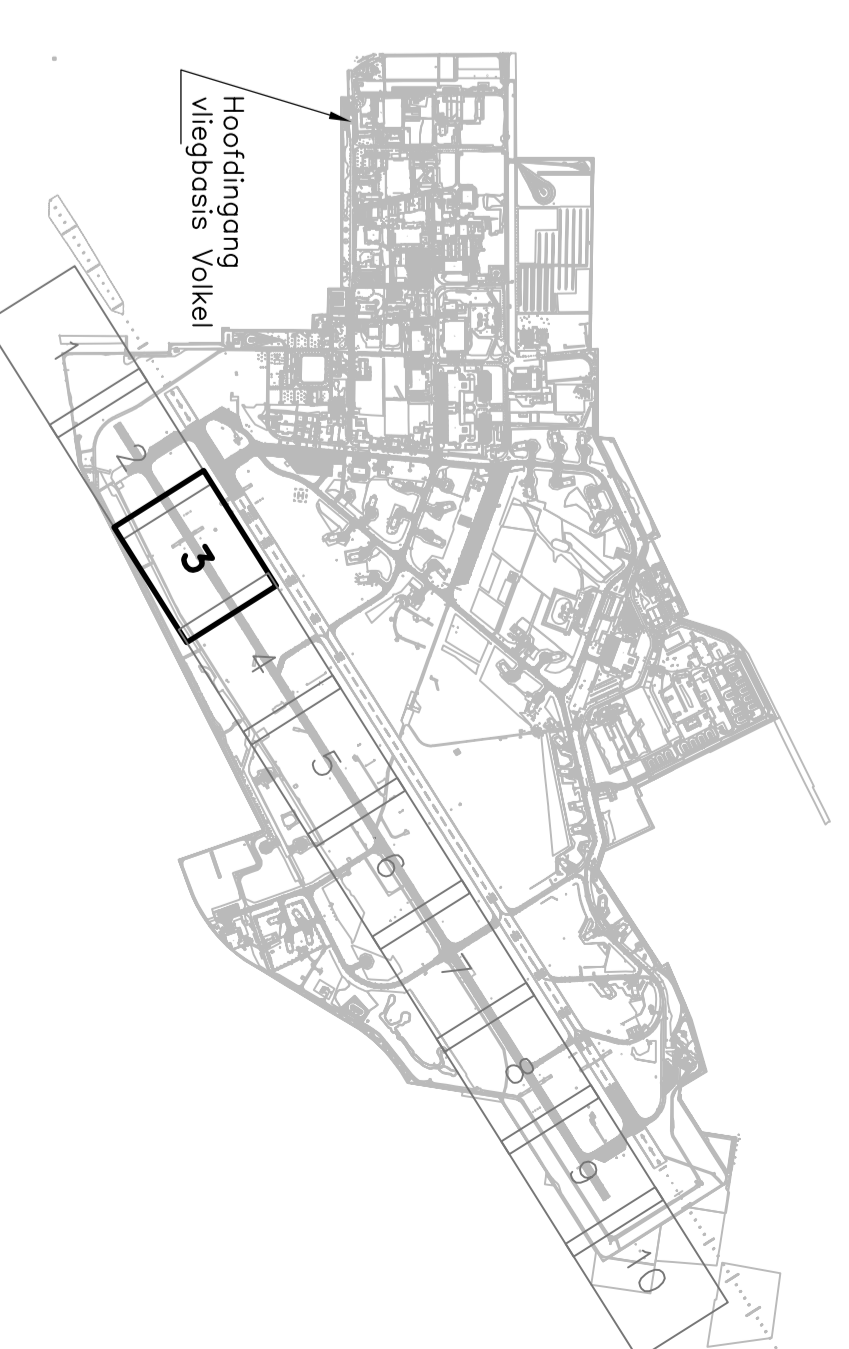

**LEGENDA**

- Obopelen betonverharding, d=150 mm, incl. fundering, d=250 mm
- Obopelen betonverharding, d=200 mm, incl. fundering, d=250 mm
- Obopelen betonverharding, d=280 mm, incl. fundering, d=250 mm
- Operepen betonfundering, d=700 mm
- Frezen terrein (grasland)

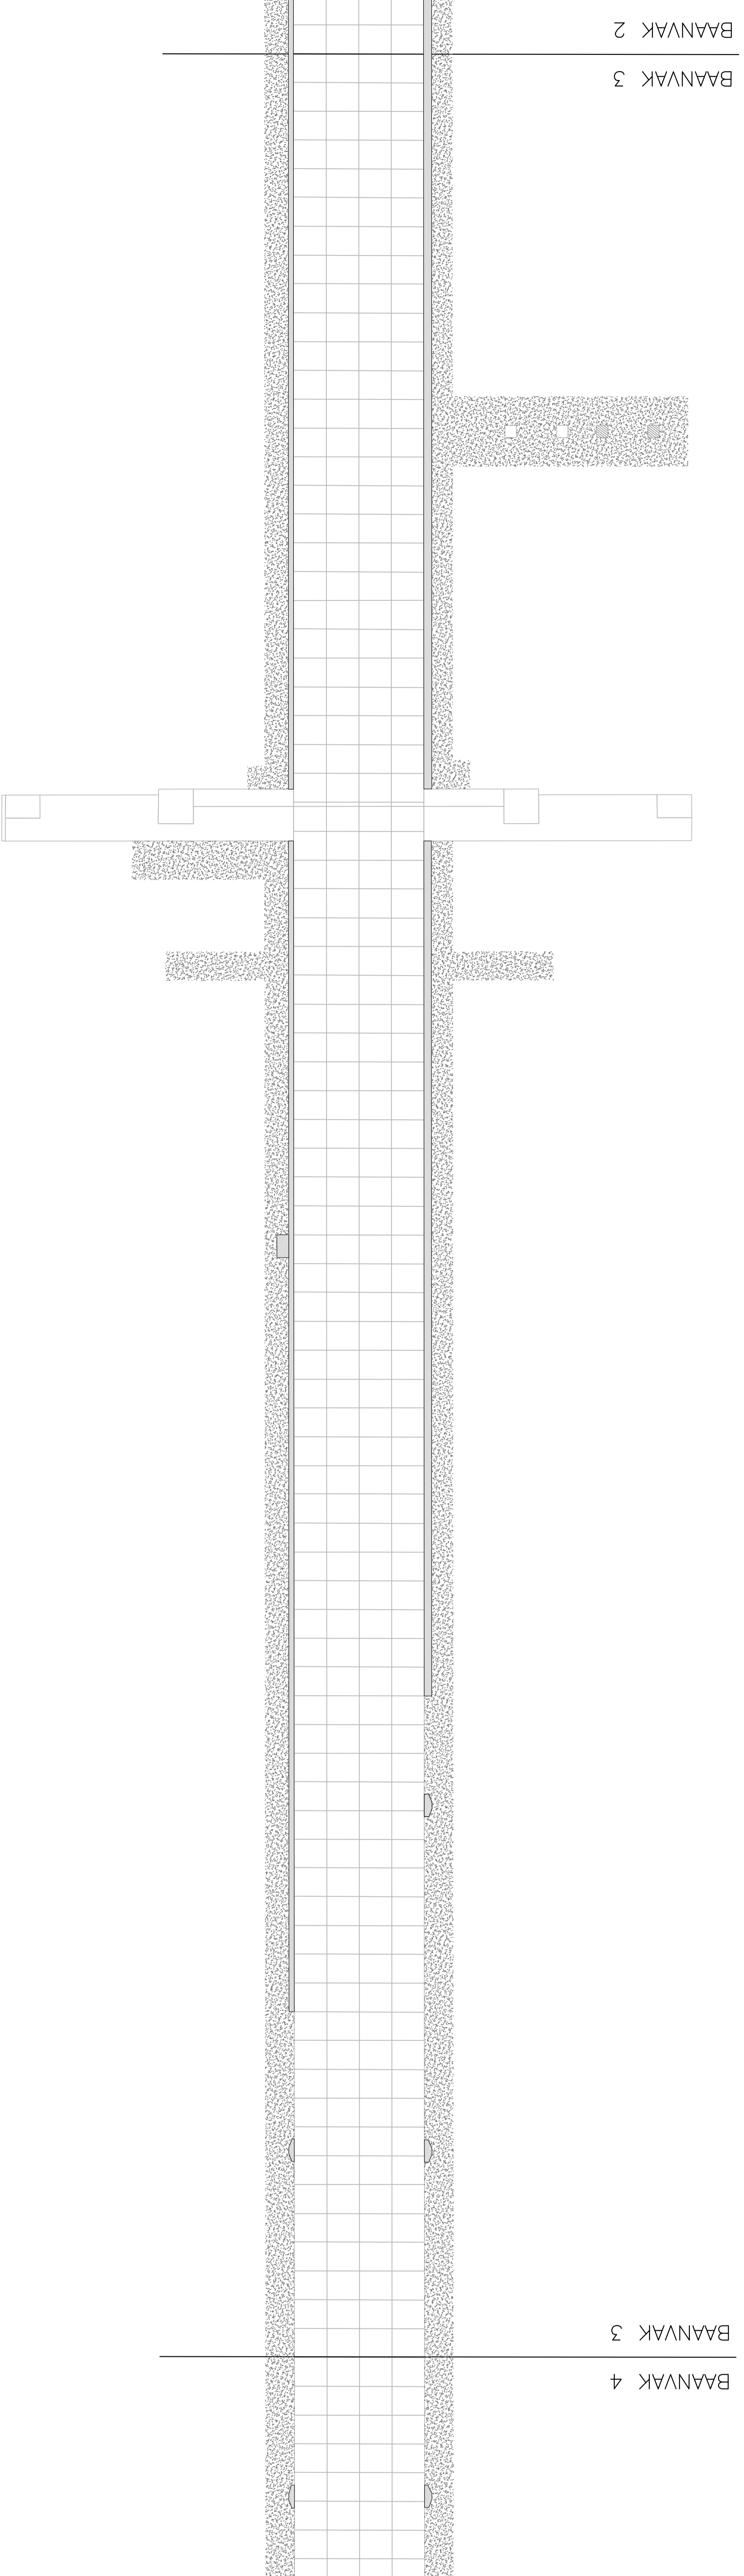

**OVERZICHT PROJECTGEBIED OP DE VLEGBASIS VOLKEL TE VOLKEL**

Vervangen vliegverlichting parallelleaan vliegbasis Volkel (Civieletechnisch)

Uit- en Afbraak Baanvak 3

Aanpak		Aanpak	
Wkt	Datum	Wkt	Datum

<b>Opdrachtnummer:</b> 454813	<b>Opdrachtgever:</b> Defensie

**Commando Dienstencentra**  
