



Algemeen: UITZICHTSWAARDE
 - alle maten in meters tenzij anders is vermeld
 - alle hoogtes in meters t.o.v. M.A.P.
 - alle afmetingen in meters tenzij anders is vermeld
 - maten en punten in het werk controleren afwijkingen maten bij de draaicijfer
 - gebruikte tekenrichtlijnen NCS 930

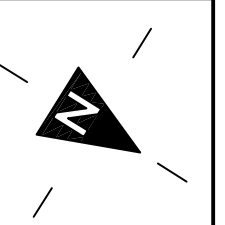

LEGENDA

- Opleiden betonverharding, d=150 mm, incl. fundering, d=250 mm
- Opleiden betonverharding, d=230 mm, incl. fundering, d=250 mm
- Opleiden betonverharding, d=280 mm, incl. fundering, d=250 mm
- Opleiden betonfunderie, d=700 mm
- Frezen terrein (grasland)

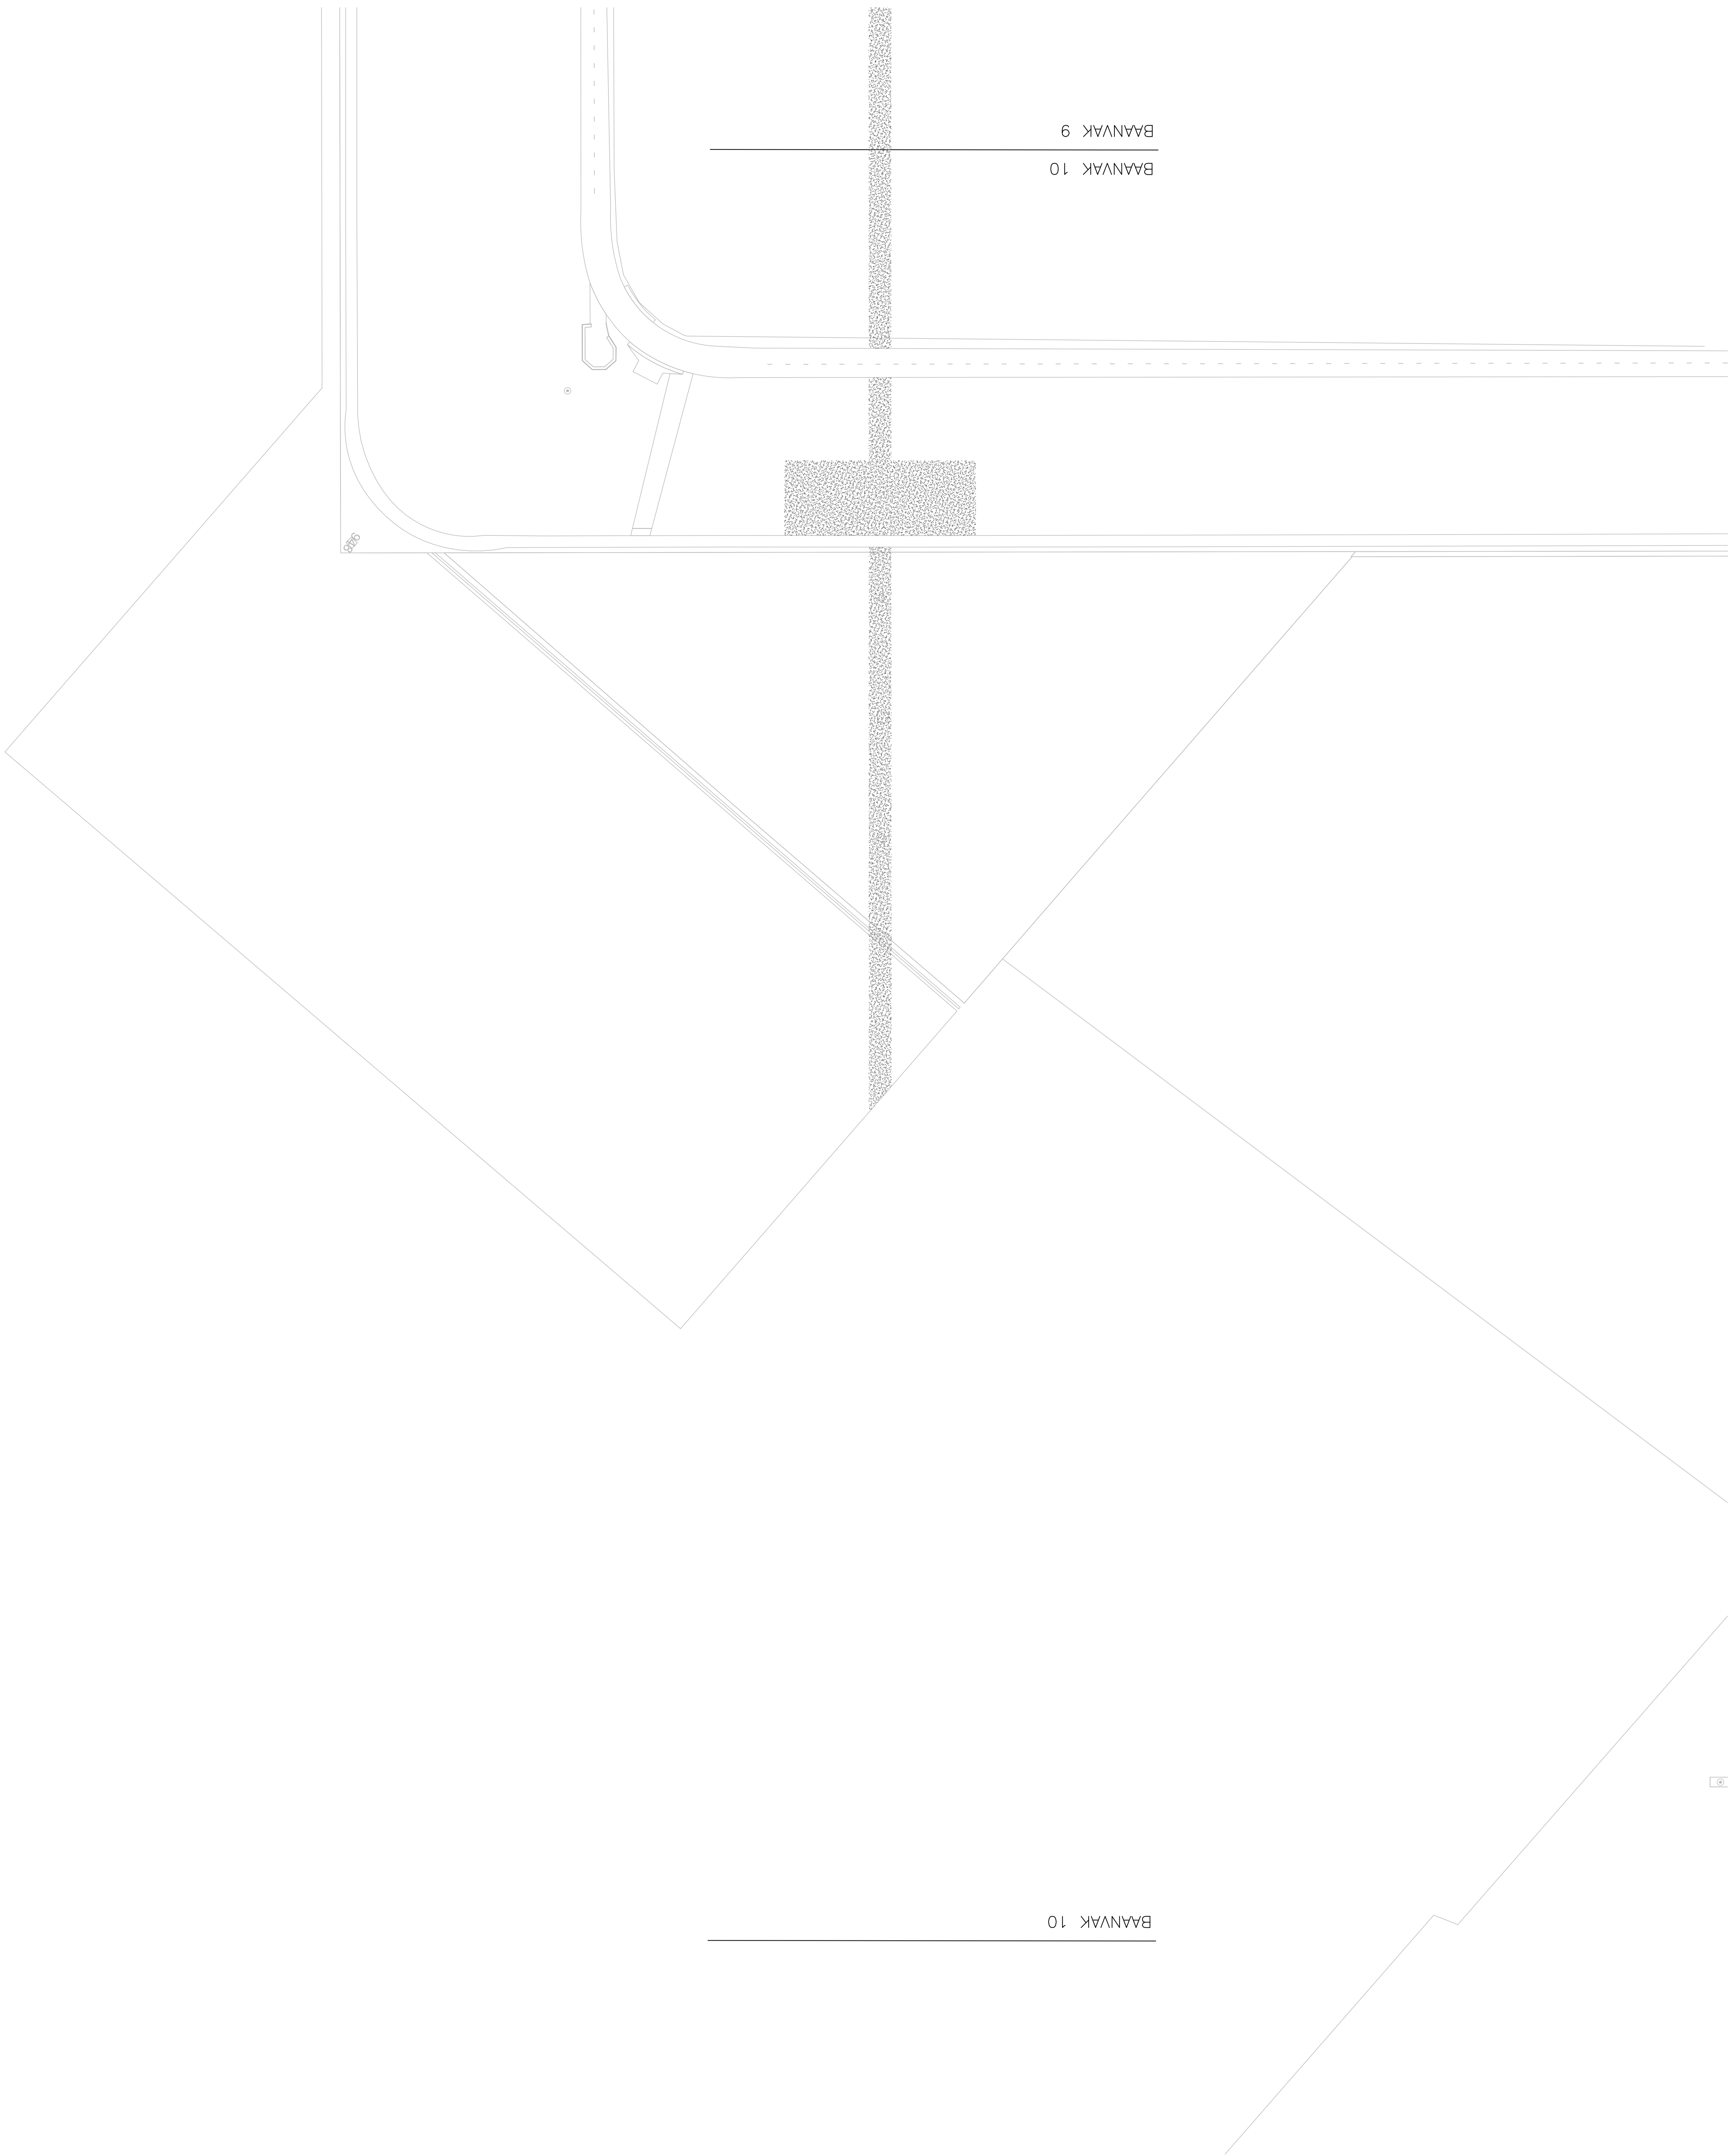

OVERZICHT PROJECTGEBIED OP DE VIEGBASIS VOLKEL

Vervangen vliegveerlichting
 parallelbaan vliegbasis Volkel (Civieletechnisch)
 Ulic- en Afbraak
 Baanvak 10

Aanpak		Aanpak	
Wkt	Datum	Wkt	Datum

Opdrachtnummer	454813	Ervenummer	Zuidt 1348924/DeBosch
Bestelnummer	2077110663/29	Kadaster	P.1.1 van der Boekel
Projectnummer	6001330	Locatienummer	102/13/113
Projectnaam	A.010	Schaal	1:500
Werk	van 29	Schaal	20
Bestelnummer	451103 - BBRK-2001339/2 - A.00		

Commando Dienstencentra
 Midden van Delfland