




- S.0.01 : Gang
- S.0.02 : Kleedkasten
- S.0.03 : Kleedruimte 3 stuks
- S.0.04 : Toiletruimte
- S.0.05 : Wasruimte
- S.0.06 : Bergruimte
- S.0.07 : Kleedkasten
- S.0.08 : Kleedruimte 3 stuks
- S.0.09 : Toiletruimte
- S.0.10 : Wasruimte
- S.0.11 : Werkkast
- S.0.12 : Meterkast
- S.0.13 : Gang
- S.0.14 : Scheidsrechttersruimte
- S.0.15 : Wasruimte
- S.0.16 : Wedstrijdleiding / EHBO
- S.0.17 : Scheidsrechttersruimte
- S.0.18 : Wasruimte
- S.0.19 : Technische Ruimte
- S.0.20 : Meterkast
- S.0.21 : Sporthal 24x44m
- S.0.22 : Toestellenberging
- S.0.23 : Toestellenberging
- S.0.24 : Toestellenberging
- S.0.25 : Vide

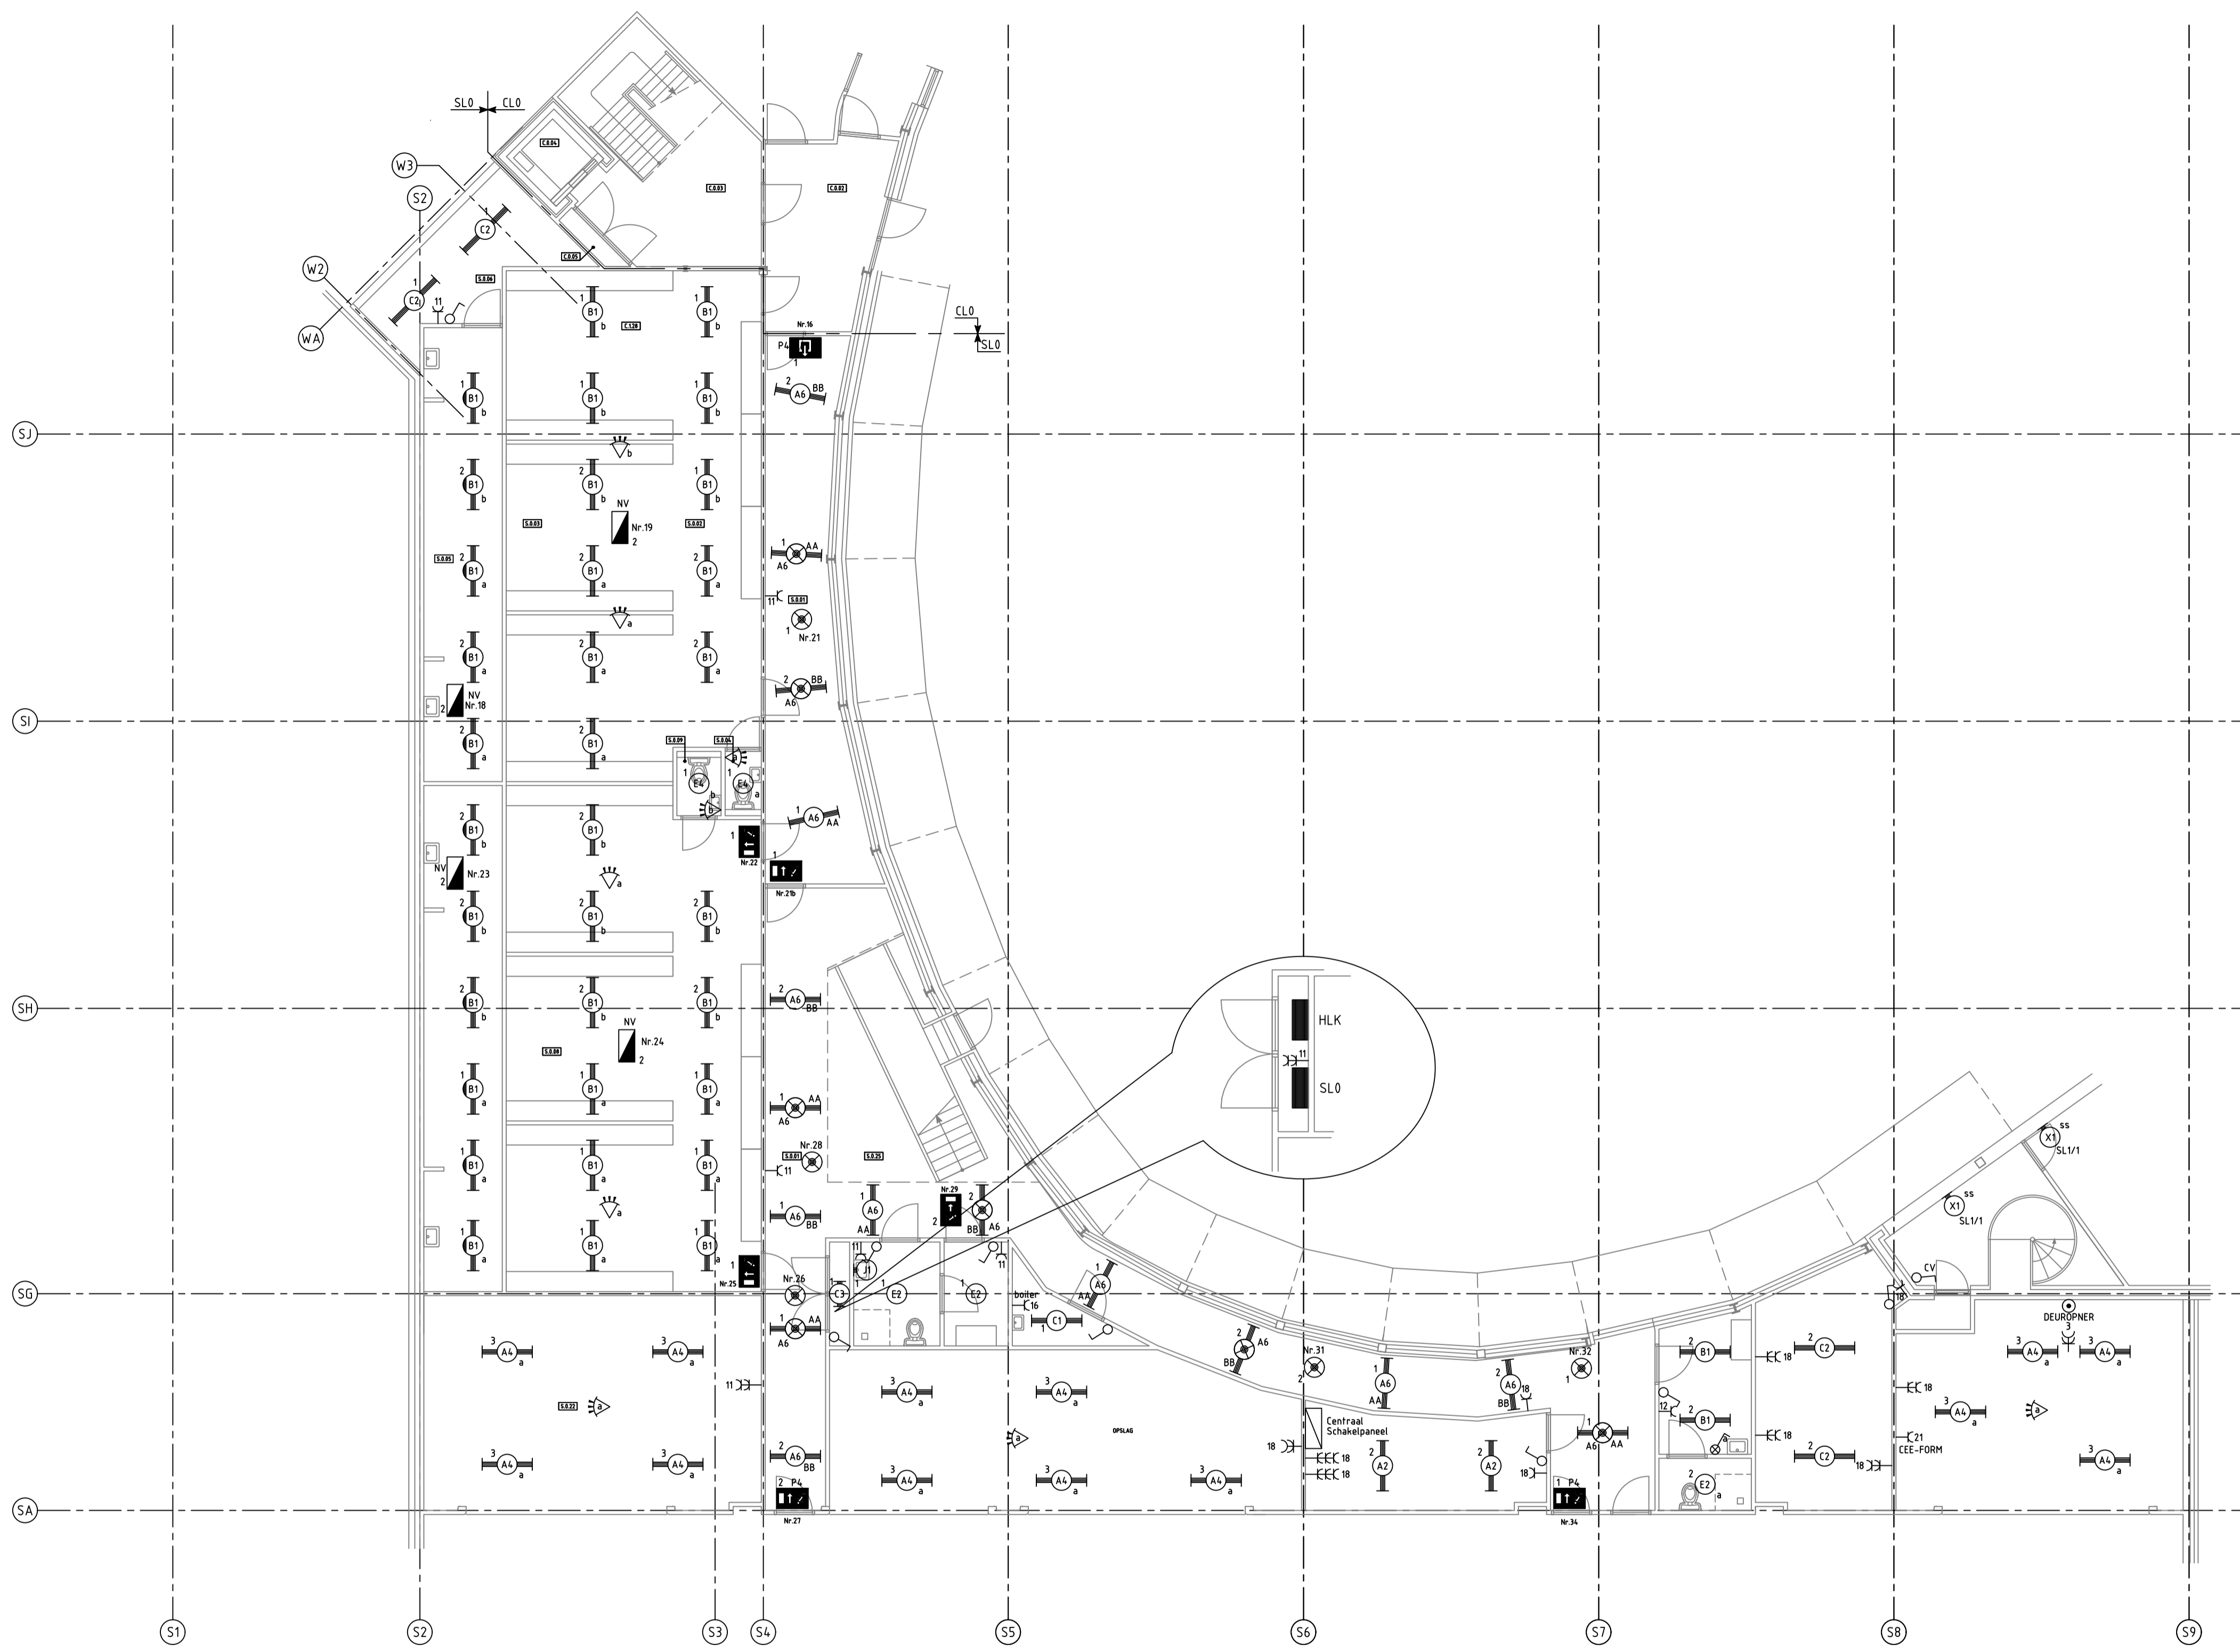

Renvooi :


	: TL Armatuur 36W		: Enkelvoudige WCD met Randaarde
	: TL Armatuur 58W		: Tweevoudige WCD met Randaarde
	: TL Armatuur 36W		: Enkelpolige Schakelaar
	: TL Armatuur 58W		: Enkelpolige Wisselchakelaar
	: TL Armatuur 36W		: Enkelpolige serieschakelaar
	: TL Armatuur 58W		: PIR
	: Gloeilamp Armatuur		: Schemerschakelaar
	: Gloeilamp Armatuur		: Bedieningspaneel verlichting
	: Gloeilamp Armatuur		: Aansluitpunt
	: Gloeilamp Armatuur		: Asp f.b.v Elektrische Commode
	: Spot		: Bedraad aansluitpunt
	: PL Armatuur		: Kabelgoot
	: TL Armatuur 58W voorzien van Noodverlichting		: Verdeelinrichting
	: TL Armatuur 36W voorzien van Noodverlichting		: Centraal Schakelpaneel
	: Uit		: Bedieningskast (levering derden) de hijsunitmonitors in de sporthal
	: Nooduit (vluchtweg)		

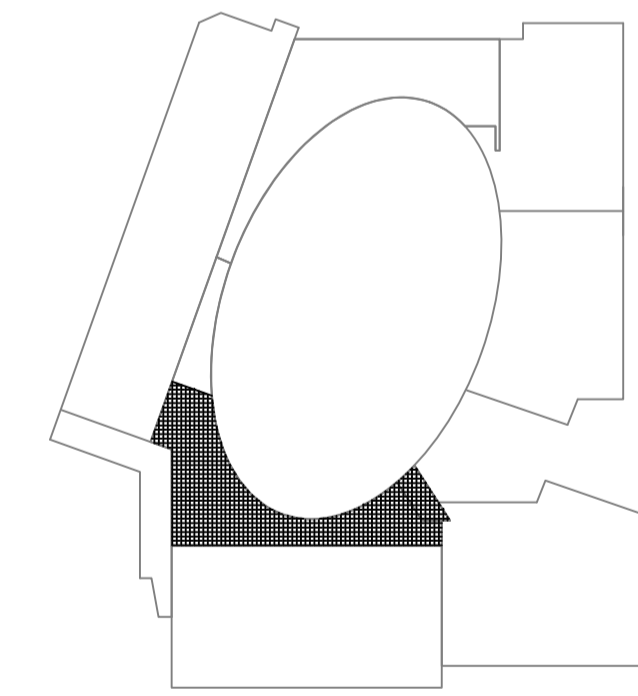



GEMEENTE BARENDRECHT

Binnenhof 1, 2991 AA Barendrecht
 Postbus 501, 2990 EA Barendrecht
 (0180) 698 398 (servicecentrum)
 (0180) 698 798 (Algemeen)
 (0180) 698 399 (Fax)
 gemeente@barendrecht.nl
 www.barendrecht.nl



ALBERT PLESMANWEG 7-9, ROTTERDAM.
TELEFOON 010-4601570. FAX 010-4952636

Datum : 02-03-2005	Opdrachtgever: GEMEENTE BARENDRECHT
Schaal : 1 : 100	Project: " Waterpoort "
Getekend : RB	te Barendrecht
Gekontroleerd :	

Omschrijving: Elektrische Installatie Cultureel Centrum Begane Grond (deel 1)		Formaat: A1	Tekening nr.: 24400166-8-101
Revisie	Datum	Omschrijving	Ordernummer
A	26-09-18	REV. I.V.M. NEN3140	24400166-8
B		Archiefnr:	24400166-8
C			

Copyright reserved
 Filenaam: 24400166-8-101.dwg
 auteursrecht voorbehouden