
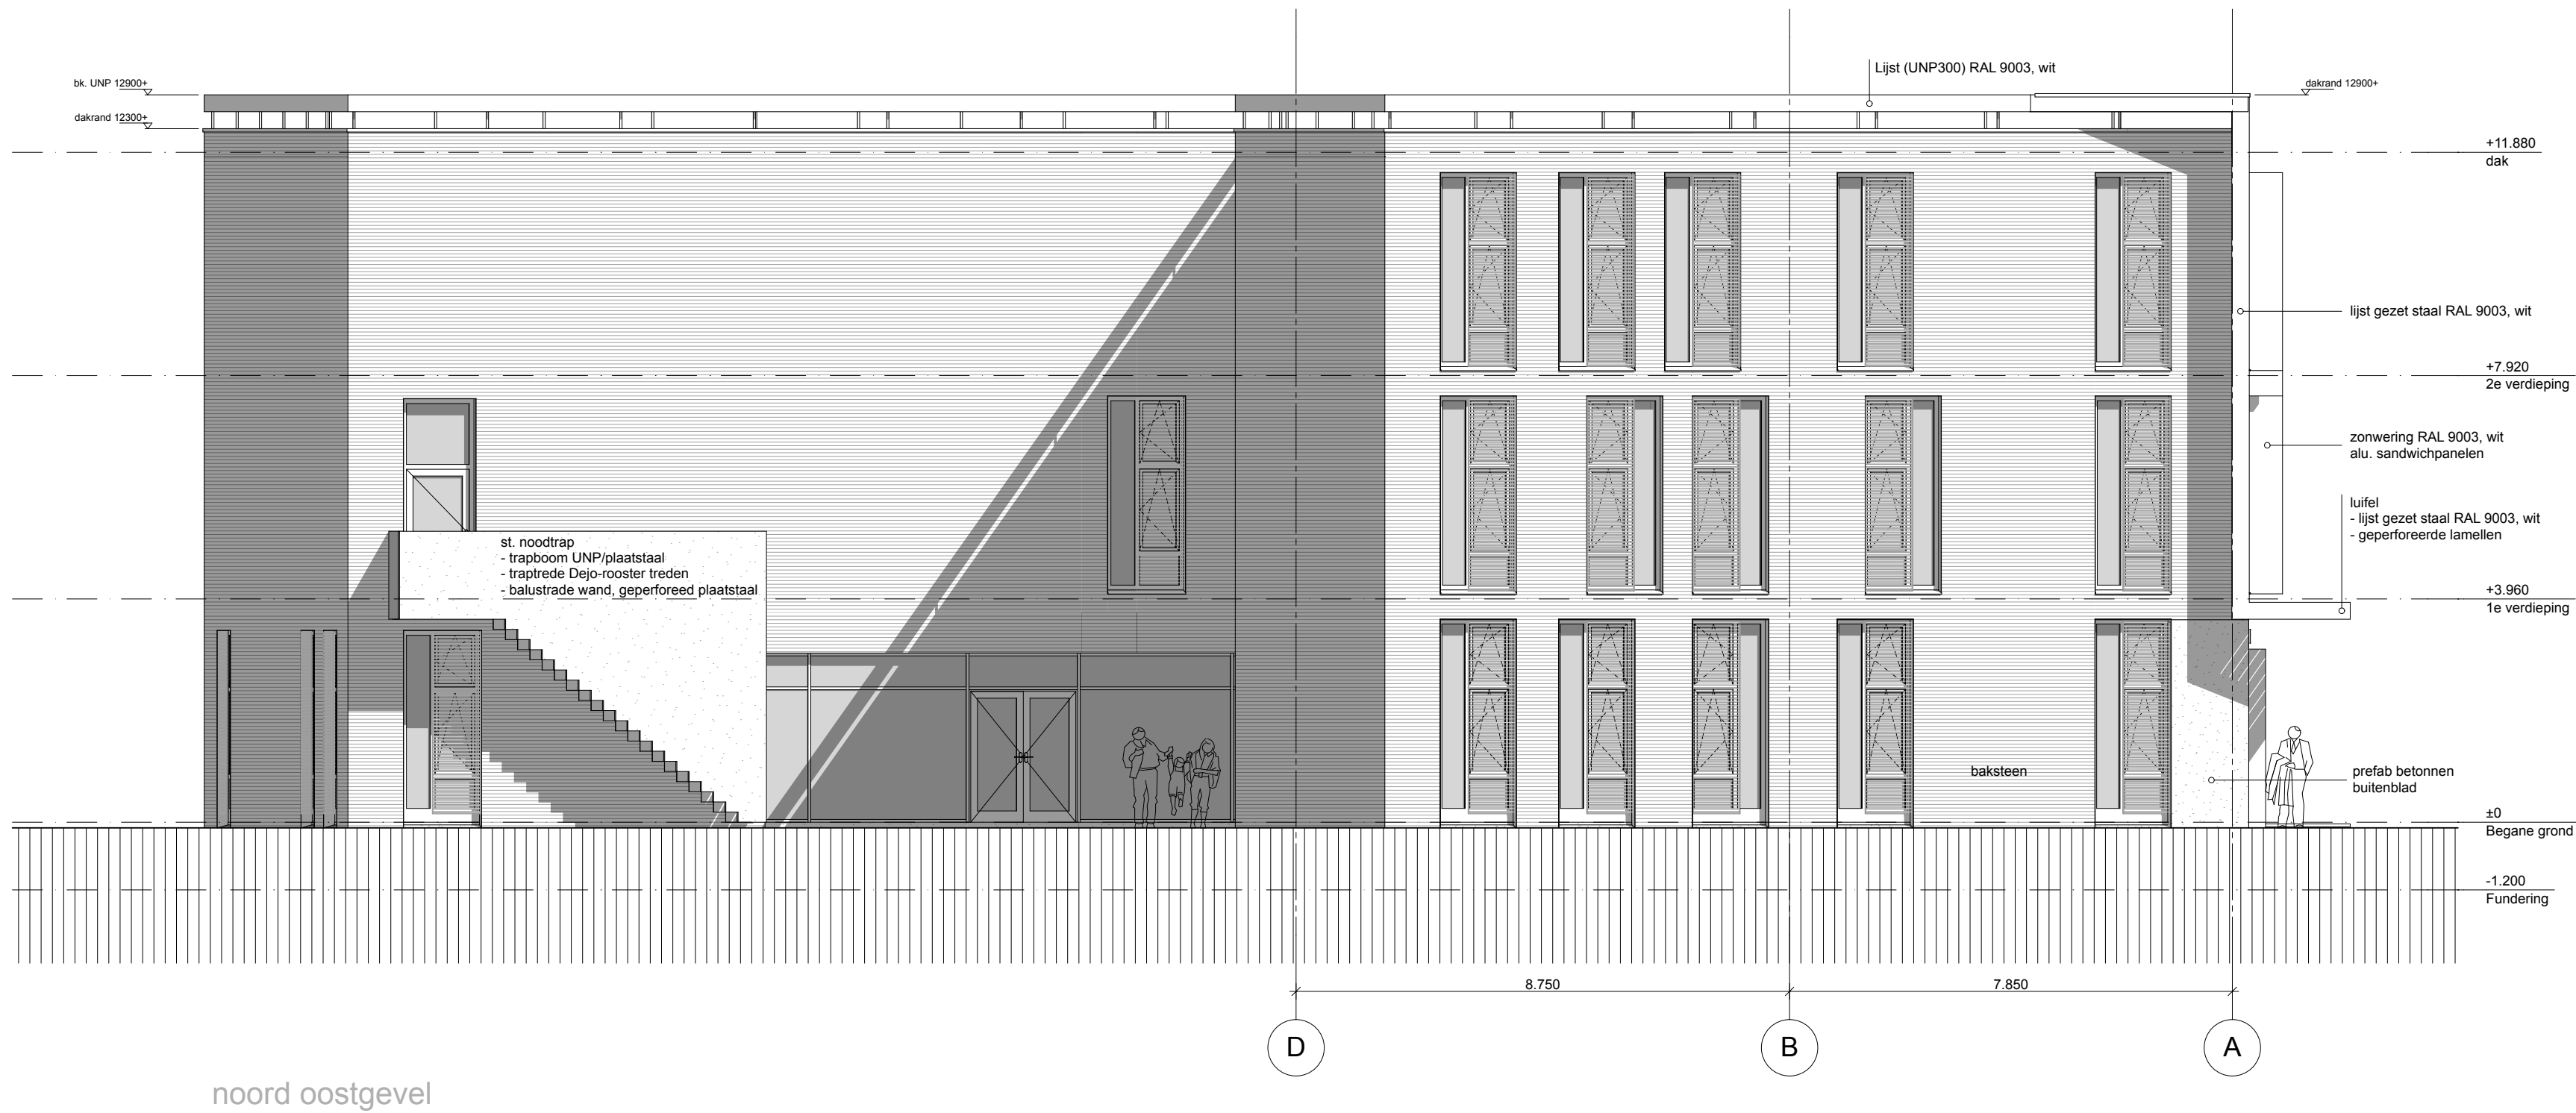


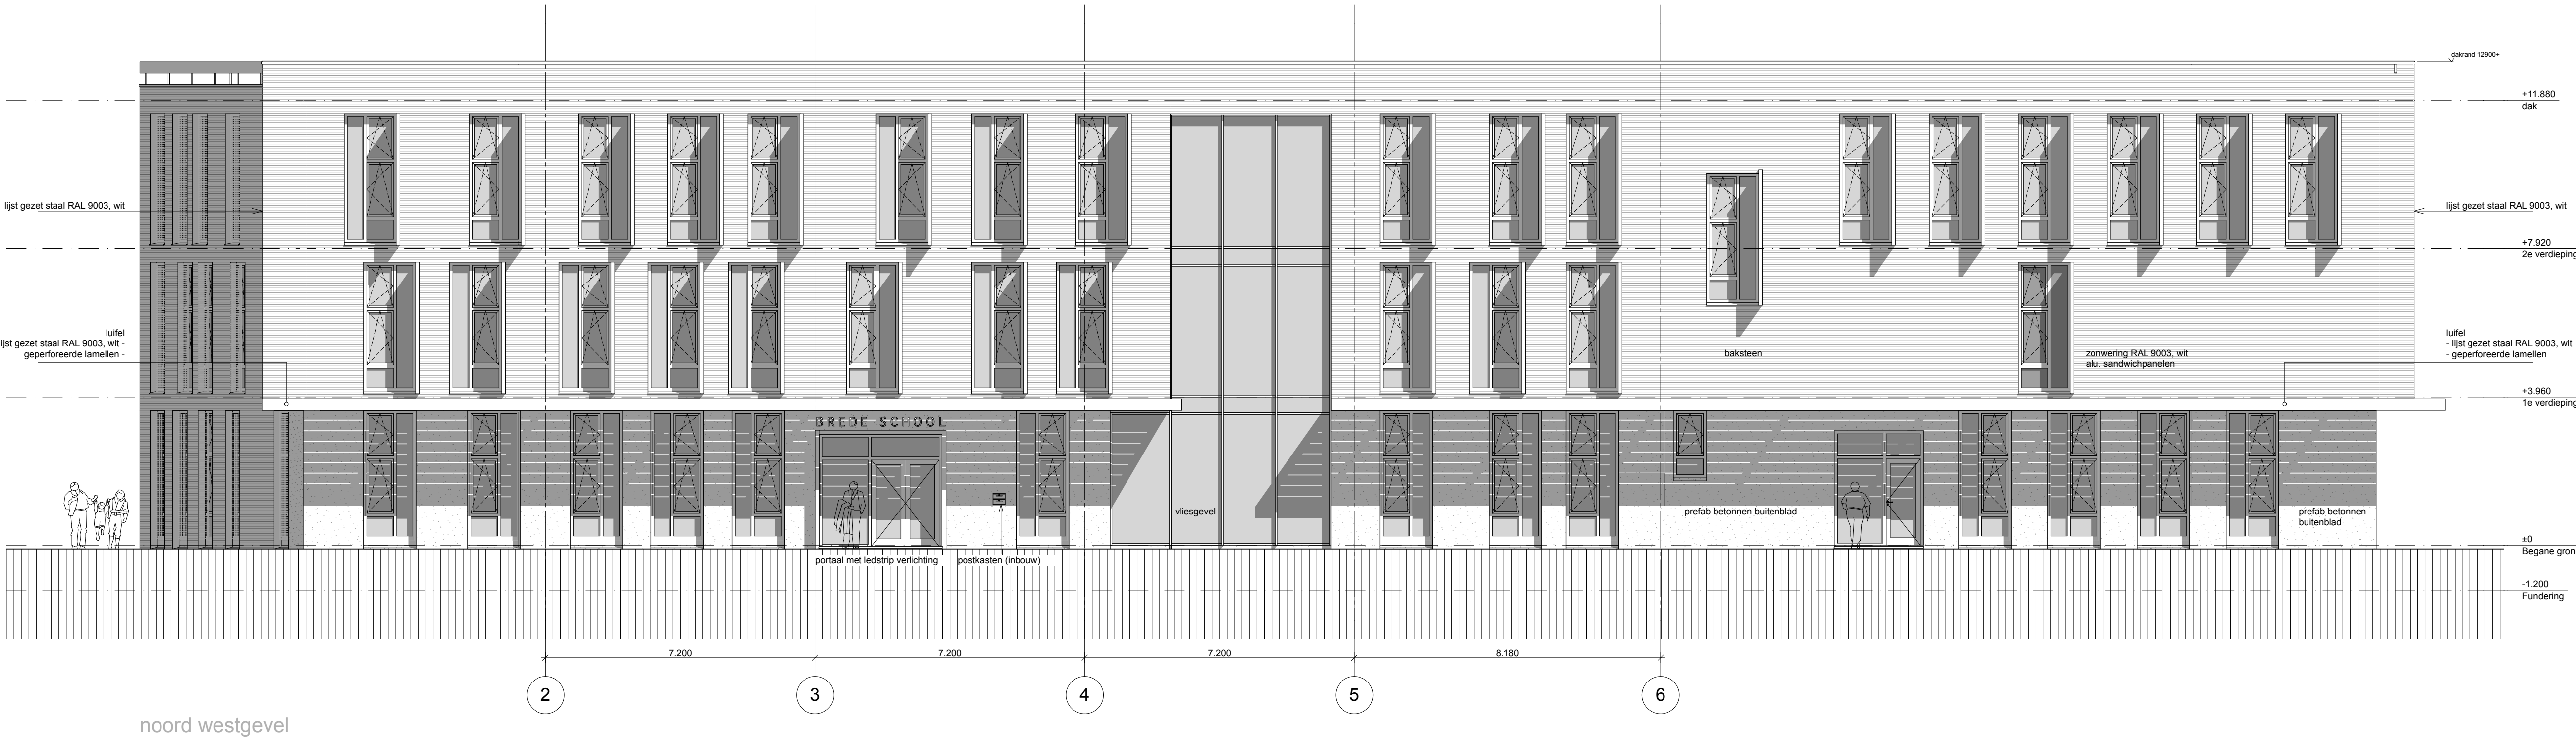

renvooi gevels / doorsneden

bouwdeel	materiaal	kleur
gevelmetselwerk	baksteen	rood/oranje
voegwerk	dunbedmortel	rood/oranje
voegwerk	dunbedmortel	rood/oranje
zonwering / paneel	staal therm. verz.	RAL 9003, wit
geveltrager/laten	staal therm. verz.	RAL 9003, wit
betonnen buitenblad	prefab beton (CUR-100)	lichtgrijs, grijswaarde a
slucwerk (palei)	Sto stonotex Fassade	RAL 9003, wit
kozijnen	aluminium	RAL 9003, wit
ramen en deuren	aluminium	RAL 7016, antraciet
waterdichtingswerk	aluminium	RAL 9003, wit
lamellen/zonwering	aluminium geanodiseerd	neutraal
vliegzevels	aluminium	RAL 9003, wit
vliegzevels/kluisdeuren	aluminium	RAL 9003, wit
deuren	aluminium	RAL 7016, antraciet
beglazing	3-laags glas	helder / neutraal
lijst (UNP-profiel)	staal therm. verz.	RAL 9003, wit
daktrim	folie-trim	RAL 9003, wit
noodoverlsten	staal therm. verz.	als baksteen
dakbedekking	TPE kunststof	lichtgrijs
PV-cellen	staal / aluminium	neutraal
dakbehooren / apparatuur e.d.	staal / aluminium	RAL 7035, grijs
looppaden	beton / dreentegels	standaard grijs

de beglazing in en om het gebouw moet voldoen aan NEN 3569:2011 n
Vlaagglas voor gebouwen - Risicobeperking van lichamelijke letsel door brekend en vallend glas

nieuwbouw DSKII Haarlem

in opdracht van SRO

gevels 01

architecten- en ingenieursbureau kristinsson bv

noordenbergsingel 10,

telefoon 0570-615035

email arch@kristinsson.nl

7411 se deventer

fax 0570-611606

www.kristinsson.nl

technisch ontwerp

omgevingsvergunning

ontwerp: ir. d. t. Josee

gew. :

datum : 14-09-2012

schaal : 1:100

code : 1428 - 3201