


Baanvak 07

**LEGENDA**

- TE VERWIJDEREN BEKABELING
- TE DEMONTEREN OPBOUW STARTBAANRANDLICHT (WIT LICHT)
- TE DEMONTEREN OPBOUW DREMPELLICHT
- TE DEMONTEREN VERZONKEN STARTBAANRANDLICHT (WIT LICHT)
- TE DEMONTEREN OPBOUW OVERRUNRANDLICHT (WIT/ROOD LICHT)
- TE DEMONTEREN PAPI-UNIT
- TE HANDHAVEN ARRESTOREGARBORD
- TE HANDHAVEN HOOK BORD
- TE HANDHAVEN AFSTANDMARKERINGSBORD
- TE DEMONTEREN EINDE BAANLICHT / OPBOUW DREMPELLICHT
- TE DEMONTEREN VERZONKEN INVLEGDREMPELLICHT
- TE DEMONTEREN OPBOUW NADERINGSLICHT
- TE DEMONTEREN VERZONKEN NADERINGSLICHT
- TE DEMONTEREN OPBOUW ROLBAANLICHT

OPM:  
 - MATEN IN METERS, TENZU ANDERS VERMELD  
 - HOOGTEMATEN IN METERS T.O.V. N.A.P.  
 - ALLE MATEN IN HET WERK CONTROLEREN

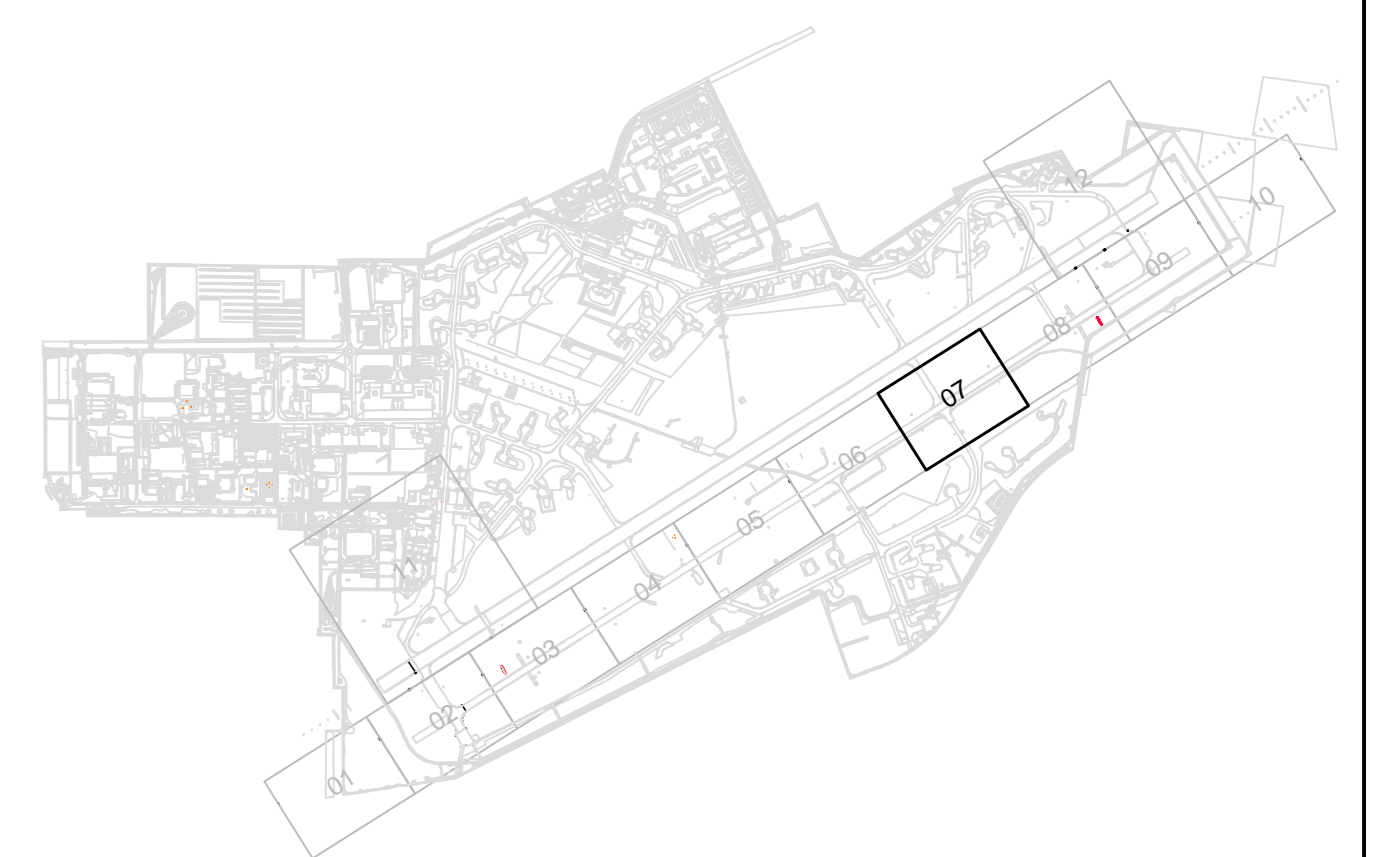

<b>Vervangen vliegveldverlichting parallelbaan vliegbasis Volkel</b>			
Specificatie:			
<b>Demontage elektrische installatie baanvak 07</b>			
Objectnummer:	45H03	Eigenaar:	Dienst Vastgoed Defensie
Gebruiknummer:		Directie:	Zuid
Besteknummer:	207.11.0963	Auteur:	Kamphuis T.C.
Projectnummer:	2001339	Gecontroleerd:	Lourenszen, E.A.G.P.
Fase:	Bestek	Datum:	12-3-2013
Version:	A	Schaal:	1:500
Blad:	007 van	Formaat:	A0
Tekeningnummer: 45H03- -Bestek-2001339-E/00-A-00			

