
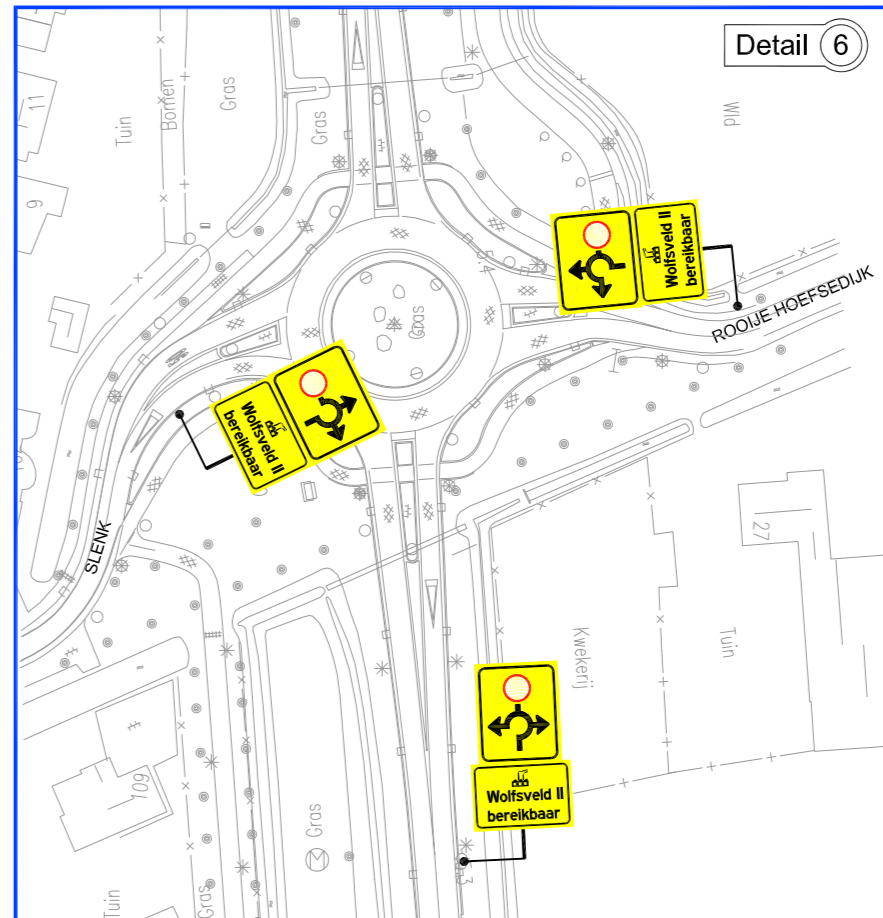
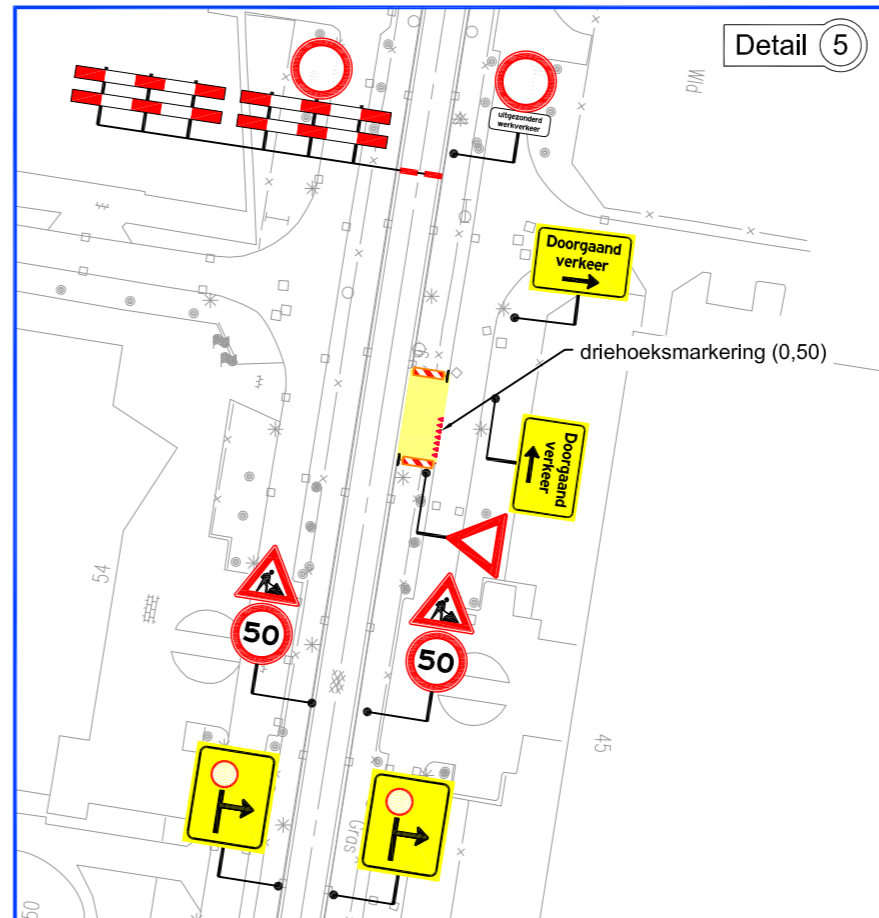
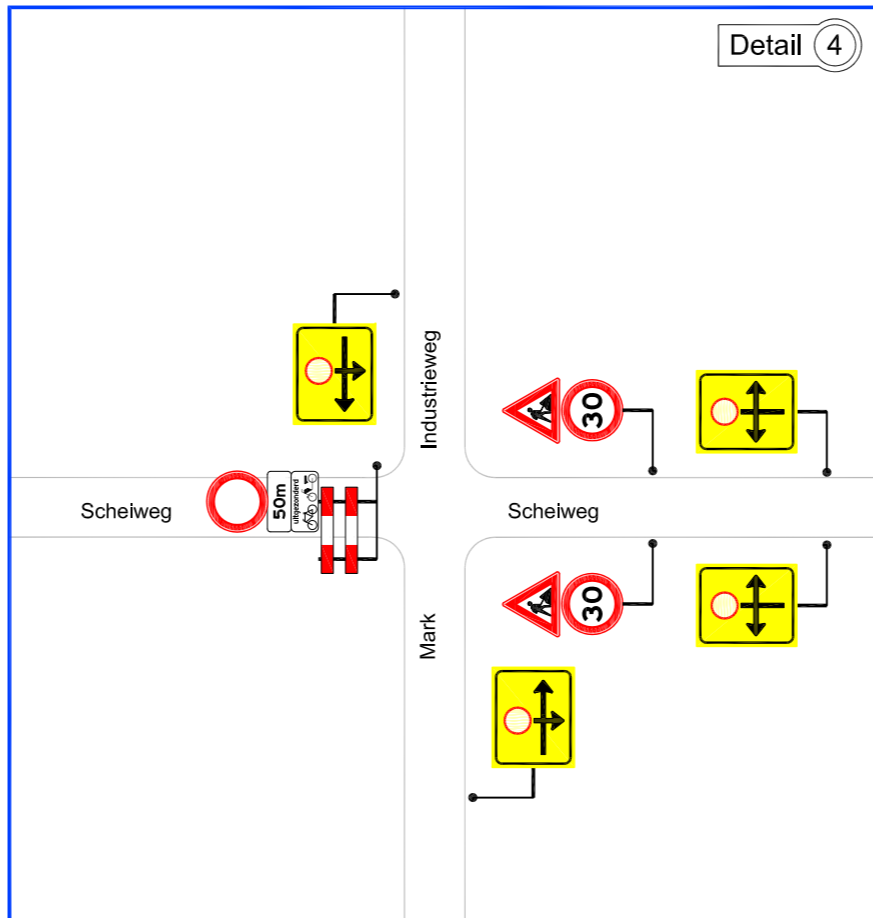
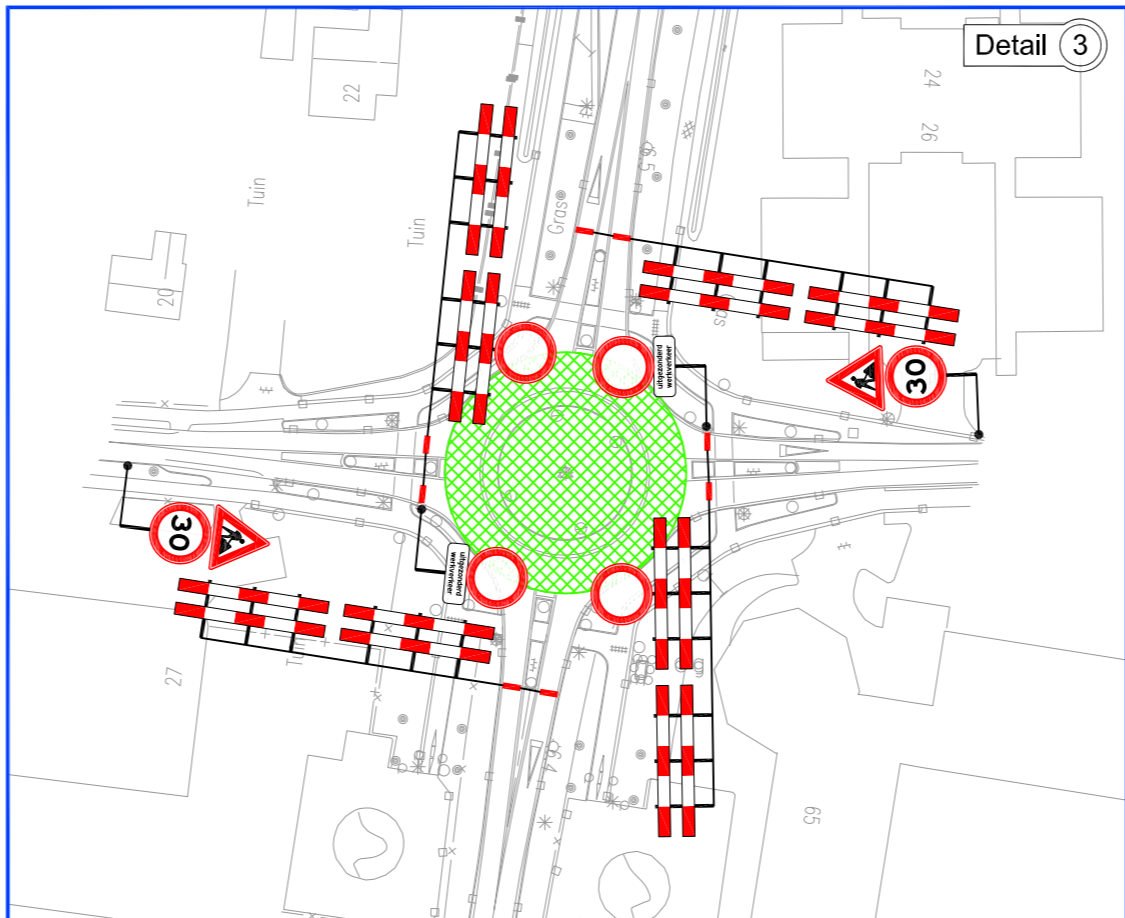
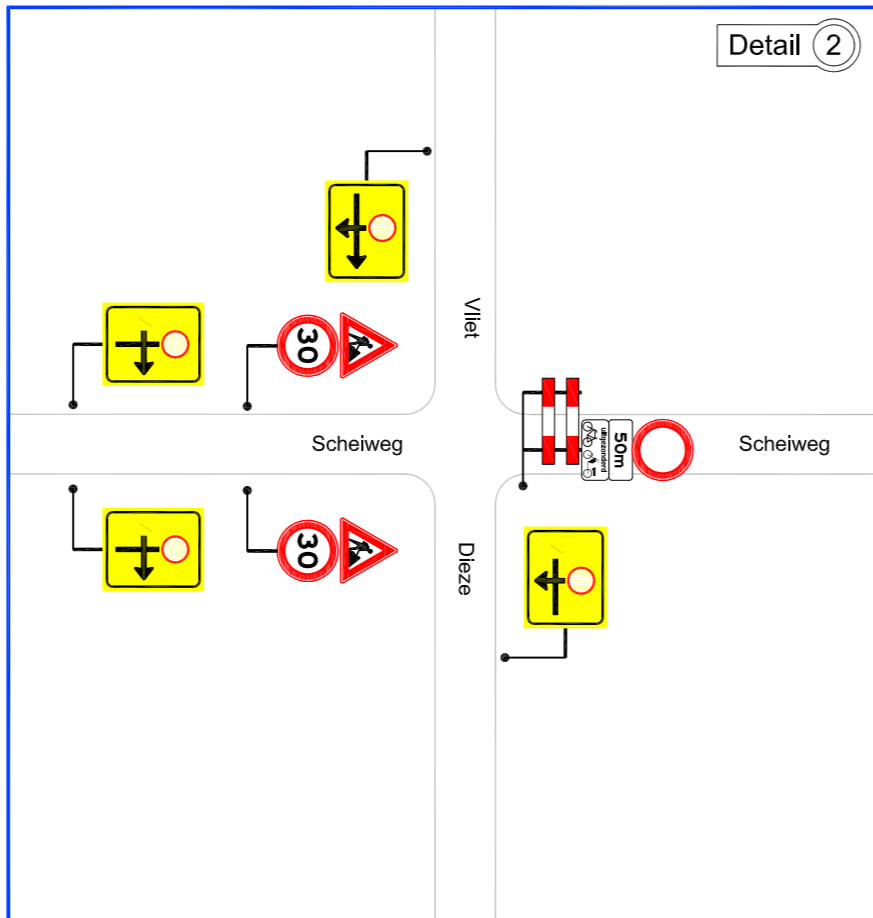


- Legenda**
- werkruimte
 - afsluiting/afgesloten wegvak
 - afzetting
 - tijdelijke markering (kleur geel)
 - tijdelijke verharding
 - letterafmeting tekstbord
 - routebord
 - tijdelijke lichtmast
 - plaatsen publiciteitsbord
 - plaatsen minimaal twee weken voor aanvang werkzaamheden

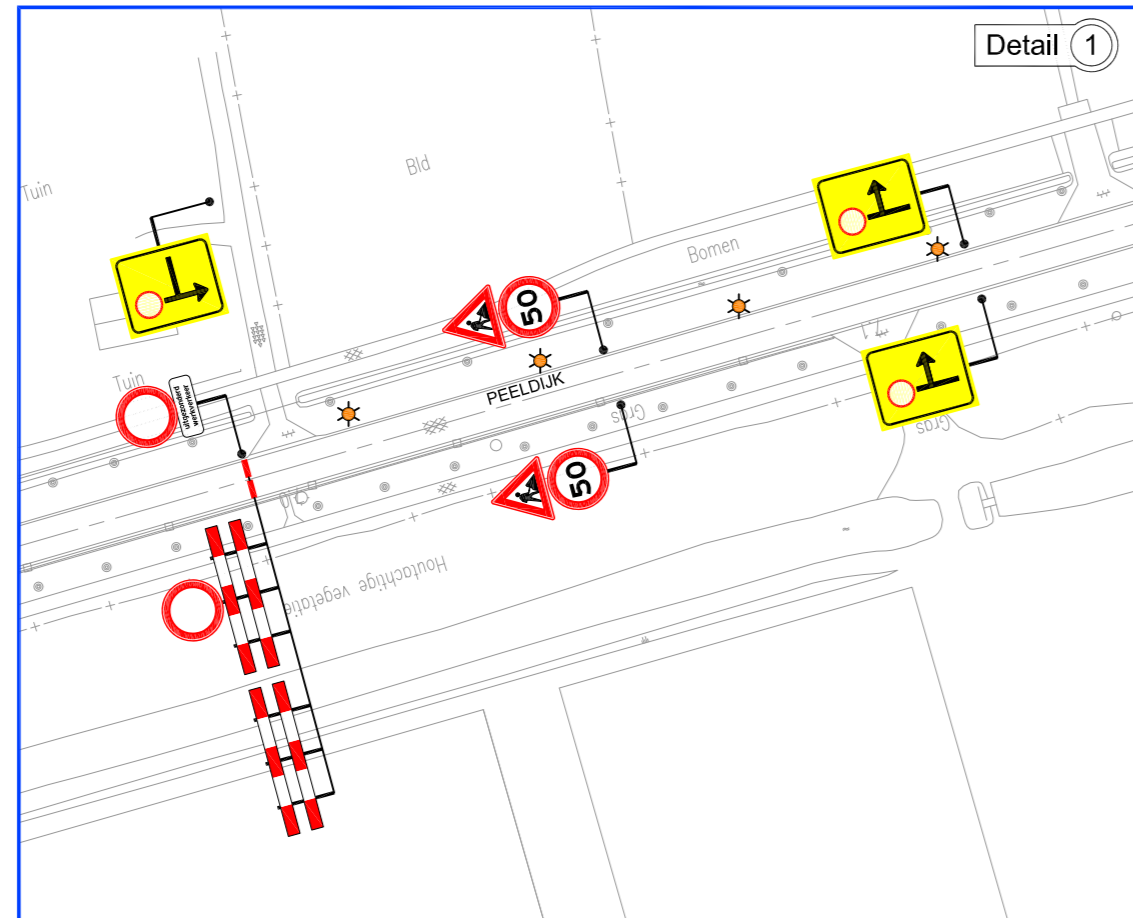

Provincie Noord-Brabant Directie Economie & Mobiliteit

Bureau: Brabantlaan 1 5216 TV 's-Hertogenbosch
Telefoon (073) 681 28 12

N272 Beek en Donk - Boxmeer

Onderhoud asfaltverharding 3 rotondes N272 te Gemert

Tijdelijk verkeersmaatregelen

rotonde: Schelweg
km: 6.40 - km: 6.50

Bestelnummer: **VIV.02**
diensjaar: 2013
school: nvt
formaat: A0

getekend	N. de Jong	datum	15-02-13	in 5 bladen
gecontroleerd	R. van Boal	datum	15-02-13	projectnummer
uitgegeven	P. van Loon	datum	15-02-13	code
status	Definitief	versie	0	registratienummer
				T12088-203

status: Definitief

© Gemeente/Projecten O&M T12088 (N272 en rotondes N272 - Provincie Noord-Brabant/09 Televergent T12088-203-01-01)