


Legenda

- HOOFDRUBAAN:
  - EAB Frezen 35mm
  - SMA 0/11 dik 35mm aanbrengen
- HOOFDRUBAAN:
  - Trapfrezen asfaltverharding dik 40mm
  - breed 0,50 m breed

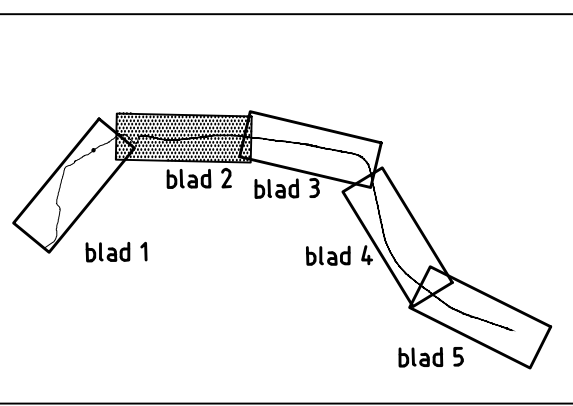

**Provincie Noord-Brabant**

Directie Economie & Mobiliteit

Bureau: VM

Brabantlaan 1 5216 TV 's-Hertogenbosch  
Telefoon (073) 6812812

N625 Empel - Lith - Oss

Wegdekverbetering tussen km. 14.535 - km. 17.350

Situatie km. 14.500 - km. 15.200

SCHAAL 1:1000

form. A2-297x050 blad 2 datum 22-02-2013 reg.nr. VR.02-TEK-00001\_2