


- Legenda
- HOOFDRUBAAN:
 - EAB Frezen 35mm
 - SMA 0/11 dik 35mm aanbrengen
 - HOOFDRUBAAN:
 - Trapfrezen asfaltverharding dik 40mm
 - breed 0,50 m breed

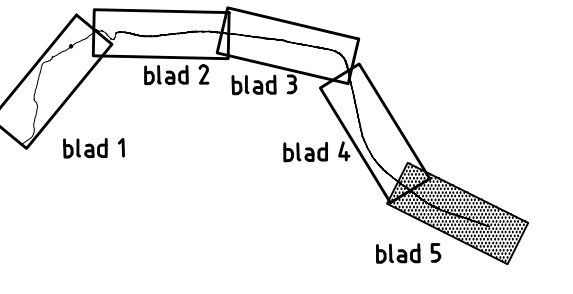

Provincie Noord-Brabant
Directie Economie & Mobiliteit

Bureau: VMW
N025 Enpel - Lith - Oss
Wegdekverbetering tussen km 14.515 - km 17.350
Situatie: km 16.800 - km 17.600
form: A3-297x1050 blad 5 datum 22-02-2013

Brabantlaan 1 5216 TV 's-Hertogenbosch
Telefoon (073) 6812812
SCHAAL 1:1000
reg.nr. VM.02-TEK-00001_5