



Legenda

ROTONDE/AANSL. WEGEN:
- Asfaltverh. Frezen 100mm
- AC 22 Bind 11-B dk 60mm
- AC 16 Surf D-B dk 40mm

HOOFDRIJBAAN/FIETSPAD:
- Trapfreen asfaltverharding dk 40mm
- breed 0,50 m breed

ROTONDE SCHEIWEG bij km. 6.447:
- ca. 20m kantopsluiting (betonbanden incl. streklaag) herstellen.

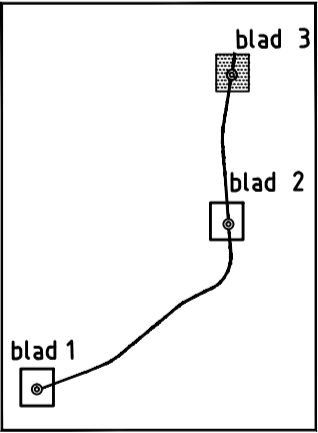

Provincie Noord-Brabant		Directie Economie & Mobiliteit		ing.bureau uitbesteding:	
		Brabantlaan 1 5216 TV 's-Hertogenbosch			
Bureau: VIW.		Telefoon (073) 681 28 12			
N272 Beek en Donk (N279) - Boxmeer (A73)					
Rotondes N272 Beek en Donk - Hoofdrijbaan N625				Besteknummer	
Herstelwerkzaamheden rotonde Scheiweg bij km. 6.447				VIV.02.01.2012	
				schaal: 1:500	
				formaat: A2	
km	3.300	- km	6.600		
getekend	M. Schepers	datum	12-10-2012	in 3 bladen	blad nr.3
gecontroleerd	P. v. Loon	datum	22-02-2013	projectnummer	VIV.02
vrijgegeven	W. v. Bussel	datum	22-02-2013	code	
status	Ontwerp en Bestek	versie	B	registratienummer	VIV.02-TEK-00002_3