



Legenda Beplantingsplan

Werkgrens

Fasegrens

Besteksgrens, 0,50 m kleiner getekend dan werkelijke gebied, zie tekening K018-UO-FA-W1

Gebied in bestek K018-05 N.V.I-02 (indicatief)

boom 1e grootte

0 = Ulmus Laevis

1 = Acer Saccharinum 'Pyramidale'

2 = Aesculus Hippocastanum

3 = Castanea silvia

4 = Ginkgo biloba

5 = Pinus conforta

6 = Pinus sylvestris

7 = Populus nigra 'Italica'

8 = Prunus avium

9 = Robinia pseudoacacia 'Frisia'

10 = Salix alba 'Chermesina'

11 = Salix babylonica

44 = Salix x sepulcralis 'Chrysocona'

45 = Alnus glutinosa

46 = Sorbus aucuparia

boom 2e grootte

12 = Acer cappadocicum

13 = Acer rubrum 'scanlon'

14 = Alnus glutinosa

15 = Betula ermani 'Blush'

16 = Betula pendula 'Crispa'

17 = Calalpa bignonioides 'Aurea'

18 = Cercidiphyllum japonicum

19 = Crataegus monogyna

21 = Fraxinus americana 'Autumn Applause'

22 = Fraxinus excelsior 'Pendula'

23 = Gleditsia triacanthos 'Sunburst'

24 = Liquidambar styraciflua 'Worplesdon'

41 = Malus sylvestris

25 = Prunus acclode meerstammig

26 = Pyrus caleryana 'Chanticleer'

27 = Sorbus aria 'Magnifica'

42 = Pyrus communis

43 = Salix alba tortuosa

boom 3e grootte

28 = Acer griseum

29 = Acer platanoides 'Cleveland'

30 = Amelanchier arborea 'Robin Hill'

31 = Carpinus betulus 'Lucas'

32 = Cercis siliquastrum

33 = Koeleruteria paniculata 'Fastigiata'

34 = Magnolia acuminata 'Galaxy'

35 = Mespilus germanica

36 = Prunus cerasifera 'Nigra'

37 = Prunus serrulata 'Amanogawa'

38 = Prunus serrulata 'Shirotae'

39 = Robinia pseudoacacia 'Umbraculifera'

47 = Crataegus lavalleei 'Carriere'

Aanbrengen wortelscherm

Aanbrengen bomen zand, type conform bestek

Aanbrengen bomen grond, type conform bestek

1a = onderbeplanting - wit/roze/paars - <30 cm - overwegend soort 'A'

1b = onderbeplanting - wit/roze/paars - <30 cm - overwegend soort 'B'

1c = onderbeplanting - wit/roze/paars - <30 cm - overwegend soort 'C'

2a = onderbeplanting - bont - <30cm (vak smaller dan 2,0 m)

2b = onderbeplanting - bont - <30cm (vak breder dan 2,0 m)

2c = onderbeplanting - bont i.c.m. heesters - <150 cm

2d = onderbeplanting - geel/oranje/rood - <100 cm

3a = gras - intensief bemaaid

3b = gras - intensief bemaaid

4a = gras met bollen - 2x bloei, bij- vlinderaantrekkend, referentie mengselsoort JUB 'Alkmaar'

4b = gras met bollen - 2x bloei, bijaantrekkend, referentie mengselsoort JUB 'Breda'

4c = gras met bollen - blonthe bloemen, referentie mengselsoort JUB 'Multicolor'

4d = gras met bollen - stinzenmengsel, referentie mengselsoort JUB 'Leiden'

4e = gras met bollenmengsel (krokus-sneeuwvlokjes)

0 2 4 6 8m

Maatvoering in meters tenzij anders aangegeven

Hoogte in meters t.o.v. NAP tenzij anders aangegeven

3					
2	04-12-2018	FBR	ERO	Toevoeging aanduiding gebied indicatief vallend in bestek K018-05 N.V.I 02	
Versie nr.	Datum	Get.	Con.	Wijziging	

Route & Ontwikkeling

Architectuur

Wasser

Landbouw

Bouwen

Infra

IDS

Industrieel Design Service

Postbus 10000

1000 CA Amsterdam

Tel: +31 (0) 20 690 0000

E: info@ids.nl

W: www.ids.nl

Opdrachtgever

Terra Ontwikkeling C.V.

Project

Hoogkamer bouwstroom III woonrijfphase 1

Onderdeel

Uitvoerings ontwerp K018-05

Omschrijving

Beplantingsplan

Getekend

Kwaliteitscontrole

Vrijgegeven

Formaat

Schaal

Status

Datum

Akkkoord

FBR

ERO

ERO

A0

1:200

Definitief

04-12-2018

Tekeningnummer

Versie nr.

Blad nr.

K018-UO-BP-TW1

2.1

1/2

248

N:\IDS\PROJECTEN\K018-05\K018-05_N.V.I-02\INFRA\03_ONTWERP\06_UITVOERING\ONTWERP\TERA\K018-UO-BP-TW1.DWG

Spoorbaan Leiden-Haarlem

Spoorloot
Wp: -100 m N.A.P.
Zp: -0.78 m N.A.P.
Bodem: -2.00 m N.A.P.

Spoorloot
Wp: -100 m N.A.P.
Zp: -0.78 m N.A.P.
Bodem: -2.00 m N.A.P.


Spoorloot
Wp: -100 m N.A.P.
Zp: -0.78 m N.A.P.
Bodem: -2.00 m N.A.P.

Spoorloot/Molentrecht
Wp: -100 m N.A.P.
Zp: -0.78 m N.A.P.
Bodem: -2.00 m N.A.P.


Molentrecht
Wp: -100 m N.A.P.
Zp: -0.78 m N.A.P.
Bodem: -2.00 m N.A.P.

Legenda Beplantingsplan


Werkgrens
Fasegrens
Besteksgrens, 0.50 m kleiner getekend dan werkelijk gebied, zie tekening K018-U0-FA-W1
Gebied in bestek K018-05 N.V.I-02 (indicatief)

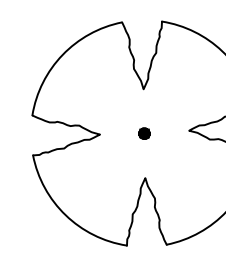


- boom 1e grootte
0 = Ulmus laevis
1 = Acer Saccharinum 'Pyramidale'
2 = Aesculus Hippocastanum
3 = Castanea silva
4 = Ginkgo biloba
5 = Pinus conforta
6 = Pinus sylvestris
7 = Populus nigra 'Italica'
8 = Prunus avium
9 = Robinia pseudoacacia 'Frisia'
10 = Salix alba 'Chermesina'
11 = Salix babylonica
44 = Salix x sepulcralis 'Chrysocona'
45 = Alnus glutinosa
46 = Sorbus aucuparia

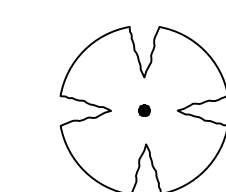

- boom 2e grootte
12 = Acer cappadocicum
13 = Acer rubrum 'scanlon'
14 = Alnus glutinosa
15 = Betula ermani 'Blush'
16 = Betula pendula 'Crispa'
17 = Calalpa bignonioides 'Aurea'
18 = Cercidiphyllum japonicum
19 = Crataegus monogyna
21 = Fraxinus americana 'Autumn Applause'
22 = Fraxinus excelsior 'Pendula'
23 = Gleditsia triacanthos 'Sunburst'
24 = Liquidambar styraciflua 'Worplesdon'
41 = Malus sylvestris
25 = Prunus acclolade meerstammig
26 = Pyrus caleryana 'Chanticleer'
27 = Sorbus aria 'Magnifica'
42 = Pyrus communis
43 = Salix alba tortuosa

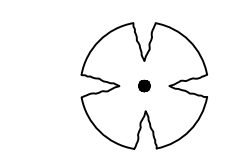

- boom 3e grootte
28 = Acer griseum
29 = Acer platanoides 'Cleveland'
30 = Amelanchier arborea 'Robin Hill'
31 = Carpinus betulus 'Lucas'
32 = Cercis siliquastrum
33 = Koeleria paniculata 'Fastigiata'
34 = Magnolia acuminata 'Galaxy'
35 = Mespilus germanica
36 = Prunus cerasifera 'Nigra'
37 = Prunus serrulata 'Amanogawa'
38 = Prunus serrulata 'Shirotae'
39 = Robinia pseudoacacia 'Umbraculifera'
47 = Crataegus lavalleyi 'Carriere'

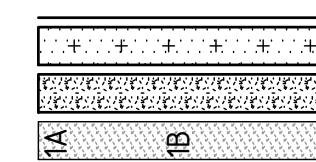


Aanbrengen wortelscherm
Aanbrengen bomen zand, type conform bestek
Aanbrengen bomen grond, type conform bestek



1a = onderbeplanting - wit/roze/paars - <30 cm - overwegend soort 'A'



1b = onderbeplanting - wit/roze/paars - <30 cm - overwegend soort 'B'

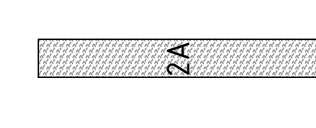

1c = onderbeplanting - wit/roze/paars - <30 cm - overwegend soort 'C'




2a = onderbeplanting - bont - <30cm (vak smaller dan 2.0 m)



2b = onderbeplanting - bont - <30cm (vak breder dan 2.0 m)



2c = onderbeplanting - bont i.c.m. heesters - <150 cm

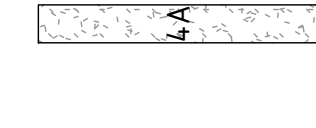

2d = onderbeplanting - geel/oranje/rood - <100 cm



3a = gras - extensief bemaaid



3b = gras - intensief bemaaid



4a = gras met bollen - 2x bloei, bij- vliederaanbrekkend, referentie mengselsoort JUB 'Alkmaar'



4b = gras met bollen - 2x bloei, bijaanbrekkend, referentie mengselsoort JUB 'Breda'



4c = gras met bollen - blonthe bloemen, referentie mengselsoort JUB 'Multicolor'



4d = gras met bollen - stinzenmengsel, referentie mengselsoort JUB 'Leiden'




4e = gras met bollenmengsel (krookus-sneeuwvlokjes)



Maatvoering in meters tenzij anders aangegeven
Hoogte in meters t.o.v. NAP tenzij anders aangegeven

Versie nr.	Datum	Get.	Con.	Wijziging
2	04-12-2018	FBR	EBD	Toevoeging aanduiding gebied indicatief vallend in bestek K018-05 N.V.I 02

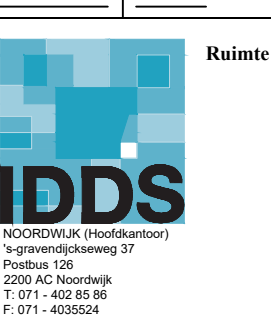

Opdrachtgever
Terra Ontwikkeling C.V.
Project
Hoogkamer bouwstroom III woonrijfphase 1
Onderdeel
Uitvoerings ontwerp K018-05
Omschrijving
Beplantingsplan

Getekend: Kwaliteitscontrole: Vrijgegeven:	Alkoord: FBR EBD EBD	Tekeningnummer: K018-U0-BP-TW1-blad 2	Versie nr.: 2.1	Blad nr.: 2/2
Formaat: Schaal:	A0 1:200	Status: Datum:	Definitief 04-12-2018	