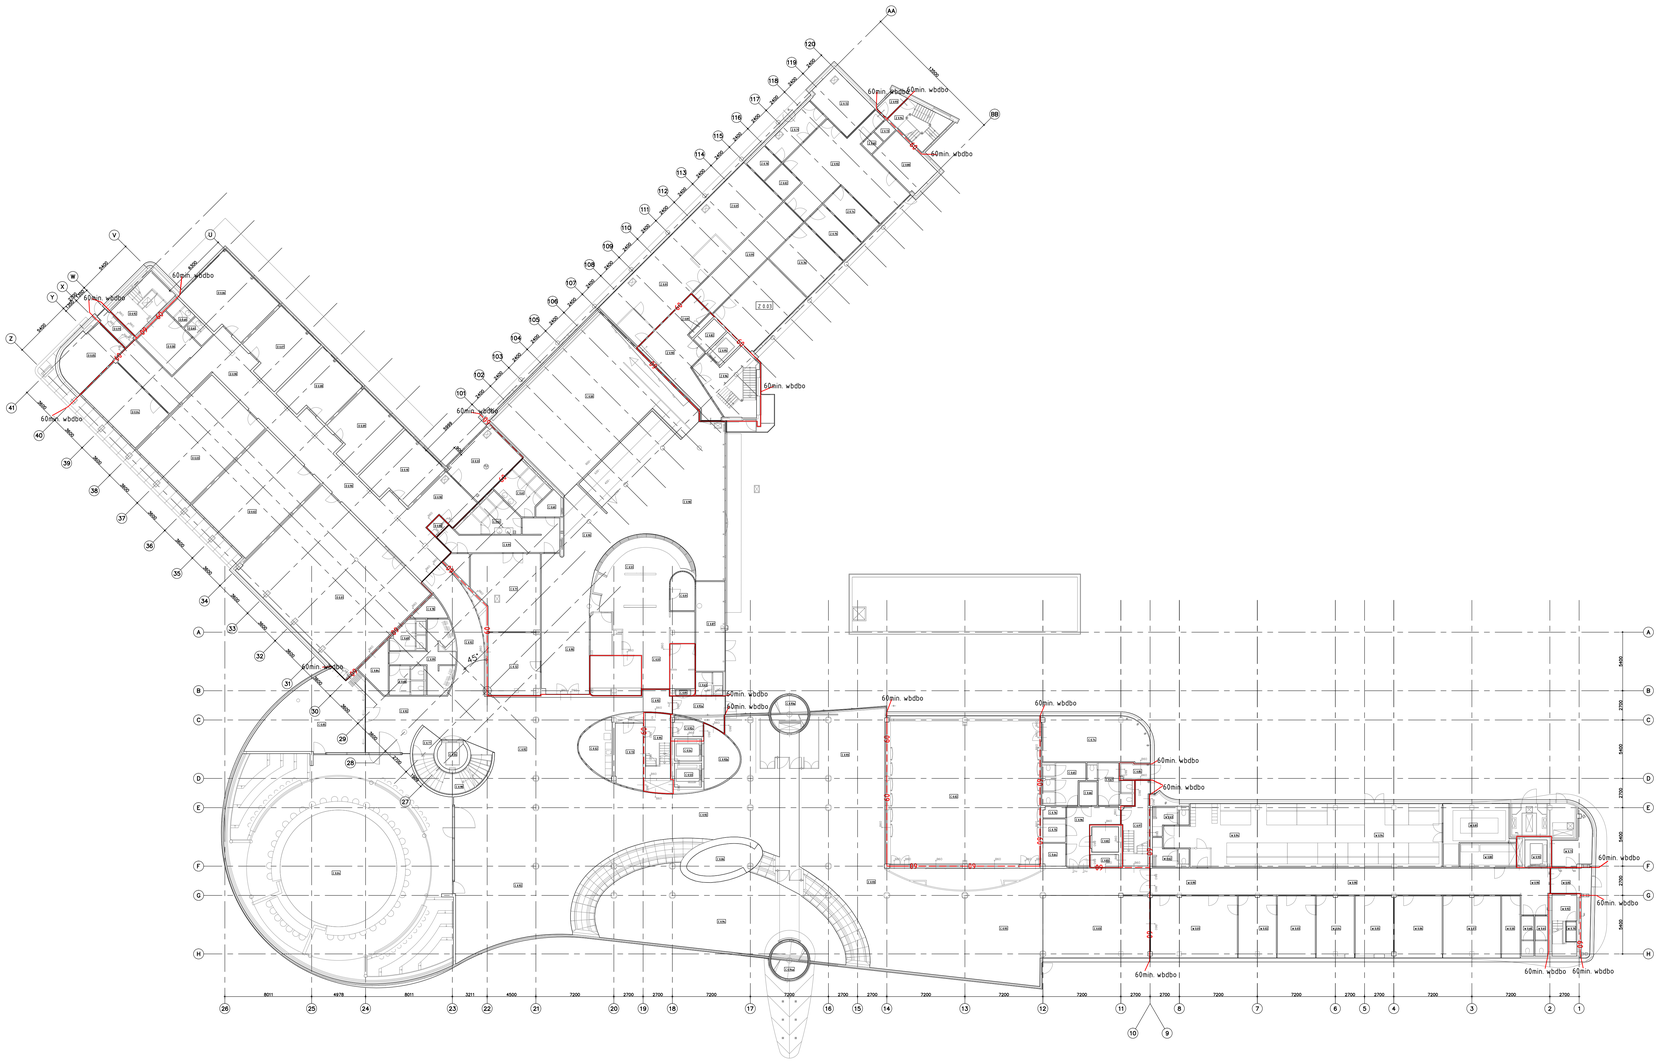

Ruimtenummer lijst

	Nummer	Omschrijving	Opp. in^2
Bouwdeel Plaza	C 0.01	Werkkamer	7.58
	C 0.02	Vergaderzaal	195.55
	C 0.03	Communicatieruimte	56.63
	C 0.04	Vergaderzaal	386.71
	C 0.05	Communicatieruimte	60.89
	C 0.06	Serviceruimte	16.43
	C 0.50	Serviceruimte	152.48
	C 0.51	Keuken	122.82
	C 0.52	Keuken	13.03
	C 0.53	Lift	5.53
	C 0.54	Lift	5.13
	C 0.55	Lift	6.37
	C 0.60	Toilet	4.44
	C 0.61	Toilet	15.61
	C 0.62	Toilet	15.80
	C 0.63	Douche	5.10
	C 0.64	Kolfruimte	4.38
	C 0.65	Toilet	14.35
	C 0.66	Toilet	3.63
	C 0.67	Toilet	12.46
	C 0.68	Toilet	9.27
	C 0.69	Toilet	8.24
	C 0.70	Serviceruimte	4.24
	C 0.71	Magazijn	41.20
	C 0.72	Magazijn	27.73
	C 0.73	BHV ruimte	15.15
	C 0.74	Magazijn	48.73
	C 0.75	Serviceruimte	4.57
	C 0.76	Werkkast	2.15
	C 0.77	Werkkast	12.99
	C 0.78	Werkkast	4.04
	C 0.81	Serviceruimte	8.69
	C 0.82	Serviceruimte	6.04
	C 0.83	Serviceruimte	3.96
	C 0.84	Serviceruimte	7.60
	C 0.85	Serviceruimte	4.12
	C 0.87	Serviceruimte	22.16
	C 0.90	Serviceruimte	209.83
	C 0.91	Verkeersruimte	23.14
	C 0.92	Verkeersruimte	459.80
	C 0.92a	Verkeersruimte	11.05
	C 0.92b	Verkeersruimte	14.29
	C 0.92c	Verkeersruimte	4.55
	C 0.93	Verkeersruimte	375.39
	C 0.93a	Verkeersruimte	9.24
	C 0.94	Verkeersruimte	135.82
	C 0.94a	Verkeersruimte	9.24
	C 0.95	Trappenhuis	13.80
	C 0.96	Verkeersruimte	18.32
	C 0.97	Trappenhuis	15.82
	C 0.98	Trappenhuis	10.07
	C 0.99	Verkeersruimte	19.76
Bouwdeel Oost	D 0.01	Vergaderzaal	158.72
	D 0.02	Vergaderzaal	68.29
	D 0.03	Vergaderzaal	68.36
	D 0.04	Opleidingsruimte	30.73
	D 0.05	Vergaderzaal	21.41
	D 0.06	Vergaderzaal	48.81
	D 0.07	Vergaderzaal	29.13
	D 0.08	Vergaderzaal	28.74
	D 0.09	Vergaderzaal	28.54
	D 0.10	Vergaderzaal	28.69
	D 0.50	Pantry	17.67
	D 0.51	Rookruimte	24.99
	D 0.60	Toilet	3.44
	D 0.61	Toilet	3.52
	D 0.80	Serviceruimte	1.88
	D 0.90	Verkeersruimte	138.61
	D 0.91	Verkeersruimte	4.83
	D 0.92	Trappenhuis	16.96
Bouwdeel West	W 0.01	Leeskamer	45.67
	W 0.02	Werkkamer	20.00
	W 0.03	Werkkamer	20.06
	W 0.04		19.93
	W 0.05		20.03
	W 0.06		25.72
	W 0.07		30.31
	W 0.50	Pantry	9.73
	W 0.60	Toilet	4.35
	W 0.61	Toilet	4.35
	W 0.62	Douche	6.75
	W 0.63	Douche	6.76
	W 0.70	Magazijn	1.66
	W 0.71	Magazijn	11.64
	W 0.80	Serviceruimte	11.36
	W 0.81	Serviceruimte	25.33
	W 0.90	Verkeersruimte	95.30
	W 0.91	Trappenhuis	13.90
	W 0.92	Trappenhuis	11.04
	W 0.93	Lift	5.17
	W 0.94	Fietsenstalling	147.54
Bouwdeel Zuid	Z 0.01	Werkkamer	95.93
	Z 0.02	Werkkamer	5.72
	Z 0.03	Werkkamer	36.43
	Z 0.60	Werkkast	2.01
	Z 0.70	Magazijn	5.17
	Z 0.71	Verkeersruimte	12.99
	Z 0.72	Verkeersruimte	19.24
	Z 0.73	Werkkast	1.96
	Z 0.74	Magazijn	11.57
	Z 0.75	Magazijn	11.58
	Z 0.76	Magazijn	23.51
	Z 0.80	Serviceruimte	16.86
	Z 0.81	Serviceruimte	1.21
	Z 0.82	Serviceruimte	4.30
	Z 0.90	Verkeersruimte	33.36
	Z 0.91	Verkeersruimte	31.07
	Z 0.92	Verkeersruimte	61.32
	Z 0.93	Trappenhuis	3.29
	Z 0.94	Trappenhuis	14.90
	Z 0.95	Lift	4.45
	Z 0.96	Trappenhuis	26.17

OPMERKINGEN

- Voor Ruimtebeheer Plaza zie tek. B10__00__B00_--_01_12
- Voor Ruimtebeheer Oost zie tek. B10__00__B01_--_01_12
- Voor Ruimtebeheer Zuid zie tek. B10__00__B02_--_01_12
- Voor Ruimtebeheer West zie tek. B10__00__B03_--_01_12

Definitief

SITUATIE

Revisie

Laatste wijziging	Omschrijving

Object : Provinciehuis Flevoland te Lelystad
Bouwdeel totaal - Begane grond

Onderwerp : Bouwkundig
Ruimtedefinities

Datum : 13-3-15
Tekenaar : PWE
Schaal : 1:200

Provinciehuis Flevoland
Visarenddreef 1
8200 AB Lelystad
Tel: 0320-265265 / Fax: 0320-265260

DBS naam: Bwd. totaal - Begane grond - Ruimtedefinities
Tekeningnummer: B10__00__B--__--__01__12
Formaat: A0

Auteursrecht voorbehouden volgens de wet

Versie: R17.05.03 C:\Users\pwe\Desktop\Provinciehuis Flevoland B_Bouwdeel totaal - Begane grond B10_00_B--__--__01_12.rvt