

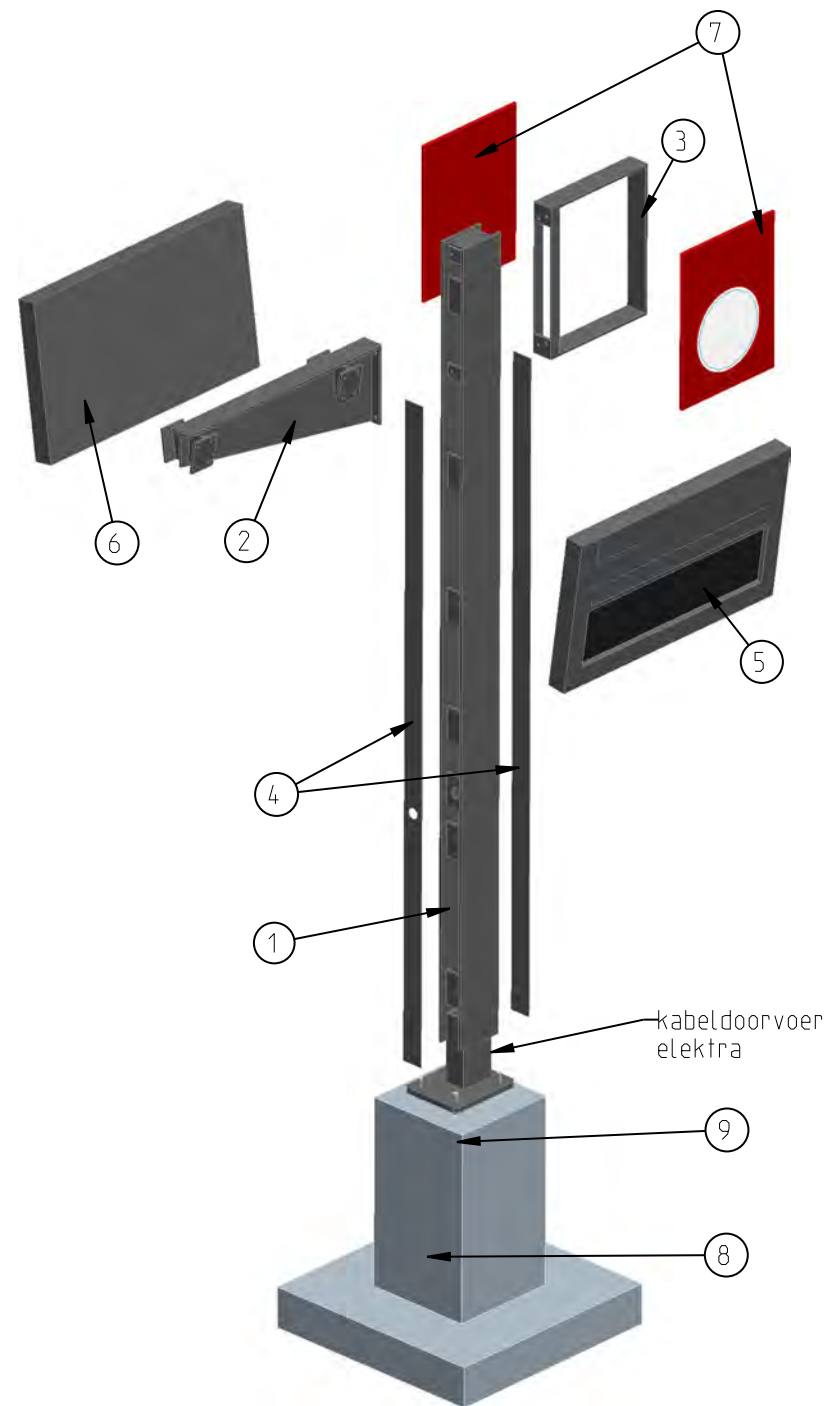


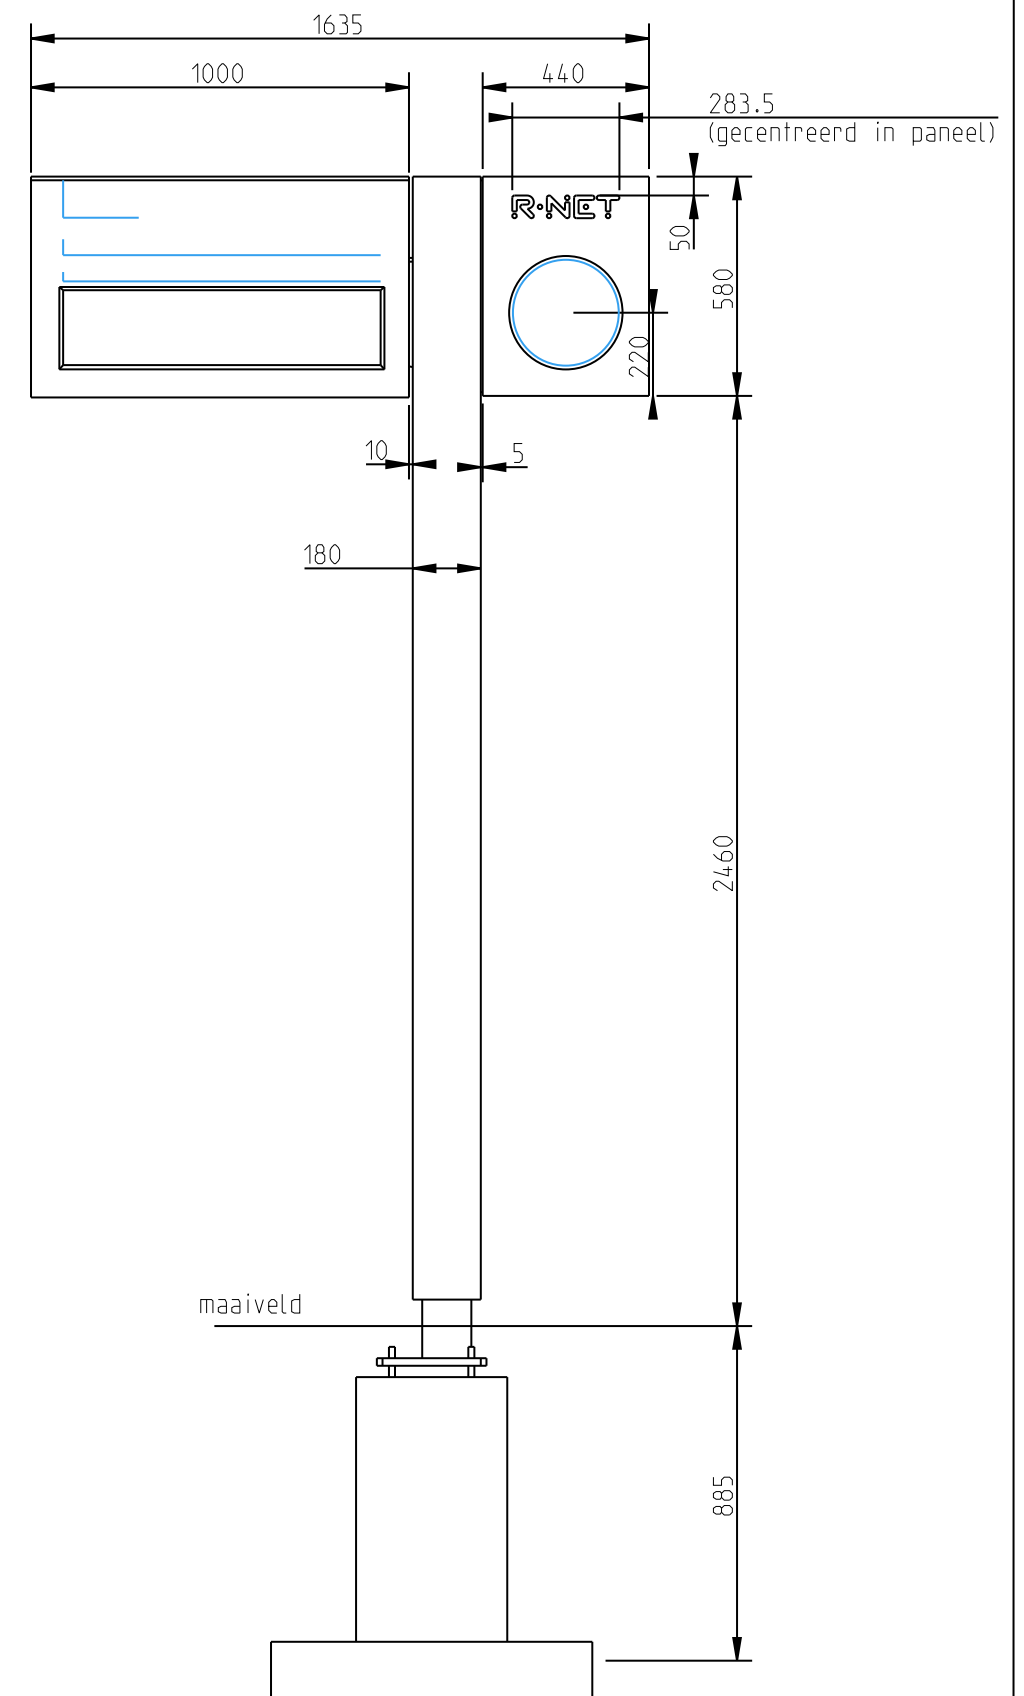


SCALE 1:25

klok (pos. 3 en 7)
zijn optioneel




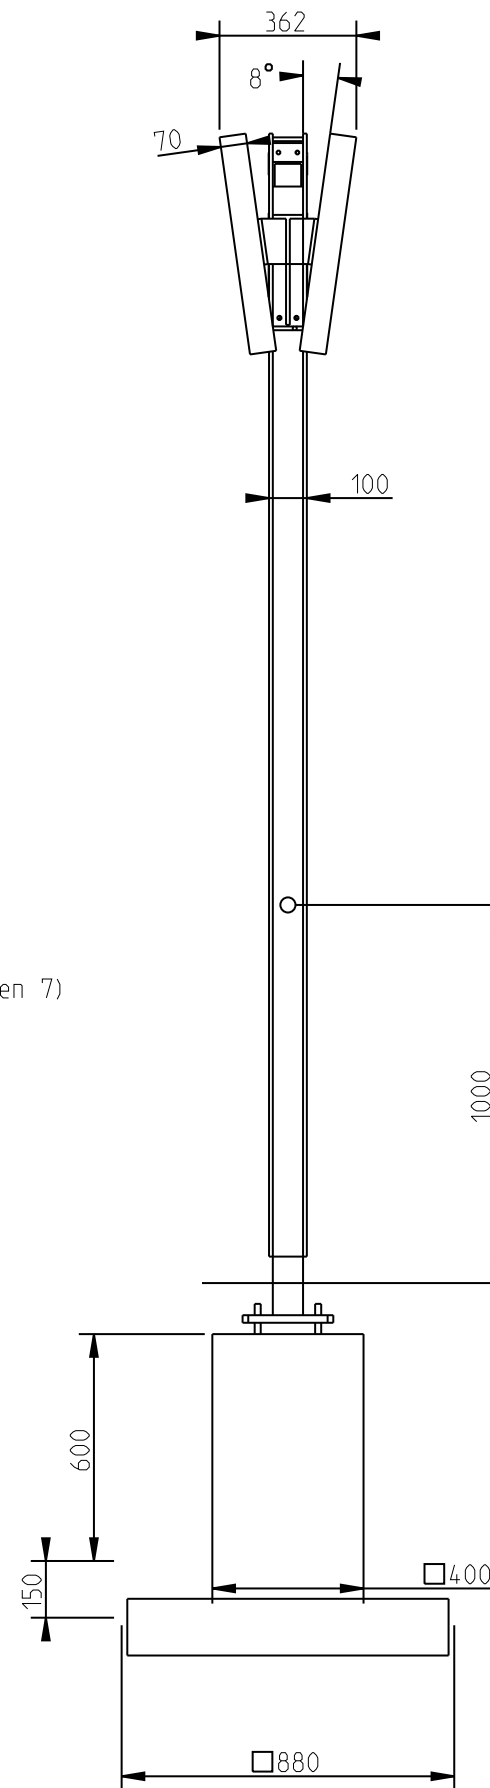


Positie	Onderdeel omschrijving	Kleur	Aantal	Tekening Nr.
1	Staander DRISpaal 4 regels, onder maaiveld	R-net Grijs	1	32-001
2	Frame DRISpanelen	R-net Grijs	1	30-003
3	Klokframe DRIS 4 regels (optioneel)	R-net Grijs	1	32-006
4	Beplating drispaal, onder maaiveld	R-net Grijs	1	30-001
5	DRIS infopaneel 4 regels, links	R-net Grijs	1	32-06
6	DRIS infopaneel 4 regels, rechts	R-net Grijs	1	32-07
7	Klok DRIS 4 regels (optioneel)	R-net Rood	2	32-007
8	DRIS fundering	-	1	30-002
9	Bevestigingsmateriaal M16	-	4	-

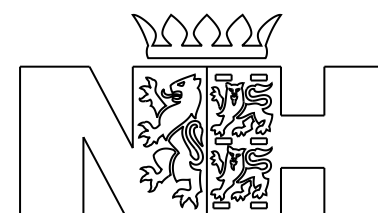

HIP-WIP-CIP 0000


Bestektekening: DRIS-4REGELS-SAM-ONDER-MV
Omschrijving: DRISpaal 4 regels, samenstellinig, montage onder maaiveld
Getekend: VVE Datum: 15.10.09
A3 - Amerikaanse projectie - 1:20 - Algemene toleranties: m
Tekening nr:32-01 - rev: F - Rev Datum: 08.11.10 - Pagina: 1 van 1

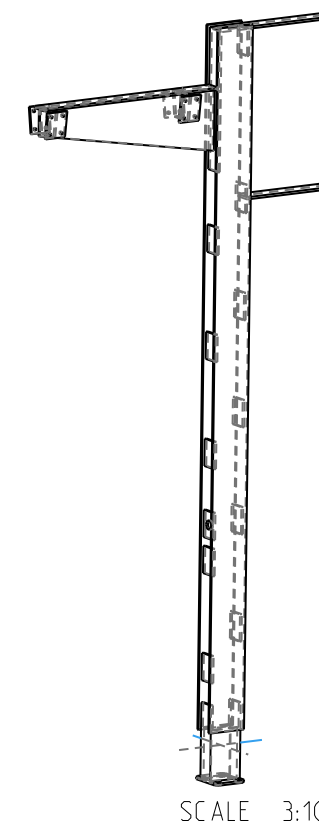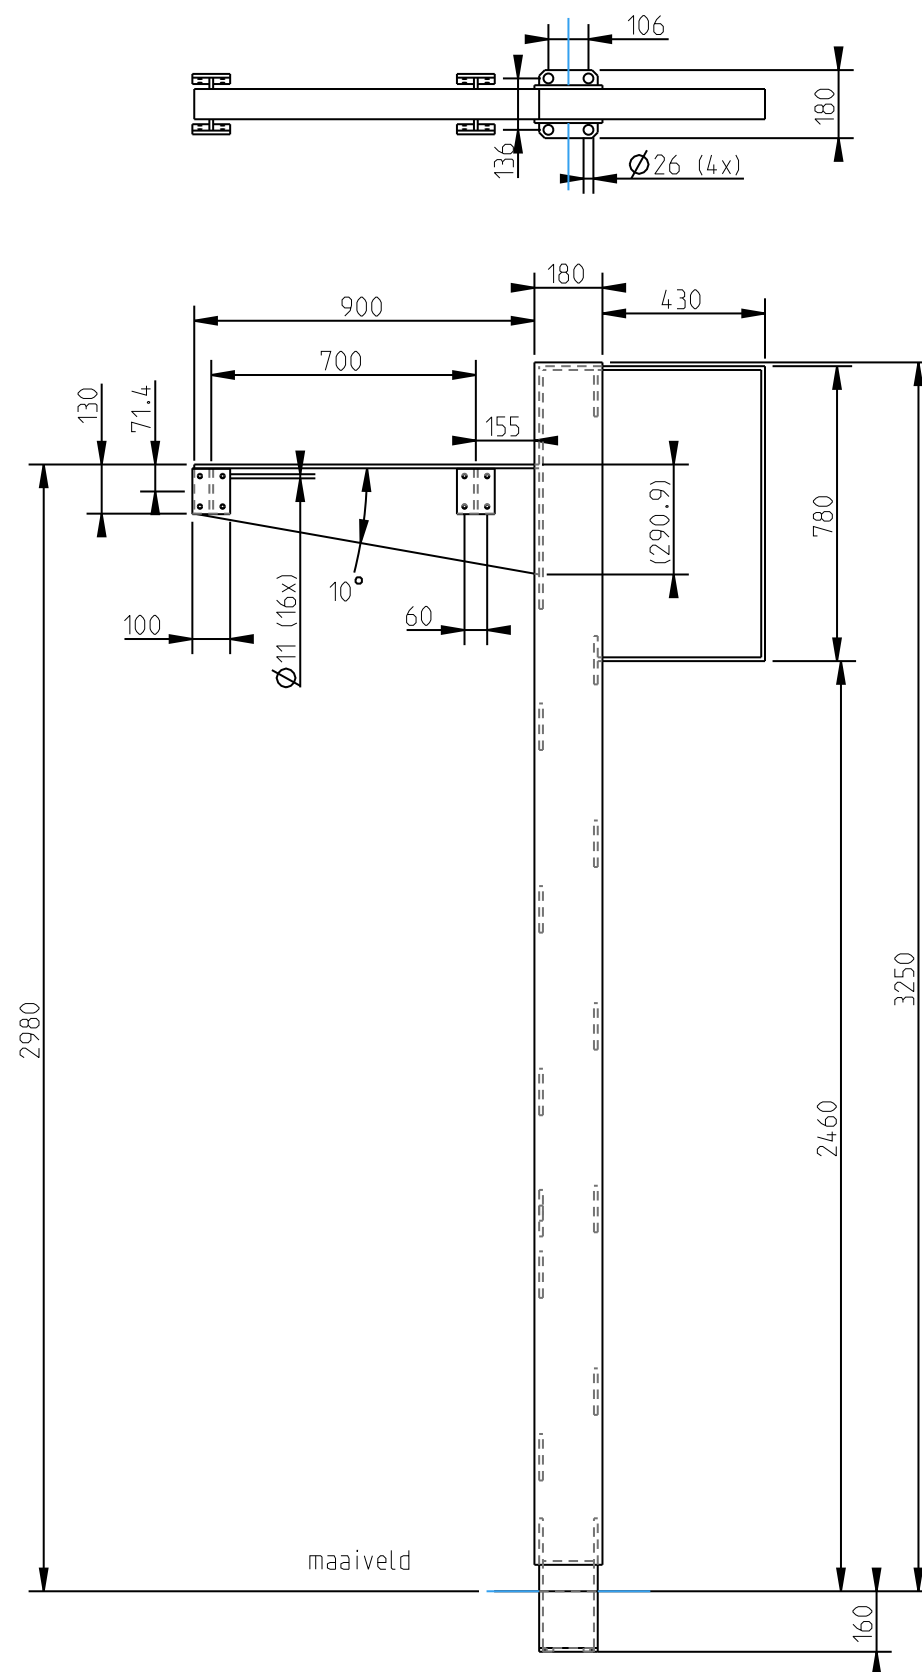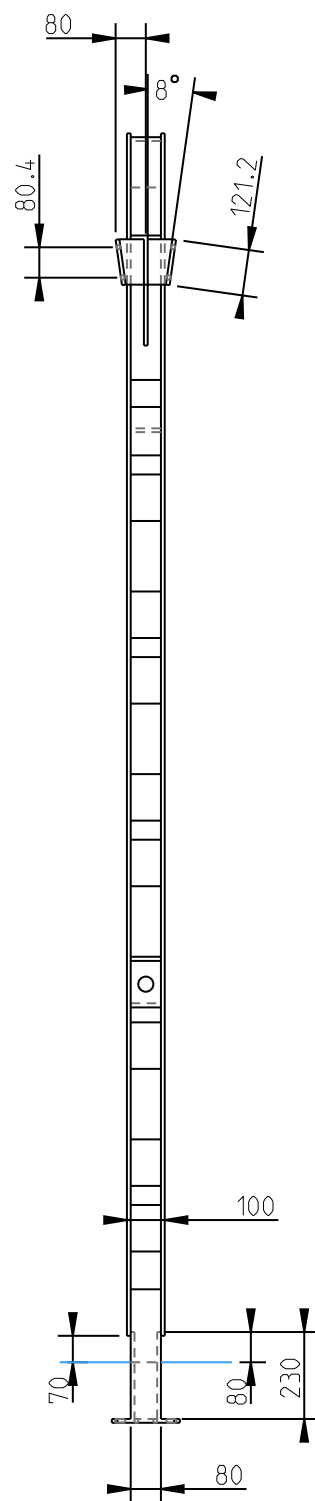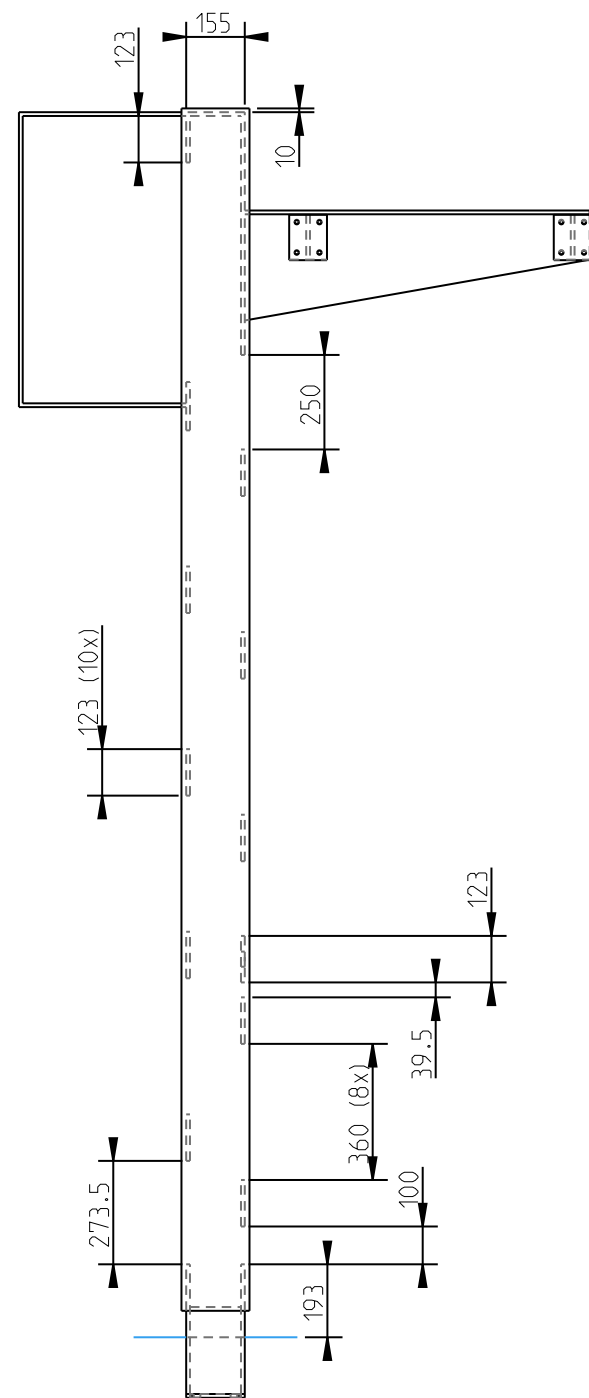

SCALE 3:100


Materiaal	Staal S235 JR
Afwerking 1	thermisch verzinken
Afwerking 2	poedercoaten
Kleur	RAL 7016

materiaaldikte: overal 10mm

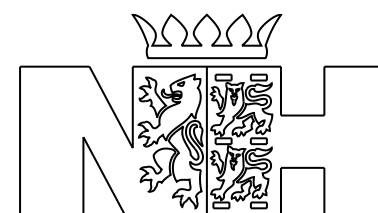


Element Halte 2526

Bestektekoning: FRAME_DRISPAAL_GROOT_ONDER_MV
Omschrijving: Frame DRISpaal groot, montage onder maaiveld
Getekend: VVE Datum: 08.09.09
A3 - Amerikaanse projectie - 1:20 - Algemene toleranties: m
Tekening nr: - rev: A - Rev Datum: 08.09.09 - Pagina: 1 van 1


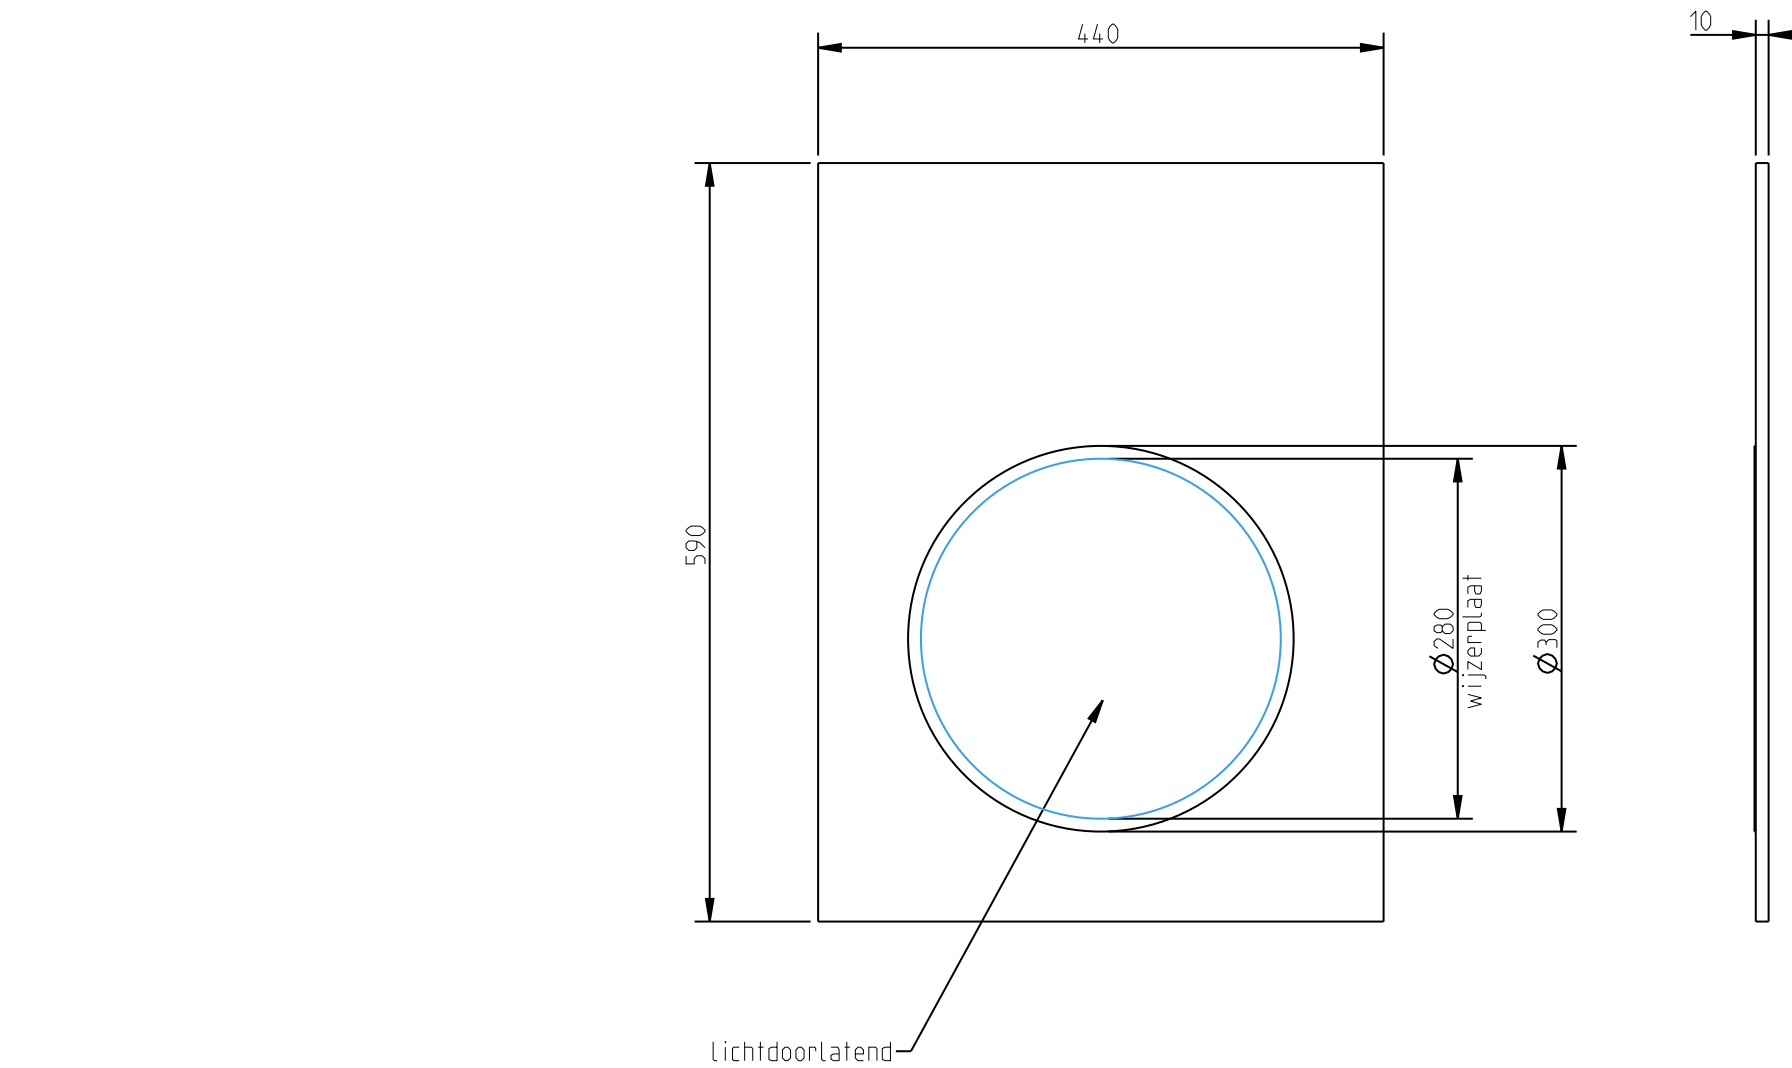


Materiaal	Aluminium (niet wijzerplaat)
Afwerking 1	Poedercoating
Afwerking 2	-
Kleur	Colormap 410E5 (Akzo Nobel)

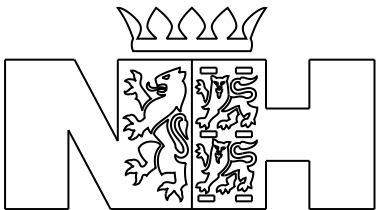


HIP-WIP-CIP 0000

Bestektekening:	KLOK-DRIS-4REG
Omschrijving:	Klokpaneel met klok voor DRIS met 4 regels
Getekend:	VVE Datum: 12.11.09
A3 - Amerikaanse projectie - 17:100 - Algemene toleranties:	m
Tekening nr:	32-007 - rev: A - Rev Datum: 12.11.09 - Pagina: 1 van 1

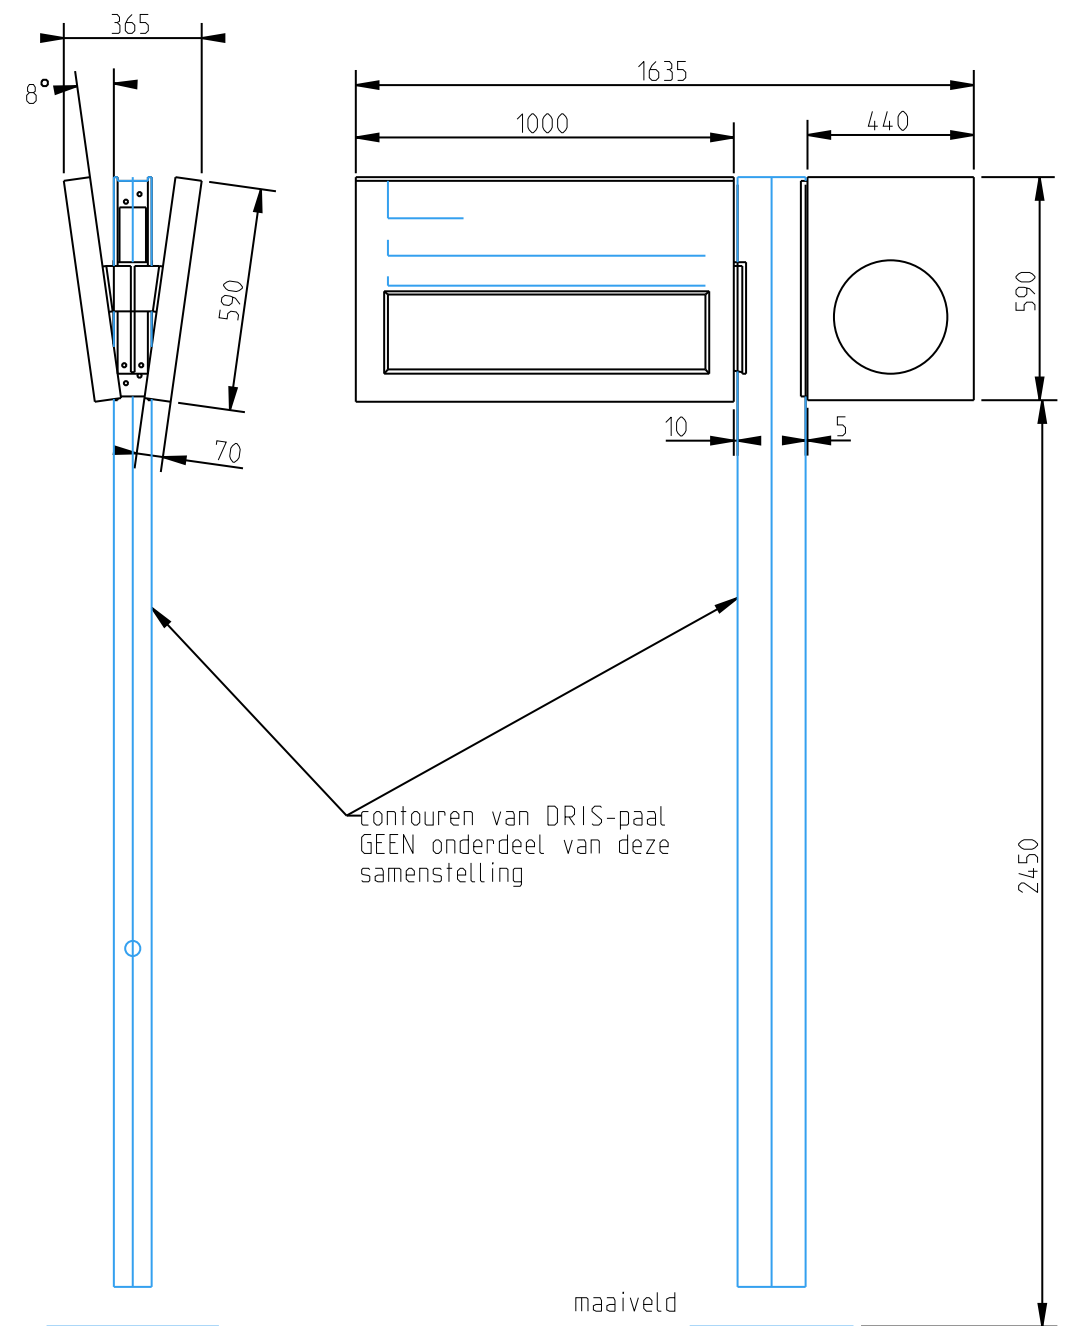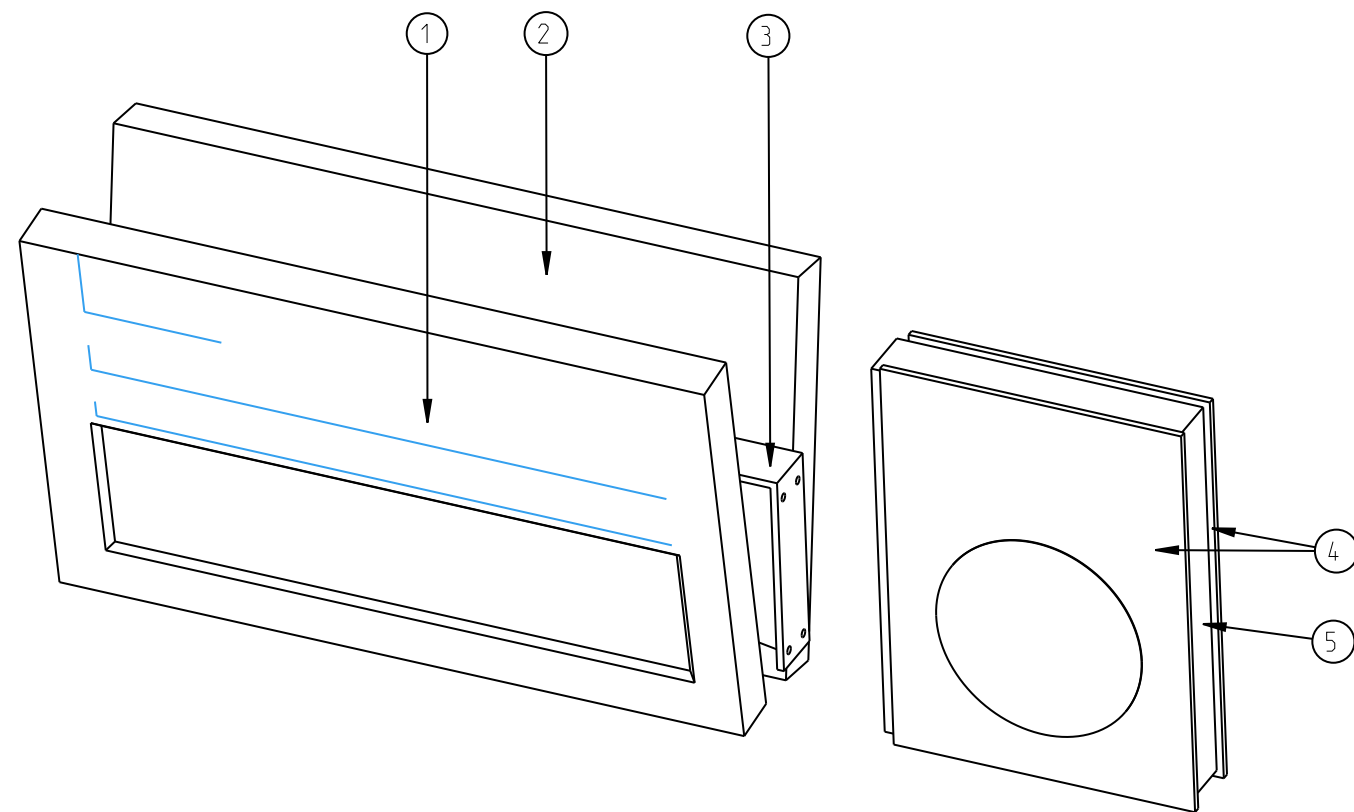




SCALE 1:20

Positie	Onderdeel omschrijving	Aantal	Tekening Nr.
1	DRIS infopaneel 4 regels links	1	32-06
2	DRIS infopaneel 4 regels rechts	1	32-07
3	Frame DRISpanelen	1	30-003
4	Klok DRIS 4 regels	2	32-007
5	Klokframe DRIS 4 regels	1	32-006

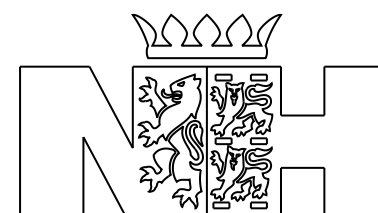


HIP-WIP-CIP 0000

Bestektekening: DRIS-4REG-PANELEN-KLOK
Omschrijving: infopanelen 4 regels met montageframe voor drispaal en klok
Getekend: VVE Datum: 3-11-09
A3 - Amerikaanse projectie - 1:10 - Algemene toleranties: m
Tekening nr:32-05 - rev: C - Rev Datum: 12-11-09 - Pagina: 1 van 1

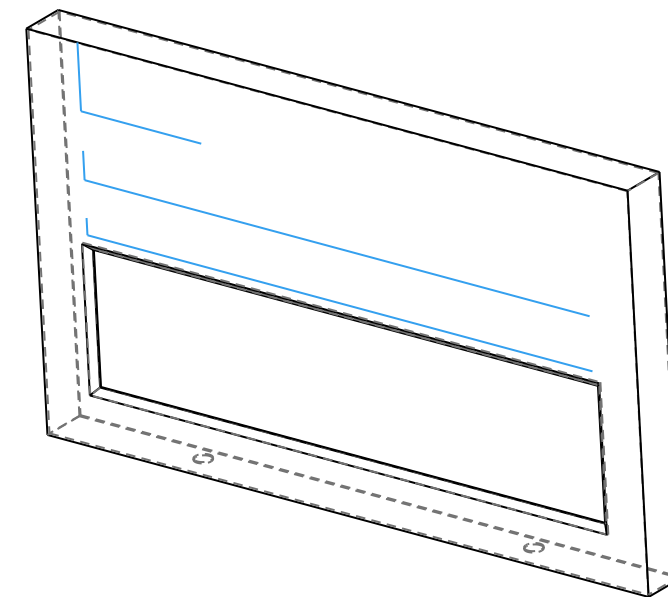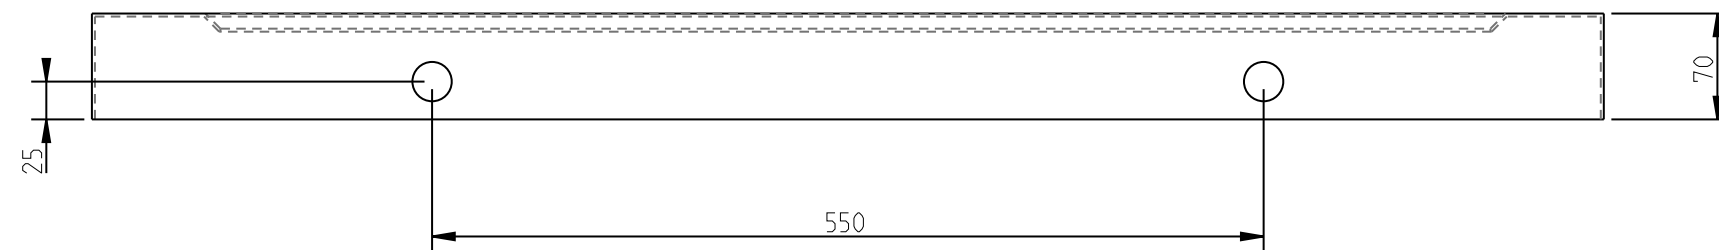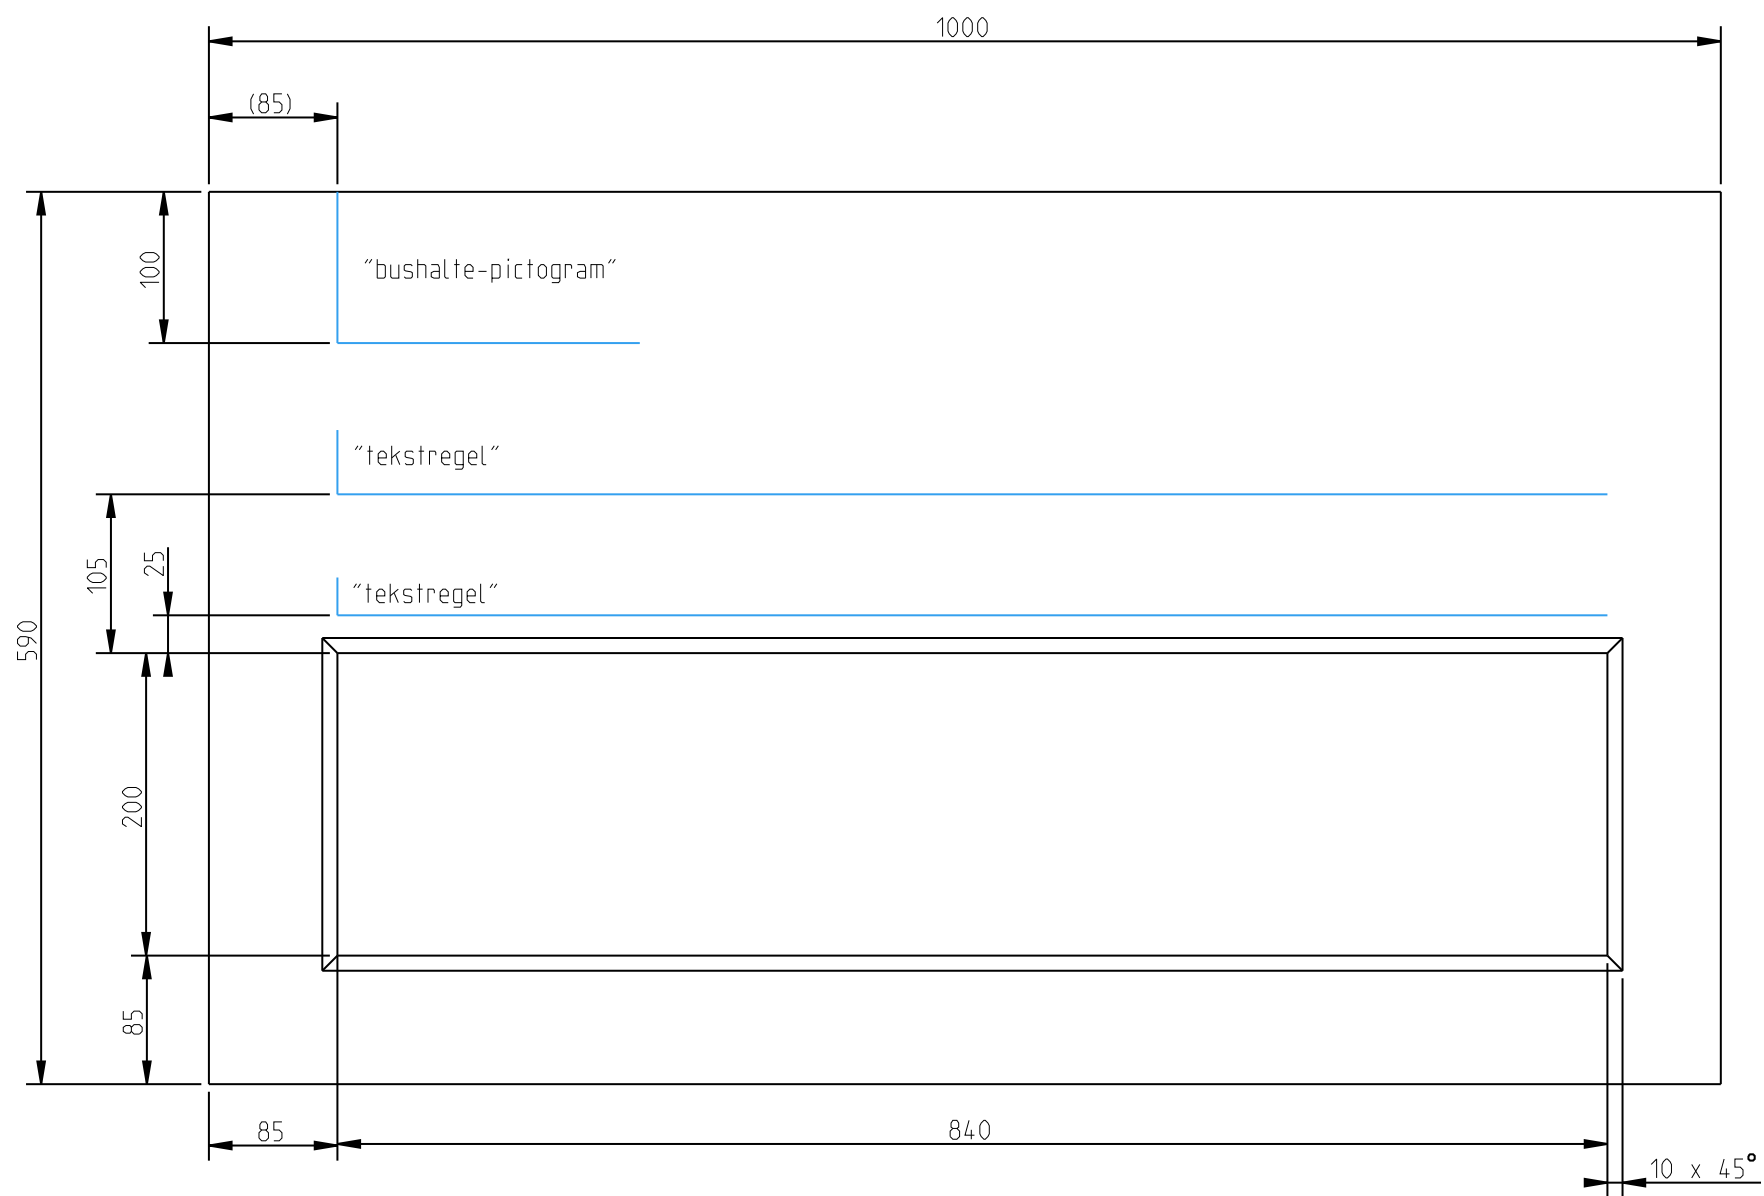

SCALE 1:10

Materiaal	Aluminium
Afwerking 1	poedercoating
Afwerking 2	-
Kleur	RAL 7016


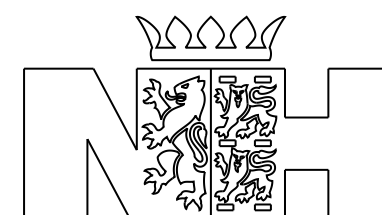


HIP-WIP-CIP 0000


Bestektekening:	INFOPANEEL-4REG-FRONT-LINKS
Omschrijving:	infopaneel met 4 regels voorkant behuizing, links
Getekend:	VVE Datum: 12.11.09
A3 - Amerikaanse projectie - 1:5 - Algemene toleranties:	m
Tekening nr:	32-005 - rev: D - Rev Datum: 12.11.09 - Pagina: 1 van 1



Positie	Onderdeel omschrijving	Aantal	Tekening Nr.
1	Staander DRISpaal 8 regels onder maaiveld	1	32-015
2	Frame DRISpanelen	1	30-003
3	Klokframe DRIS 8 regels (optioneel)	1	32-019
4	Beplating drispaal onder maaiveld	1	30-001
5	DRIS infopaneel 8 regels links	1	32-017
6	DRIS infopaneel 8 regels rechts	1	32-018
7	Klok DRIS 8 regels (optioneel)	2	32-020
8	DRIS fundering	1	30-002
9	Bevestigingsmateriaal M16	4	-


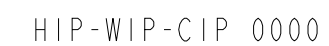
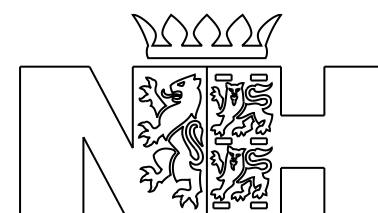


Bestektekening: DRIS_8REGELS_SAM_ONDER_MV
Omschrijving: DRISpaal 8regels, samenstelling, montage onder maaiveld
Getekend: VVE Datum: 14.10.09
A3 - Amerikaanse projectie - l:20 - Algemene toleranties: m
Tekening nr: 32-03 rev: C - Rev Datum: 9.11.09 - Pagina: 1 van 1

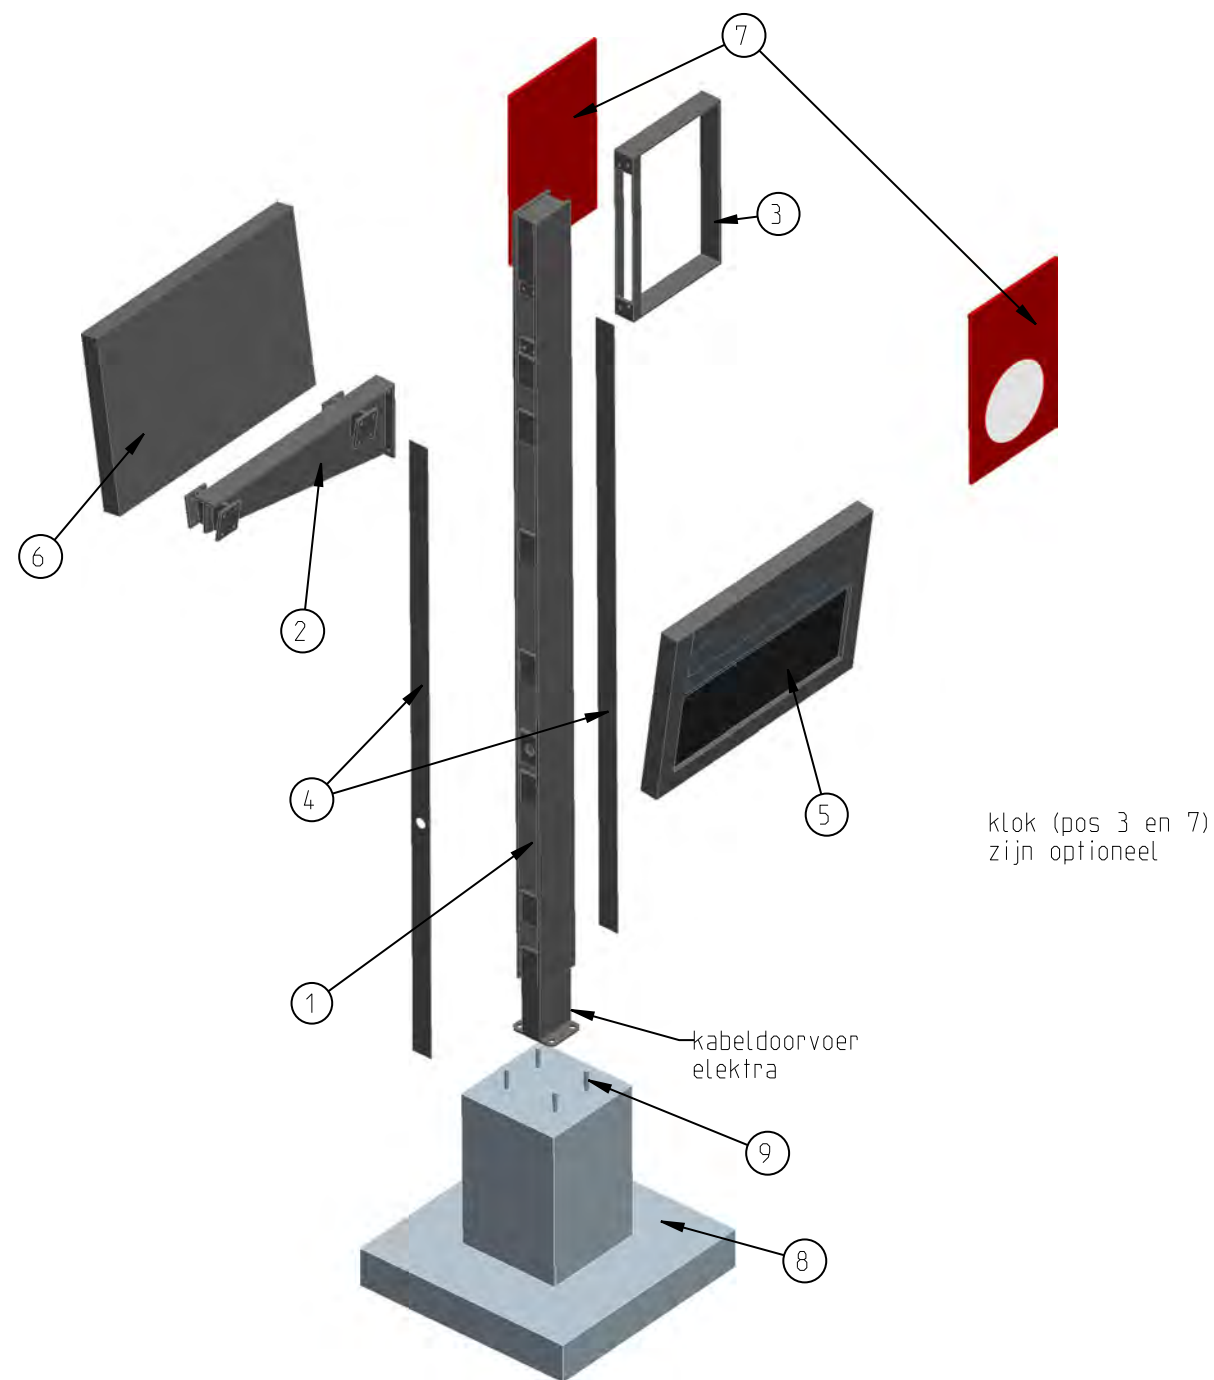




SCALE 1:25

Positie	Onderdeel omschrijving	Aantal	Tekening Nr.
1	Staander DRISpaal 6 regels, onder maaiveld	1	32-008
2	Frame DRISpanelen	1	30-003
3	Klokframe DRIS 6 regels (optioneel)	1	32-019
4	Beplating drispaal, onder maaiveld	1	30-001
5	DRIS infopaneel 6 regels, links	1	32-011
6	DRIS infopaneel 6 regels, rechts	1	32-012
7	Klok DRIS 6 regels (optioneel)	2	32-014
8	DRIS fundering	1	30-002
9	Bevestigingsmateriaal M16	4	-

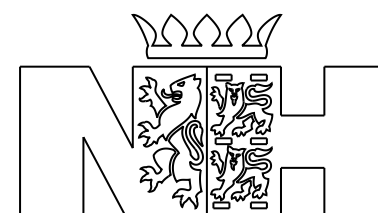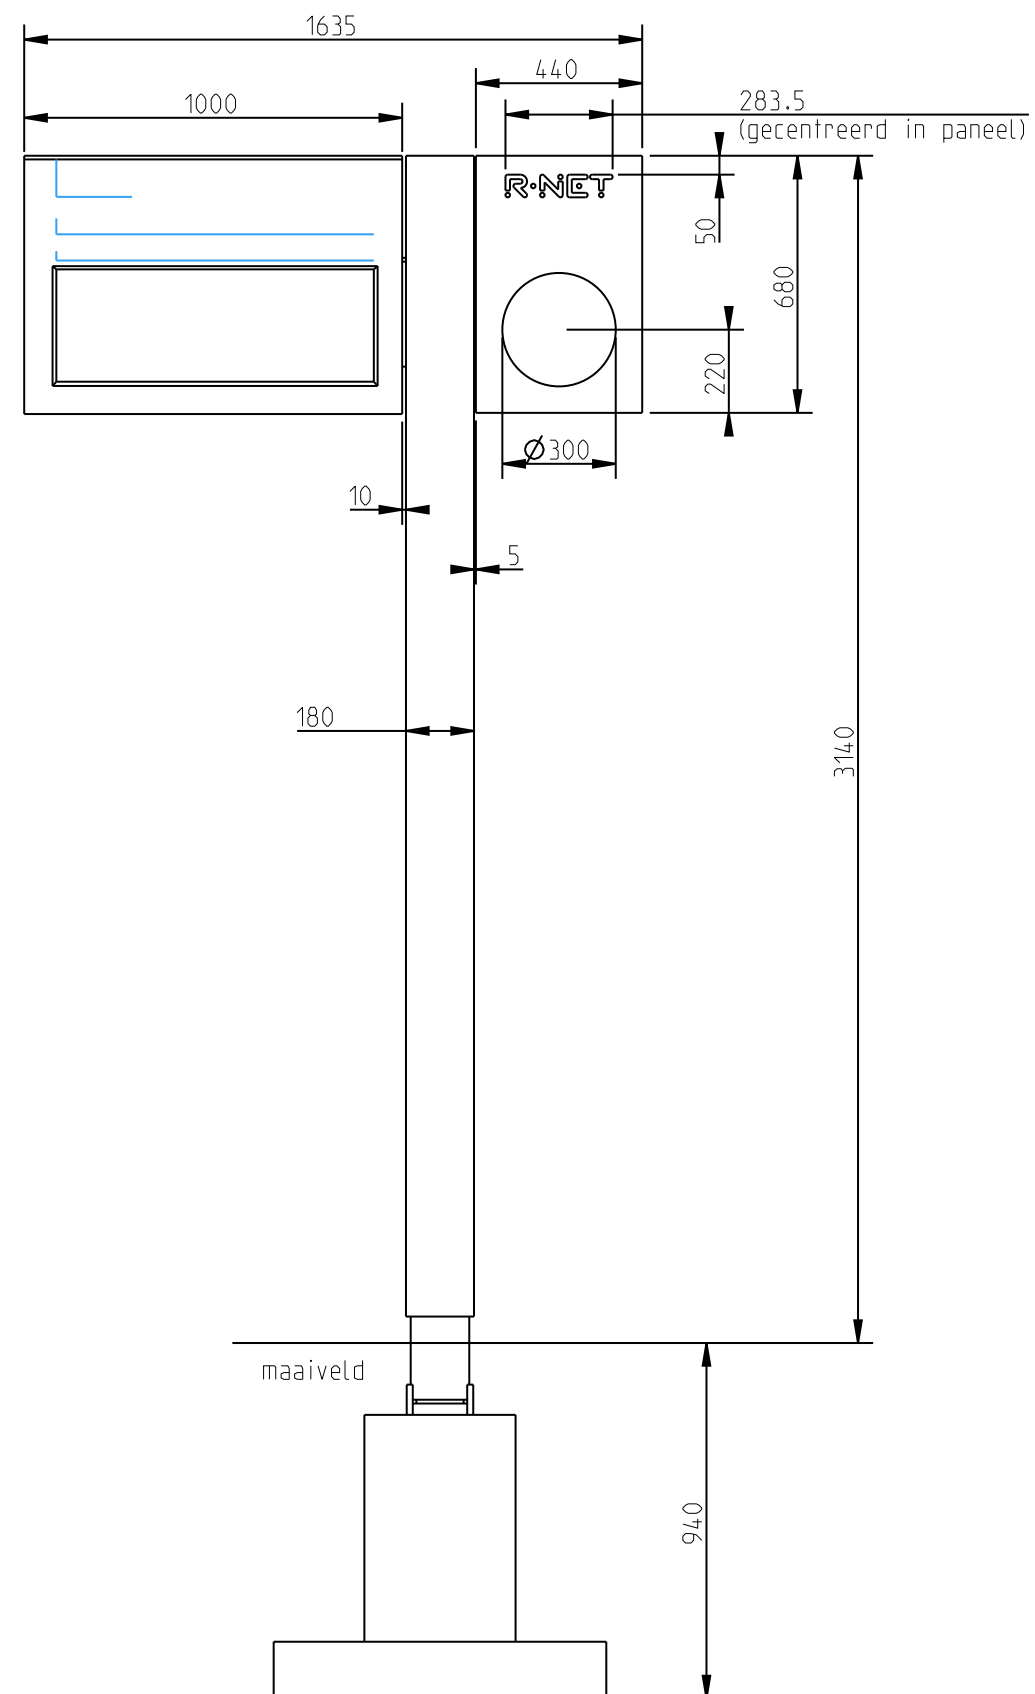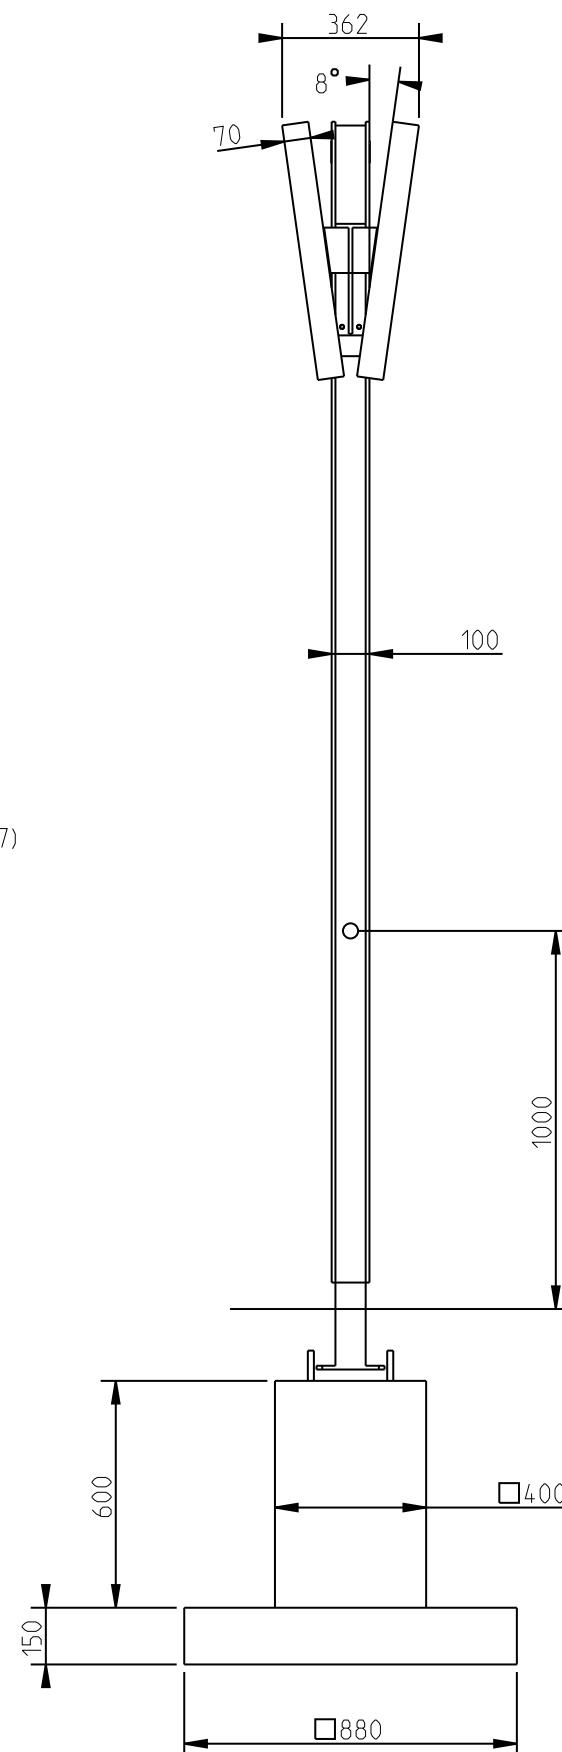


HIP-WIP-CIP 0000


Bestektekening: DRIS_6REGELS_SAM_ONDER_MV
Omschrijving: DRISpaal 6 regels, samenstelling, montage onder maaiveld
Getekend: VVE Datum: 15.10.09
A3 - Amerikaanse projectie - 1:20 - Algemene toleranties: m
Tekening nr: 32-02 - rev: C - Rev Datum: 9.11.09 - Pagina: 1 van 1

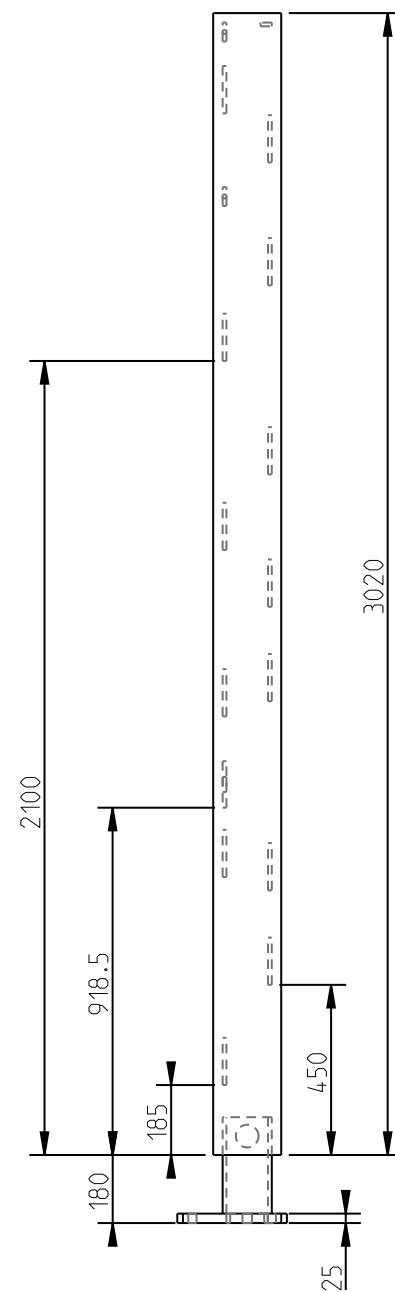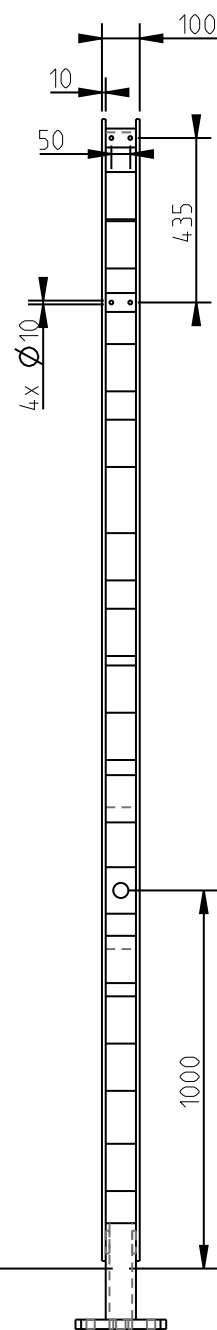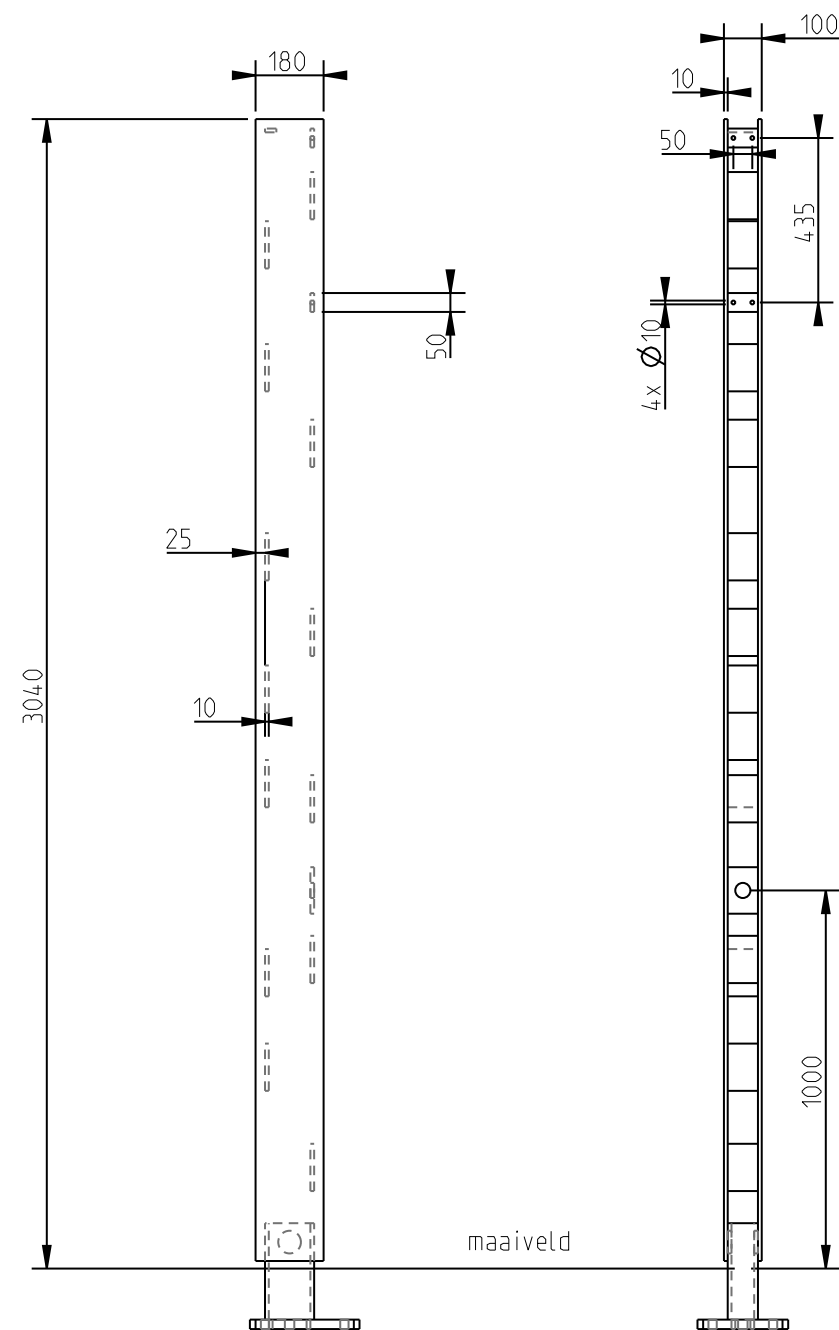

hoofdmaten

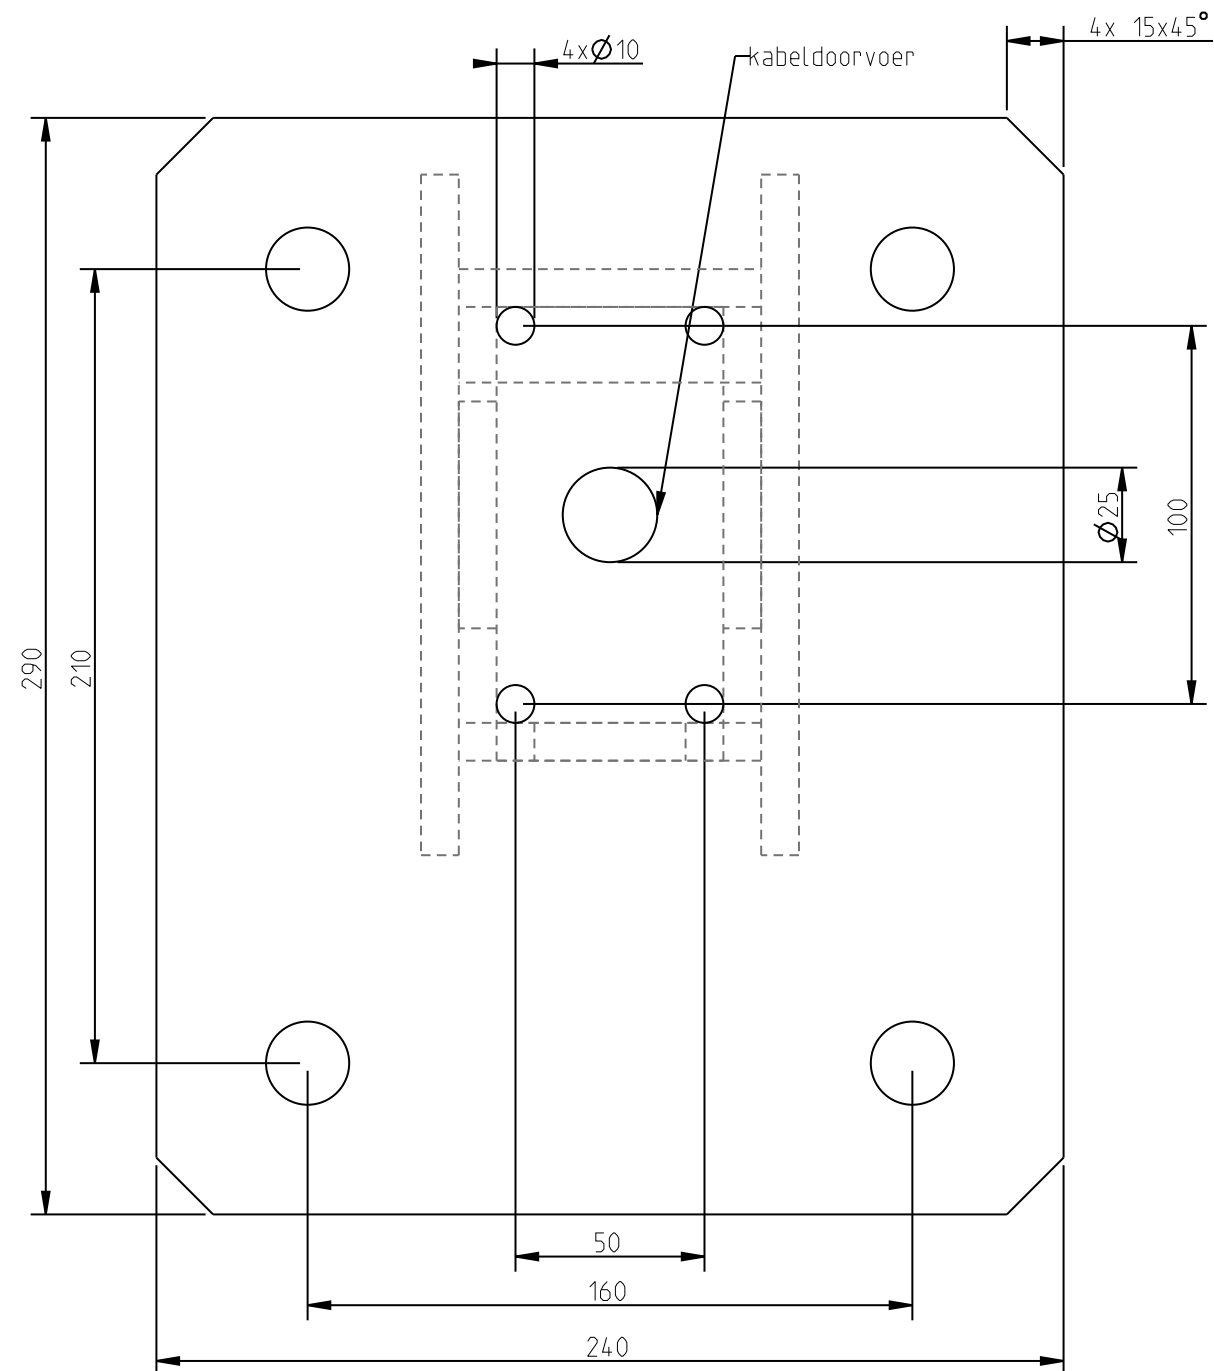


SCALE 1:2
onderaanzicht

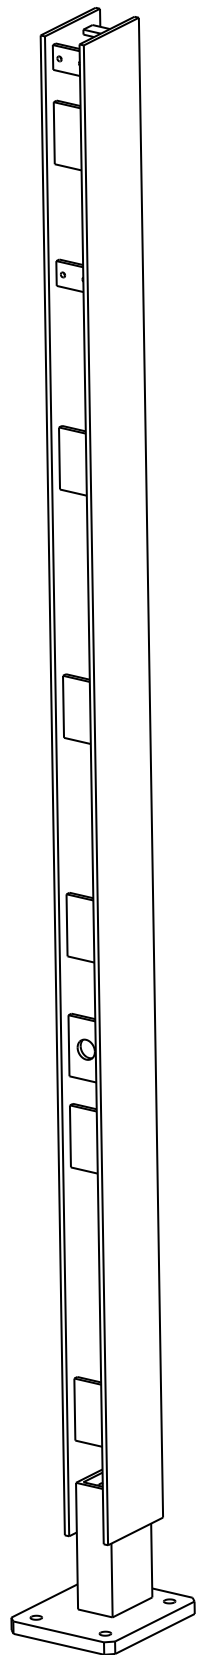




SCALE 7:100

Materiaal	Staal S235 JR
Afwerking 1	Thermisch verzinken
Afwerking 2	Poedercoaten
Kleur	MRA Grijs

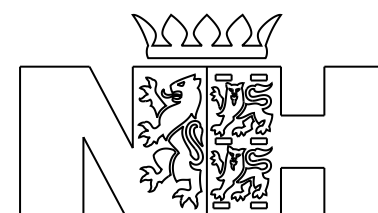


Element Halte 0000

Bestektekening: FRAME-DRISPAAL-KLEIN-ONDER-MV
Omschrijving: Frame DRISpaal 4 regels, montage op maaiveld
Getekend: VVE Datum: 21.10.09
A3 - Amerikaanse projectie - 1:20 - Algemene toleranties: m
Tekening nr:32-002 - rev: B - Rev Datum: 29-07-10 - Pagina: 1 van 1

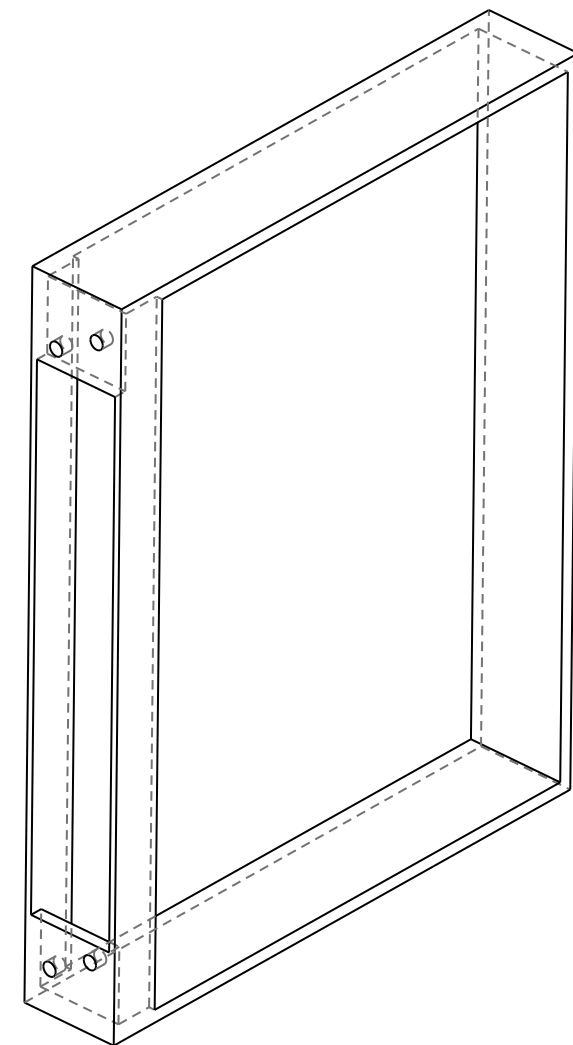
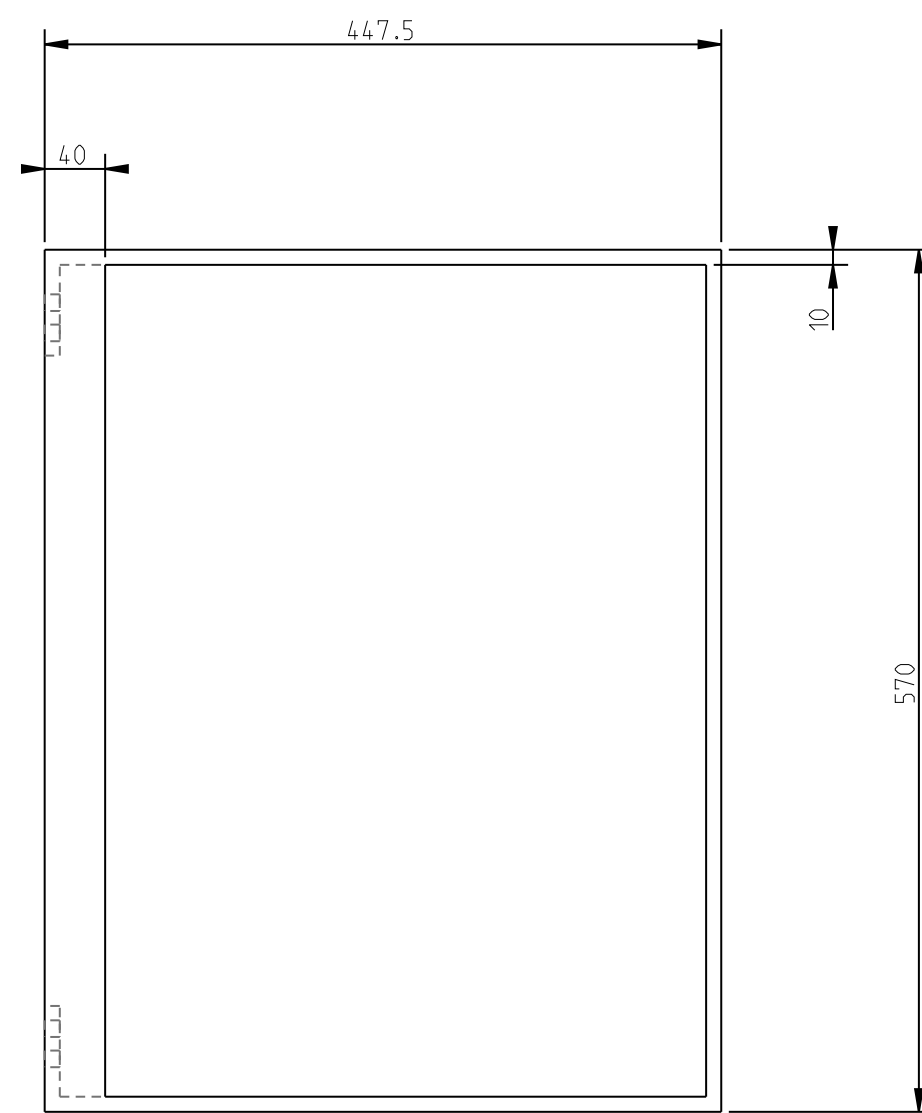
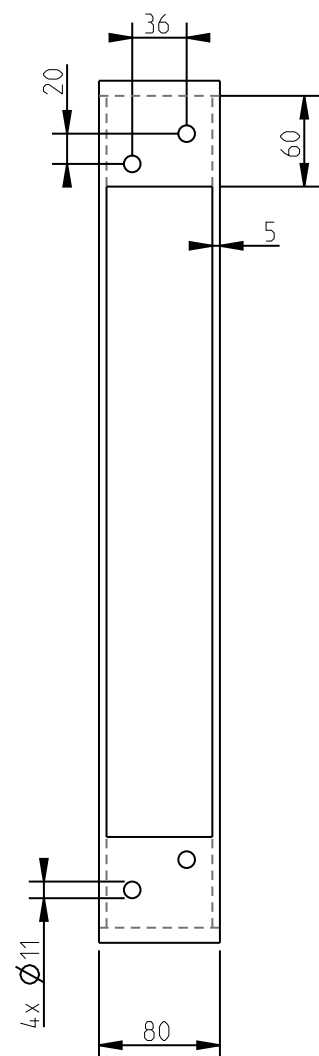


Materiaal	Staal S235 JR
Afwerking 1	Thermisch verzinken
Afwerking 2	Poedercoaten
Kleur	RAL 7016

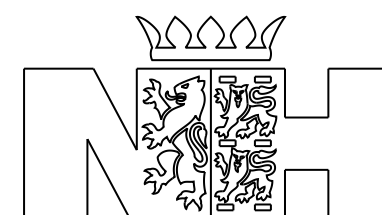


HIP-WIP-CIP 0000

Bestektekening: KLOKFRAME-DRIS-4REG
Omschrijving: Klokframe voor DRIS met 4 regels
Getekend: VVE Datum: 12.11.09
A3 - Amerikaanse projectie - 1:5 - Algemene toleranties: m
Tekening nr:32-006 - rev: A - Rev Datum: 12.11.09 - Pagina: 1 van 1

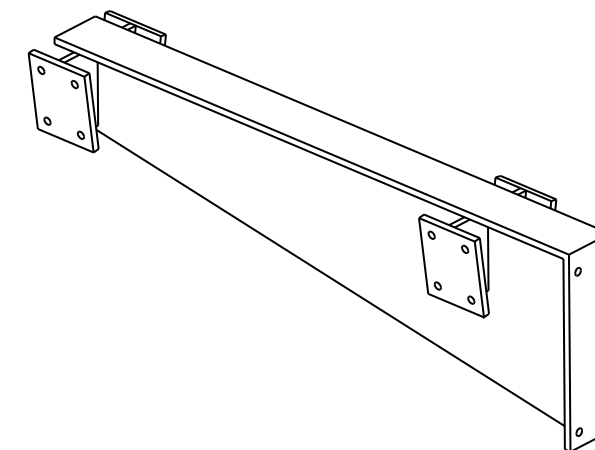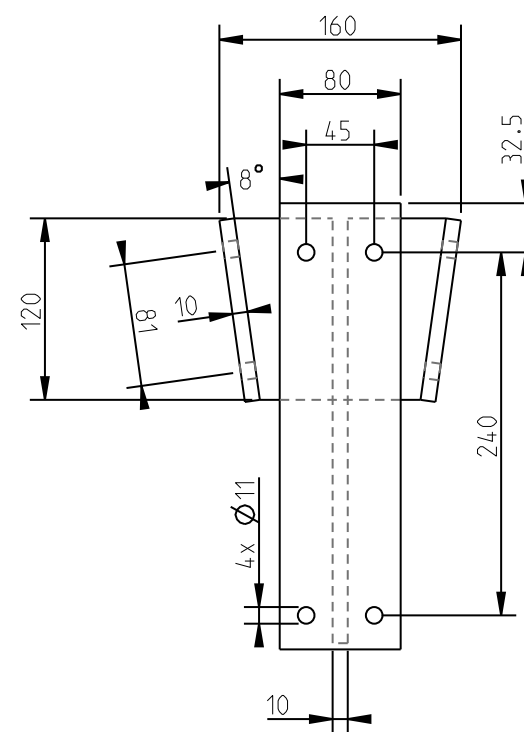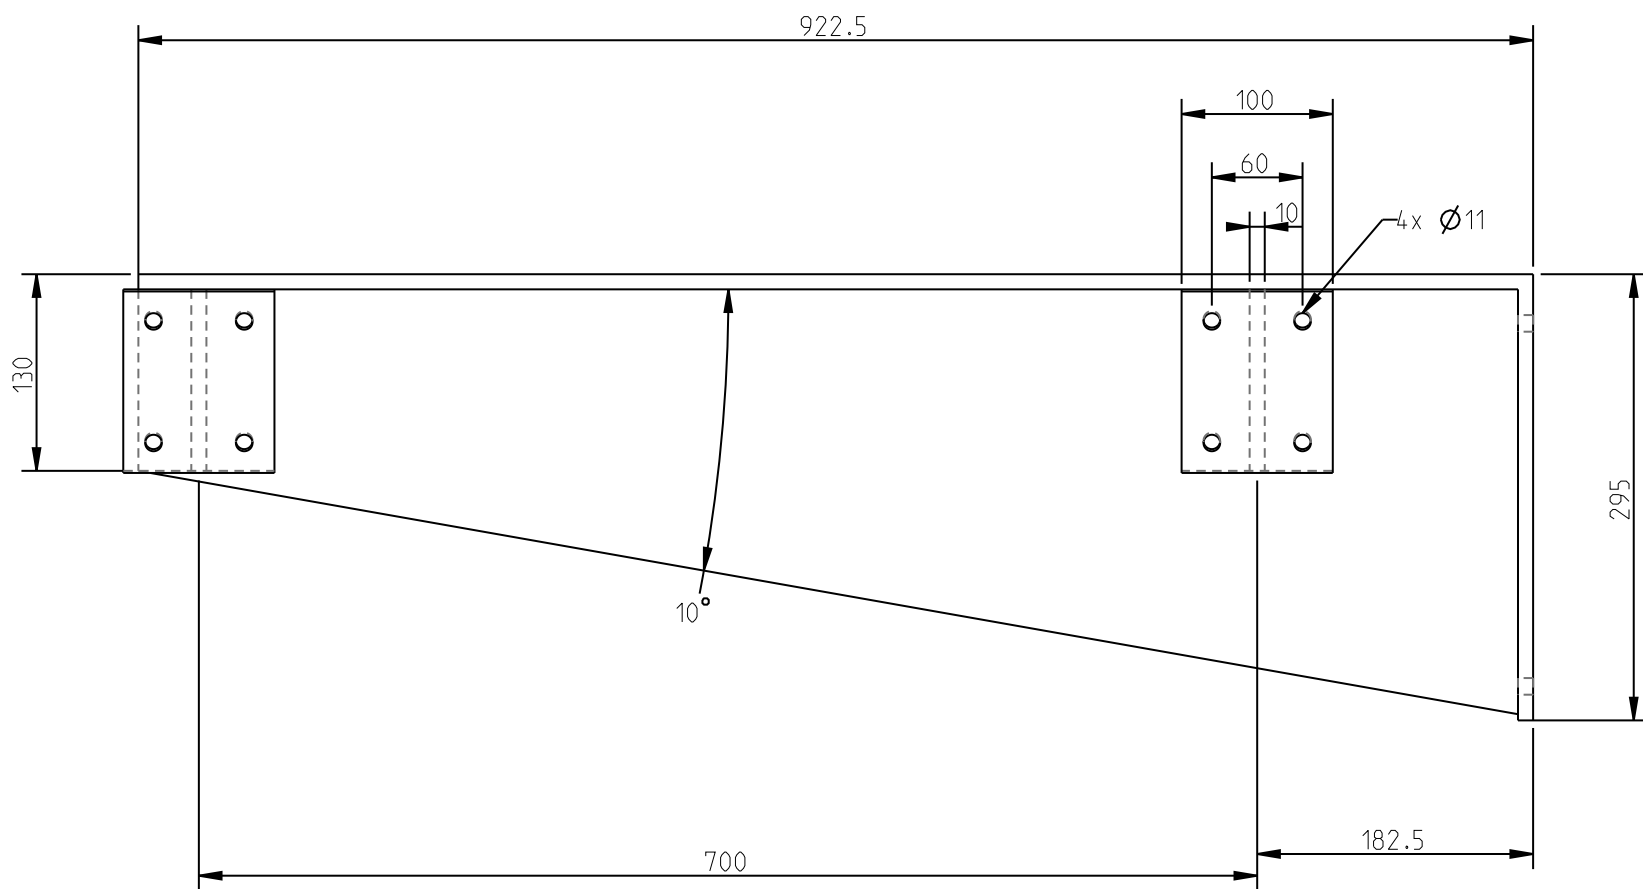

SCALE 1:10

Materiaal	Staal S235 JR
Afwerking 1	Thermisch verzinken
Afwerking 2	Poedercoating
Kleur	RAL 7016

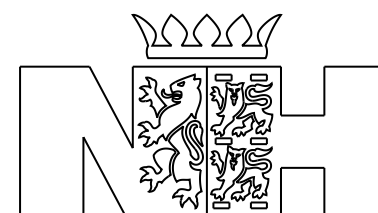

HIP-WIP-CIP 0000

Bestektekening: FRAME-DRISPANELEN
Omschrijving: Frame voor montage van DRIS infopanelen aan DRIS staander
Getekend: VVE Datum: 12.11.09
A3 - Amerikaanse projectie - 1:5 - Algemene toleranties: m
Tekening nr:30-003 - rev: A - Rev Datum: 12.11.09 - Pagina: 1 van 1



scale 1:4

