



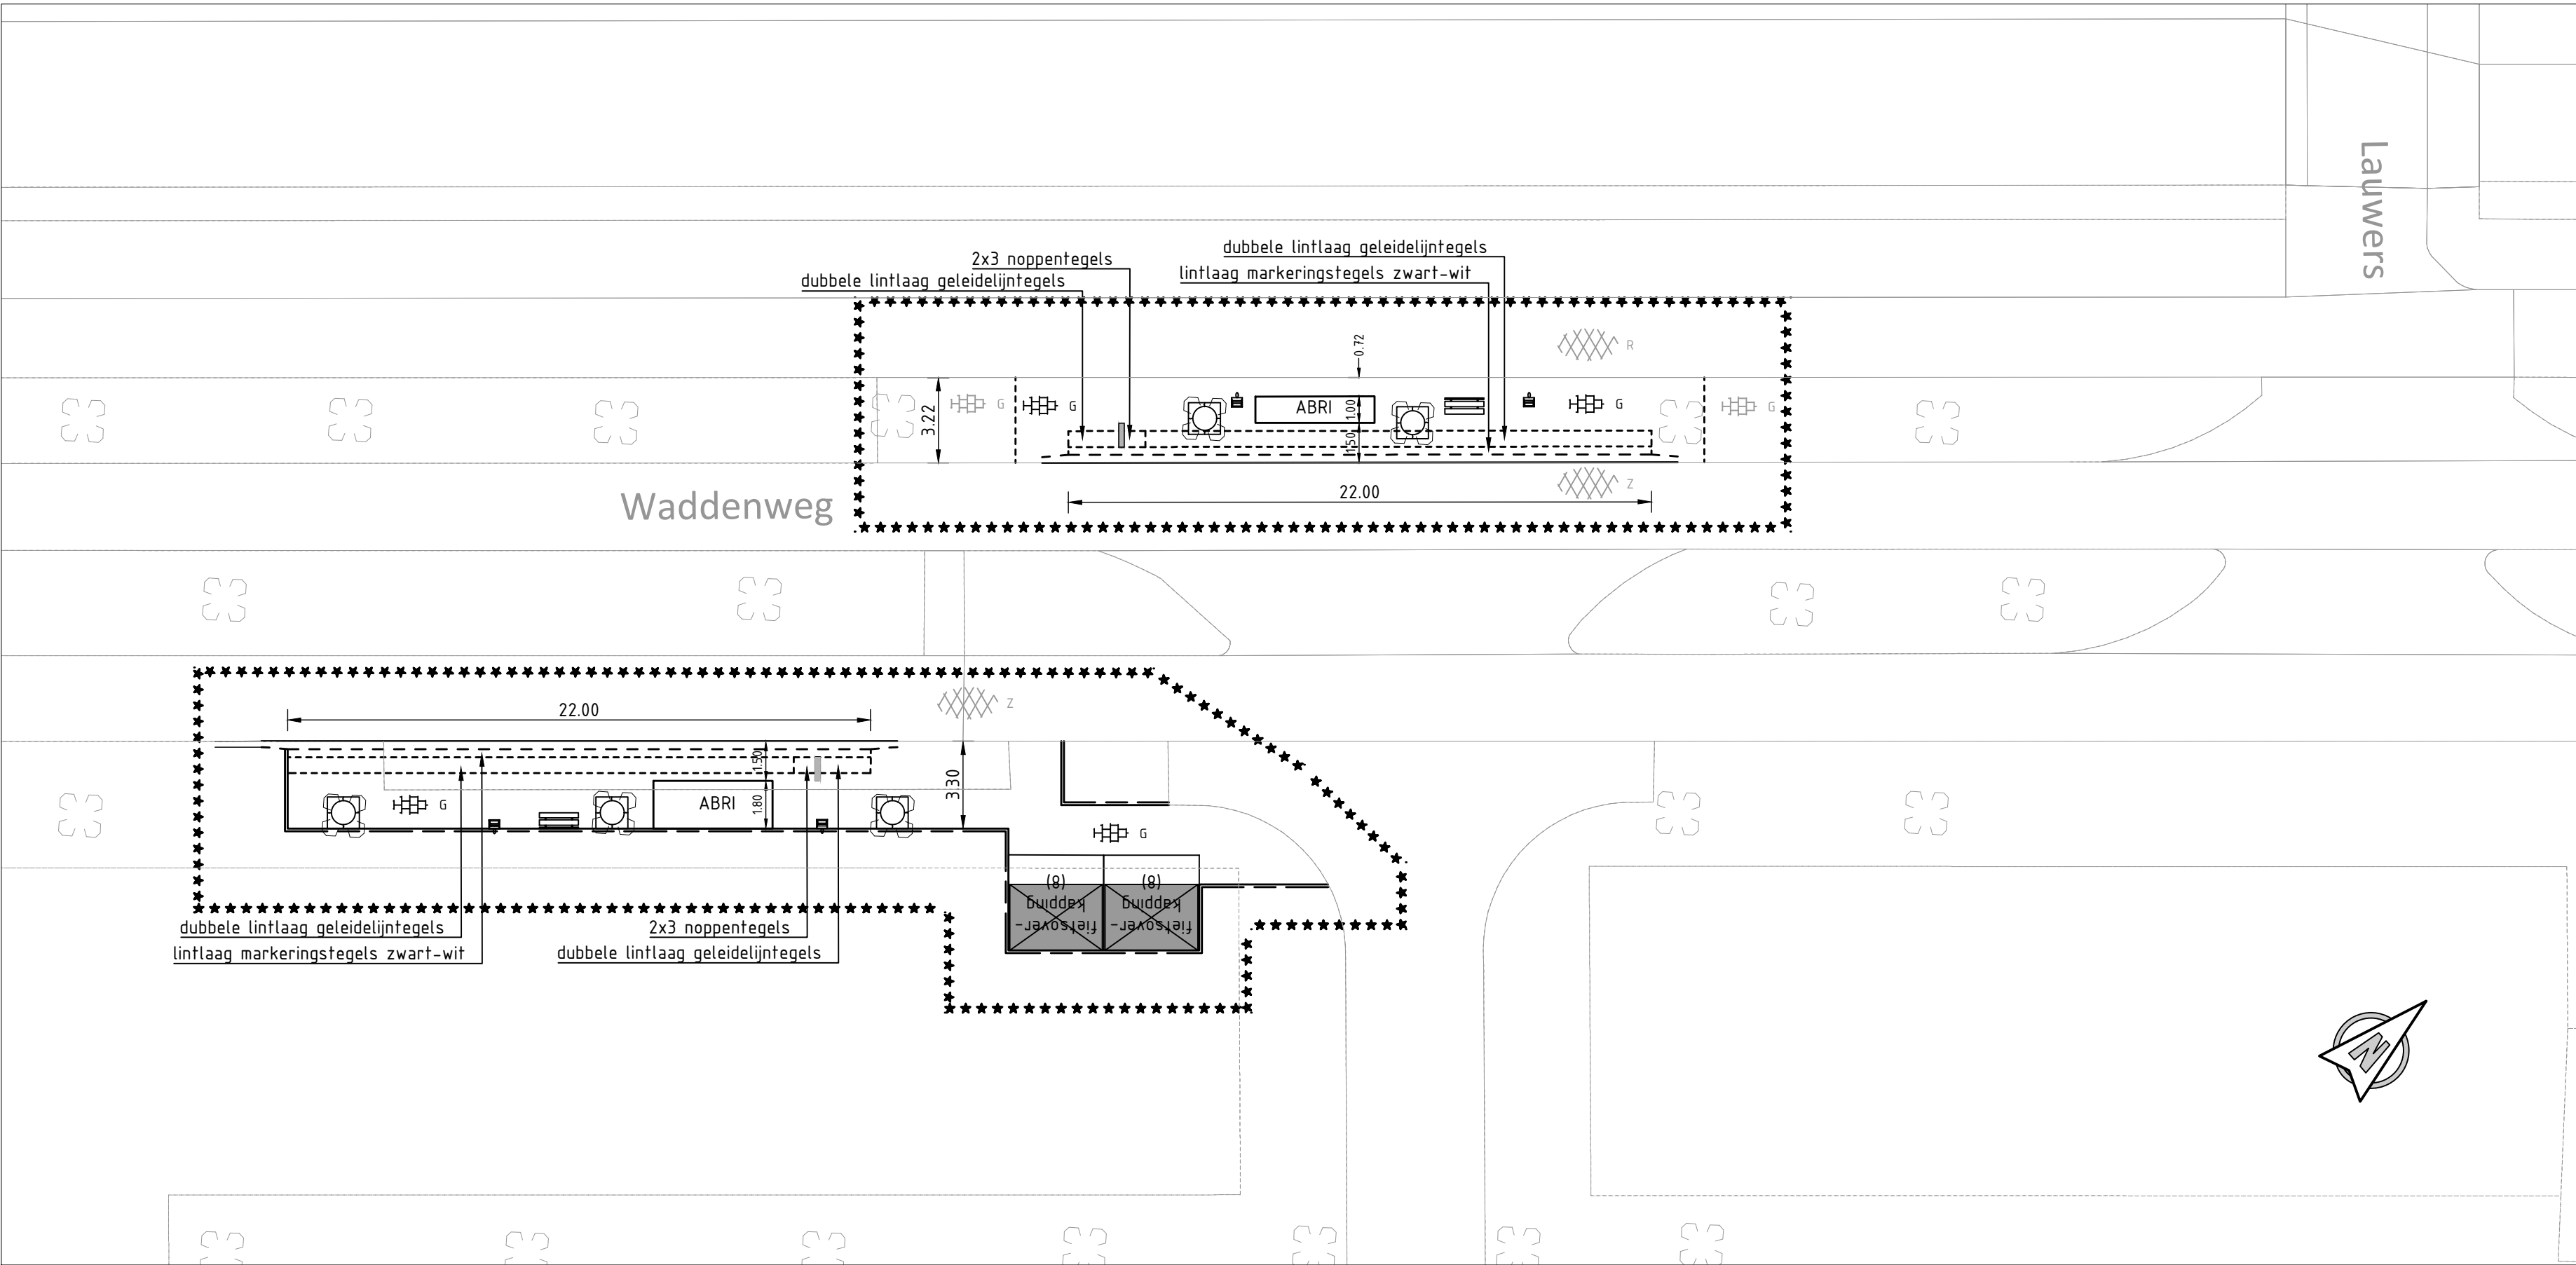

VARIANT 1: ABRI b=1,00m BIJ FIETSPAD

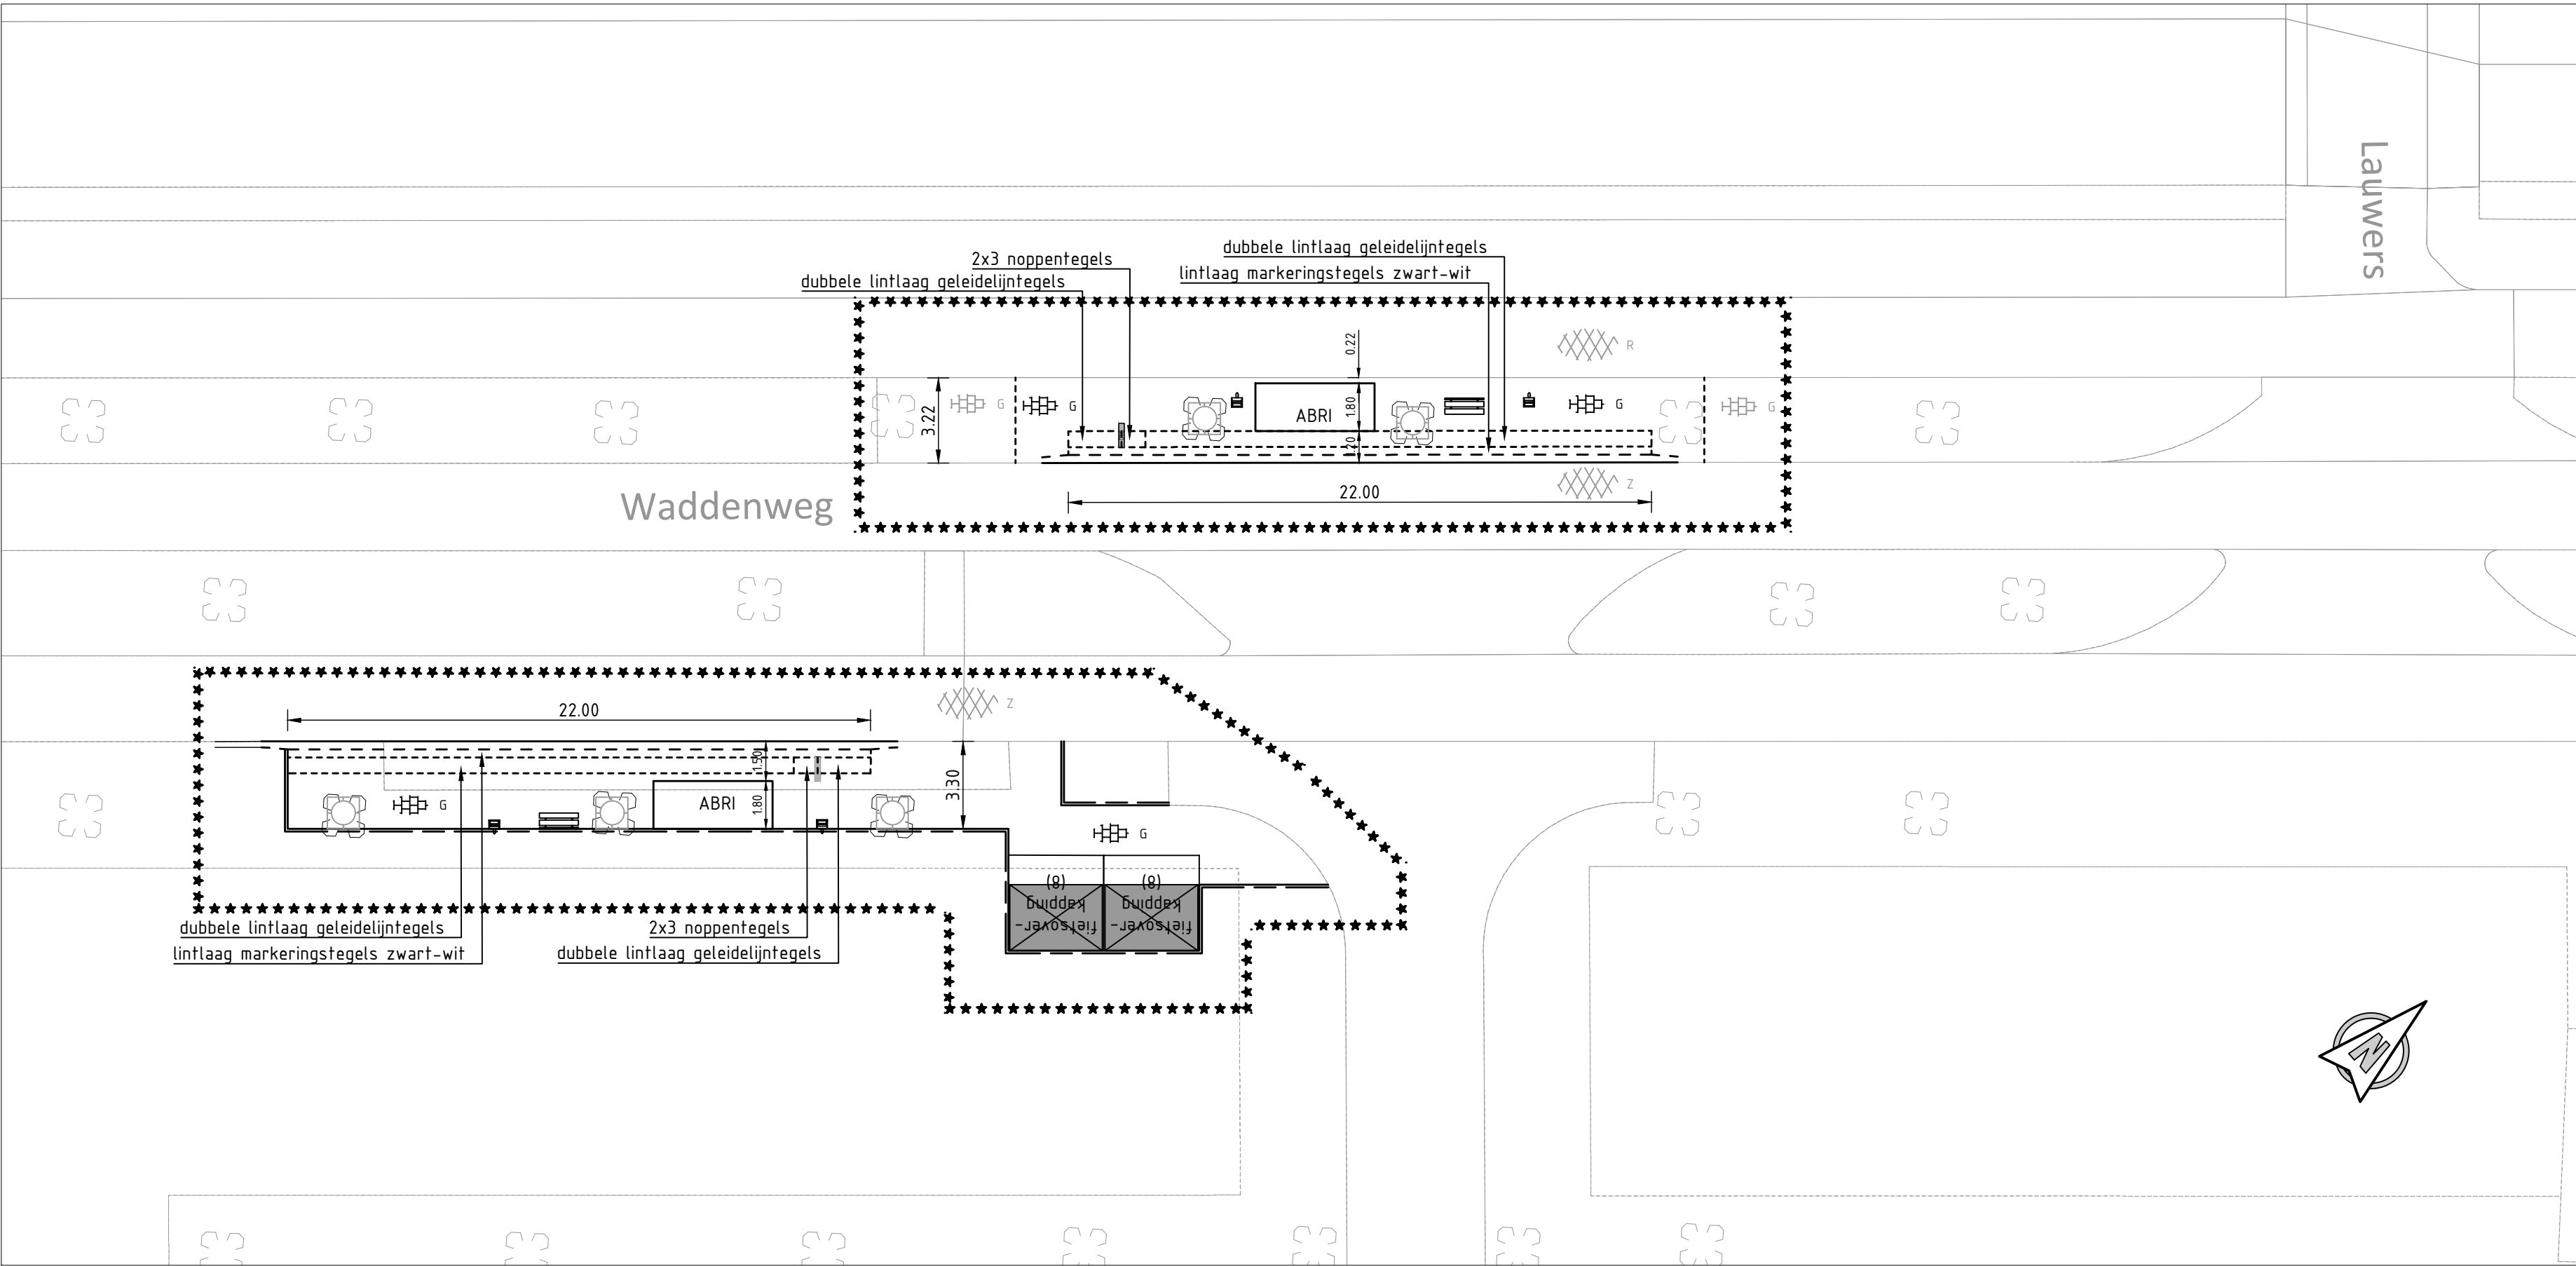

VARIANT 2: ABRI b=1,8m BIJ FIETSPAD

Legenda

- Bestaande situatie
- Bestaande boom
- Te handhaven boom in verharding
- te verwijderen boom
- Bestaande tegelverharding 300x300x50 grijs halfsteensverband
- Bestaande asfaltverharding zwart
- Bestaande asfaltverharding rood
- Bestaande tegelverharding 300x300x70 rood halfsteensverband
- Werkgrens
- Nieuwe materiaalgrens
- Aan te brengen opsluitband 10x20
- Aan te brengen bushalteband 25/30x40 incl. verloopband (rechts)
- Aan te brengen boomkransband 120x120
- Nieuwe tegelverharding 300x300x50 grijs halfsteensverband
- Aan te brengen afvalbak type R-net
- Aan te brengen zitbank type R-net
- Aan te brengen DRIS type R-net
- Aan te brengen ABRI type R-net
- Aan te brengen fietsenstalling met overkapping type R-net

Opmerkingen:

Maten in meters tenzij anders vermeld
Hoogte maten in meters t.o.v. N.A.P

-	-	-	-	-	-
-	-	-	-	-	-
-	-	-	-	-	-

REV.	DATUM	OMSCHRIJVING REVISIE	GETEKEND	GECONTR.	GEZIEN
------	-------	----------------------	----------	----------	--------

OPDR. GEVER: GEMEENTE HAARLEMMEER

PROJECT: INPASSING R-NET HALTES te HOOFDDORP
ONDERDEEL: DEFINITIEF ONTWERP WEGENBOUW FLORIANDE NOORD VARIANT 1&2

Iv-Infra
Iv-Infra b.v.
Trapezium 322
3364 DL Sliedrecht
P.O. Box 135
3360 AC Sliedrecht
Nederland
Telephone +31 88 943 3200
www.iv-infra.nl

OMSCHR. / VERSIE:	PROJECTNR: INFR170812
DATUM: 09-05-2018	GETEKEND: KVL
GETEKEND: KVL	GEZIEN: JVG
STATUS: CONCEPT	TEKENINGNR: 201
DEZE TEKENING IS EIGENDOM VAN IV-INFRA B.V. ONDER SCHRIJFTELIJKE TOEGESTEMMING VAN DE EIGENAAR. NIET OP GENEERLE WIJZE WORDEN GEOPEREERD OF OPENBAAR GEMAAKT.	BLADNR: 1 van 6