
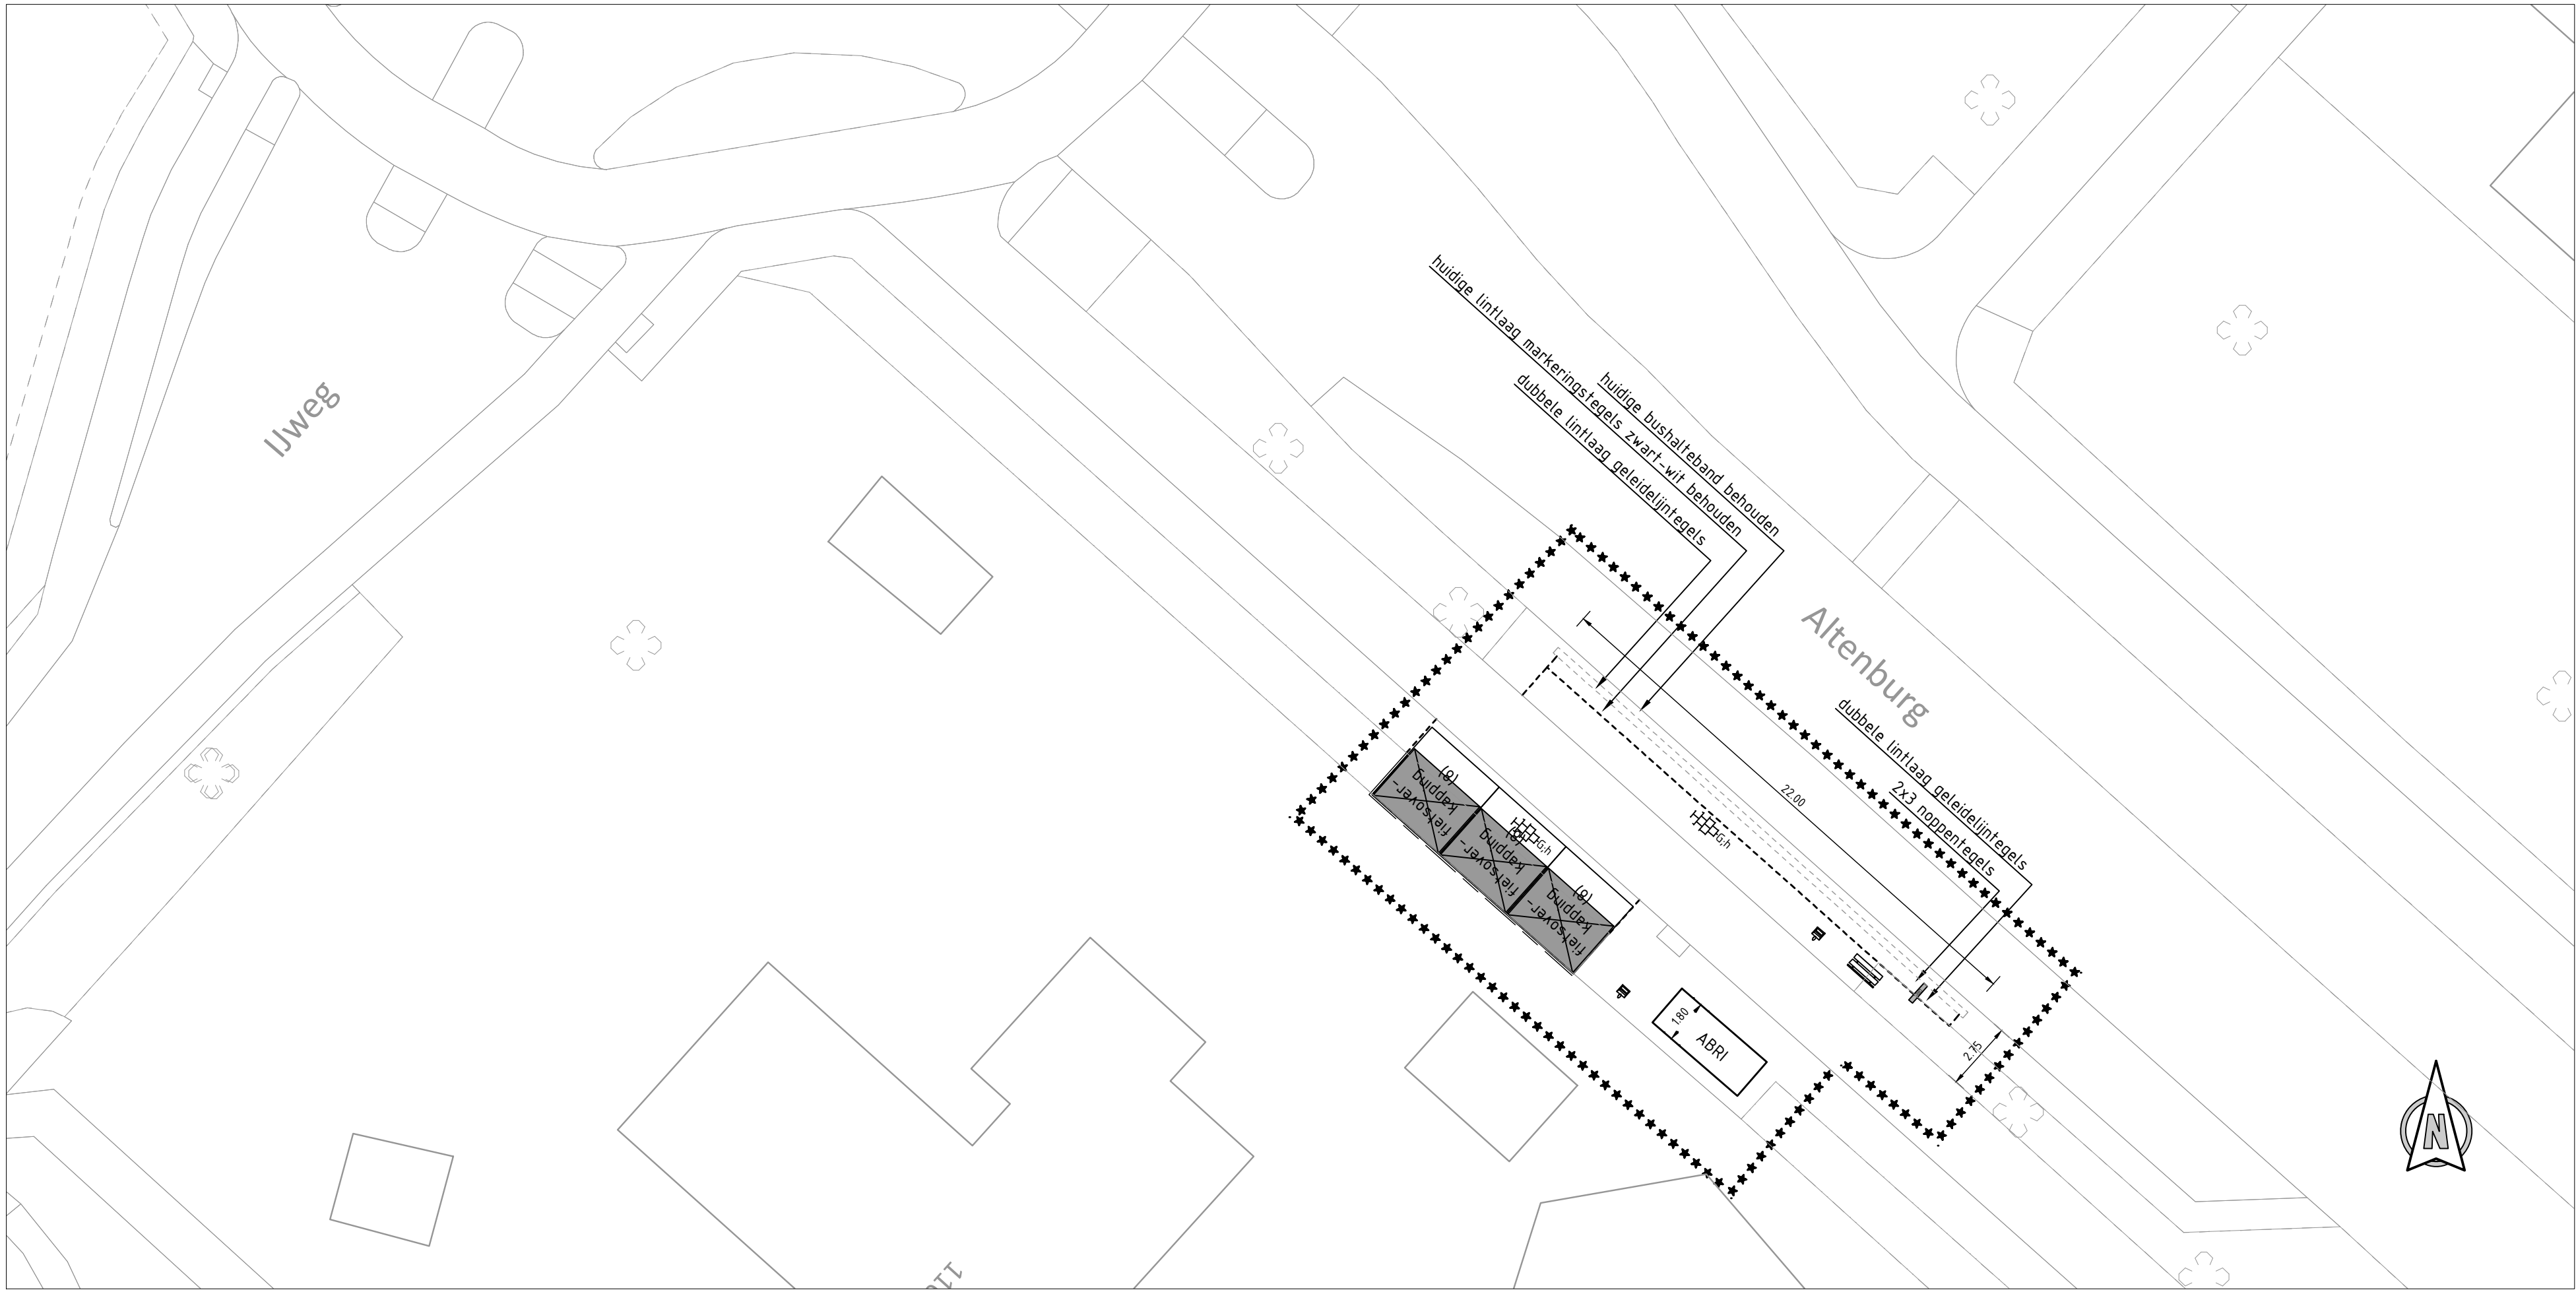


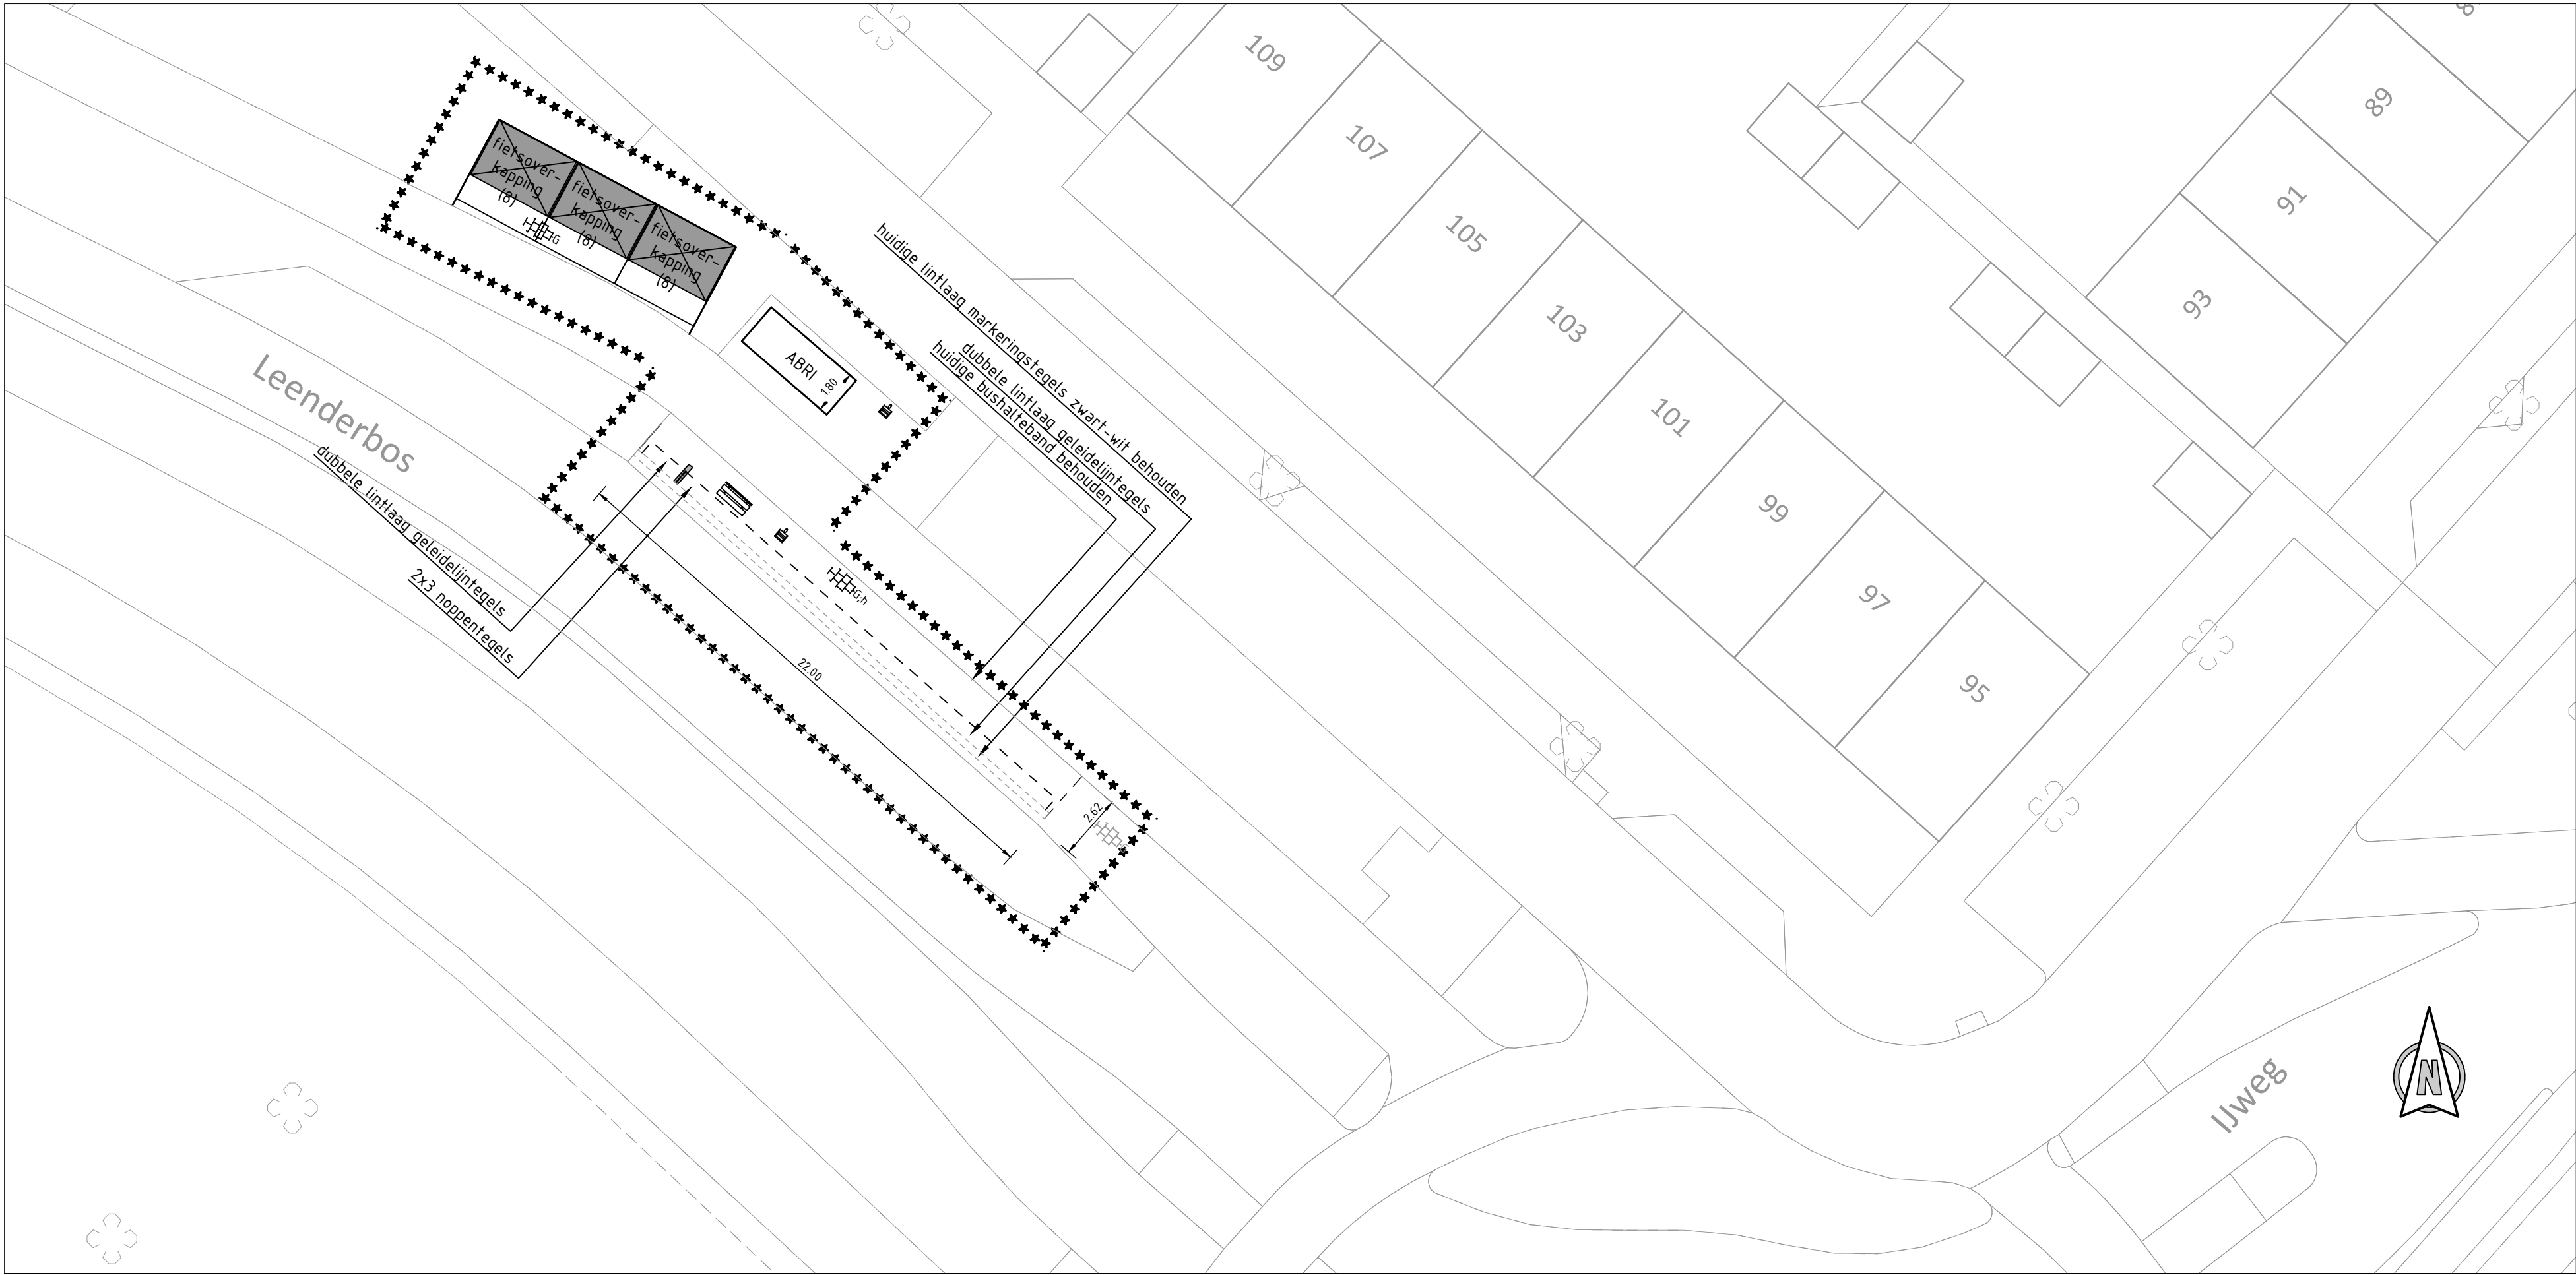

Legenda

- Bestaande situatie
- Bestaande boom
- Bestaande tegelverharding 300x300x50 grijs halfsteensverband
- Werkgrens
- Nieuwe materiaalgrens
- Aan te brengen opsluitband 10x20
- Nieuwe tegelverharding 300x300x50 grijs halfsteensverband
- Herstraten tegelverharding 300x300x50 grijs halfsteensverband
- Aan te brengen afvalbak type R-net
- Aan te brengen zitbank type R-net
- Aan te brengen DRIS type R-net
- Aan te brengen ABRI type R-net
- Aan te brengen fietsstalling met overkapping type R-net

Opmerkingen:

Maten in meters tenzij anders vermeld
Hoogte maten in meters t.o.v. N.A.P

-	-	-	-	-	-
-	-	-	-	-	-
-	-	-	-	-	-
REV.	DATUM	OMSCHRIJVING REVISIE	GETEKEND	GECONTR.	GEZIEN
OPDR. GEVER			GEMEENTE HAARLEMMEER		

PROJECT	INPASSING R-NET HALTES te HOOFDDORP	 Iv-Infra Iv-Infra b.v. Trapezium 322 3364 DL Slidrecht P.O. Box 135 3360 AC Slidrecht Nederland Telephone +31 88 943 3200 www.iv-infra.nl
ONDERDEEL	DEFINITIEF ONTWERP WEGENBOUW OVERBOS ZUID	
OMSCHR. / VERSIE:		
DATUM: 09-05-2018	GECONTROLEERD: JvG	
GETEKEND: Kvl	GEZIEN: JvG	PROJECTNR. INFR170812
STATUS: CONCEPT	SCHAAL: 1:200	TEKENINGNR. 201
DEZE TEKENING IS EIGENDOM VAN Iv-Infra b.v. ONDER SCHRIJFTELIJKE TOEGESTEMMING VAN DE EIGENAAR MAG DEZE OP GEENREKIJD WIJZE WORDEN GEOPENBAAR OF OPENBAAR GEMAAKT.		BLADNR. 4 van 6
FORMAAT: A1		