


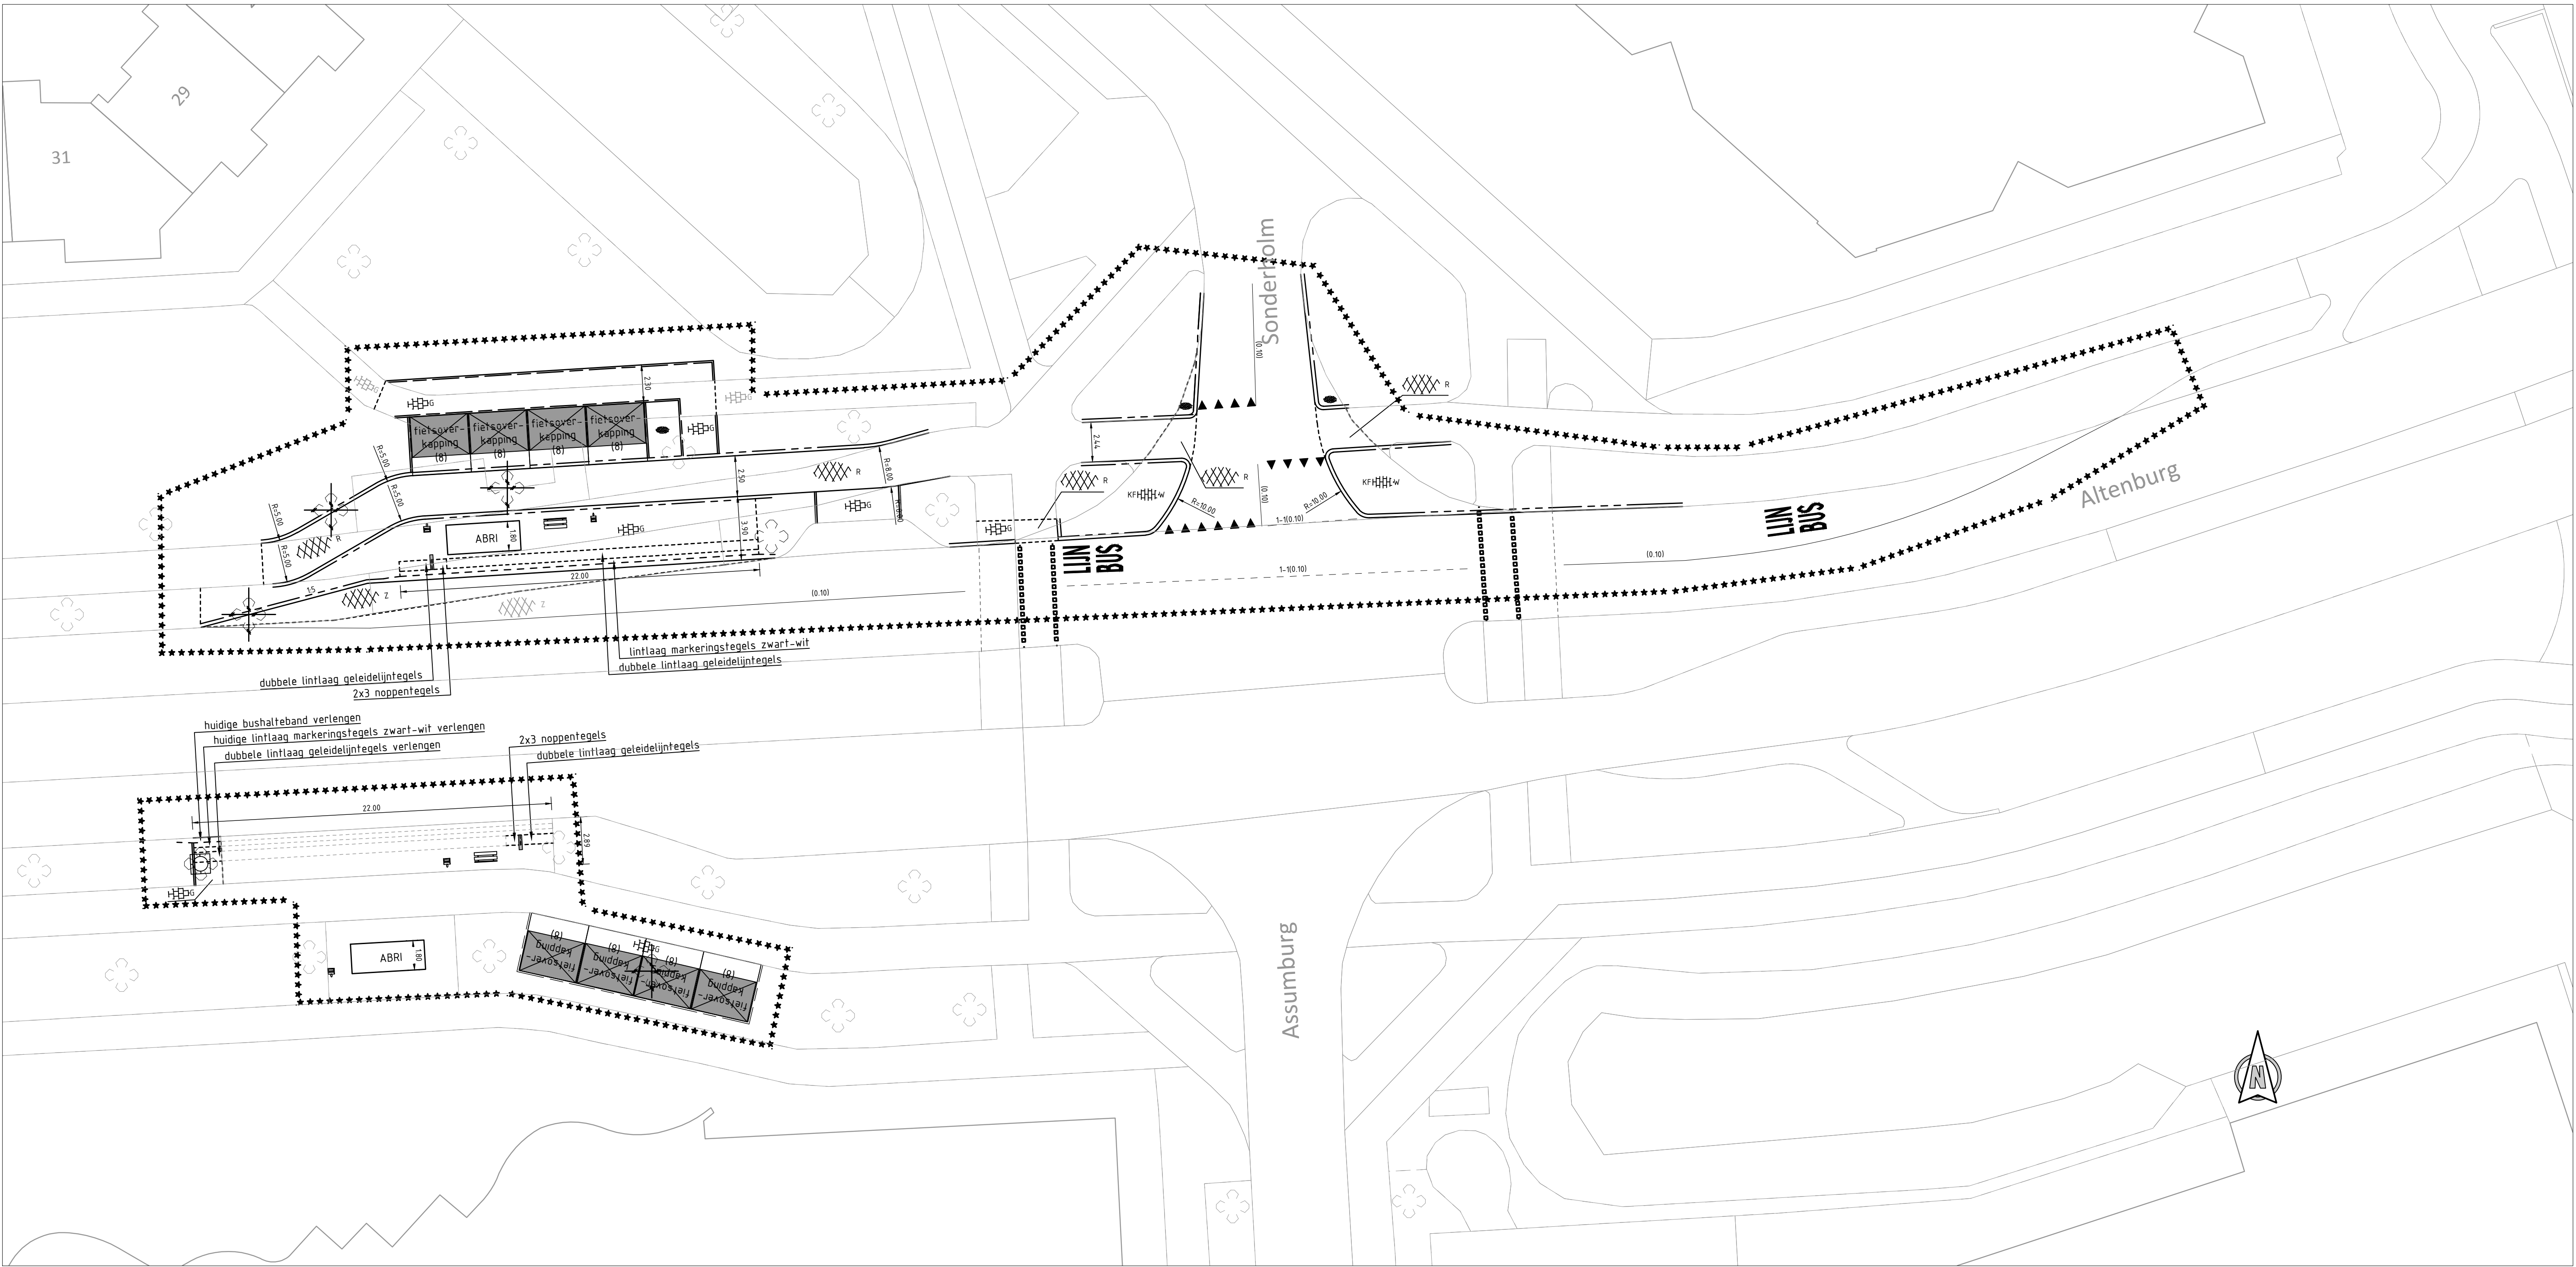

Legenda

- Bestaande situatie
- Bestaande materiaalgrens
- Bestaande boom
- Te handhaven boom in verharding
- te verwijderen boom
- Werkgrens
- Nieuwe materiaalgrens
- Aan te brengen RWS-band 11/20x25
- Aan te brengen opsluitband 10x20
- Aan te brengen bushalteband 25/30x40 incl. verloopband (rechts)
- Aan te brengen trottoirband 18/20
- Aan te brengen boomkransband 120x120

- Nieuwe tegelverharding 300x300x50 grijs halfsteensverband
- nieuwe asfaltverharding zwart
- nieuwe asfaltverharding rood
- Aan te brengen afvalbak type R-net
- Aan te brengen zitbank type R-net
- Aan te brengen DRIS type R-net
- Aan te brengen ABRI type R-net
- Aan te brengen fietsenstalling met overkapping type R-net

Opmerkingen:

Maten in meters tenzij anders vermeld
Hoogte maten in meters t.o.v. N.A.P

-	-	-	-	-	-
-	-	-	-	-	-
-	-	-	-	-	-
REV.	DATUM	OMSCHRIJVING REVISIE	GETEKEND	GECONTR.	GEZEN
OPDR. GEVER			GEMEENTE HAARLEMMEER		
PROJECT			INPASSING R-NET HALTES te HOOFDDORP		
ONDERDEEL			DEFINITIEF ONTWERP WEGENBOUW TOLENBURG WEST		
OMSCHR. / VERSIE:					
DATUM:	09-05-2018	GECONTROLEERD:	JvG	PROJECTNR.	
GETEKEND:	KvL	GEZIEN:	JvG	INFR170812	
STATUS:	CONCEPT	SCHAAL:	1:200	TEKENINGNR.	
DEZE TEKENING IS EIGENDOM VAN IV-INFRA B.V. ONDER SCHRIJFTELIJKE TOESTEMMING VAN DE EIGENAAR MAG DEZE OP GEENRELIJKE WIJZE WORDEN GEKOPIEERD OF OPENBAAR GEMAAKT			FORMAAT:	A1	
			BLADNR.	5 van 6	

Iv-Infra b.v.
Trapezium 322
3364 DL Sliedrecht
P.O. Box 135
3360 AC Sliedrecht
Nederland
Telephone +31 88 943 3200
www.iv-infra.nl