


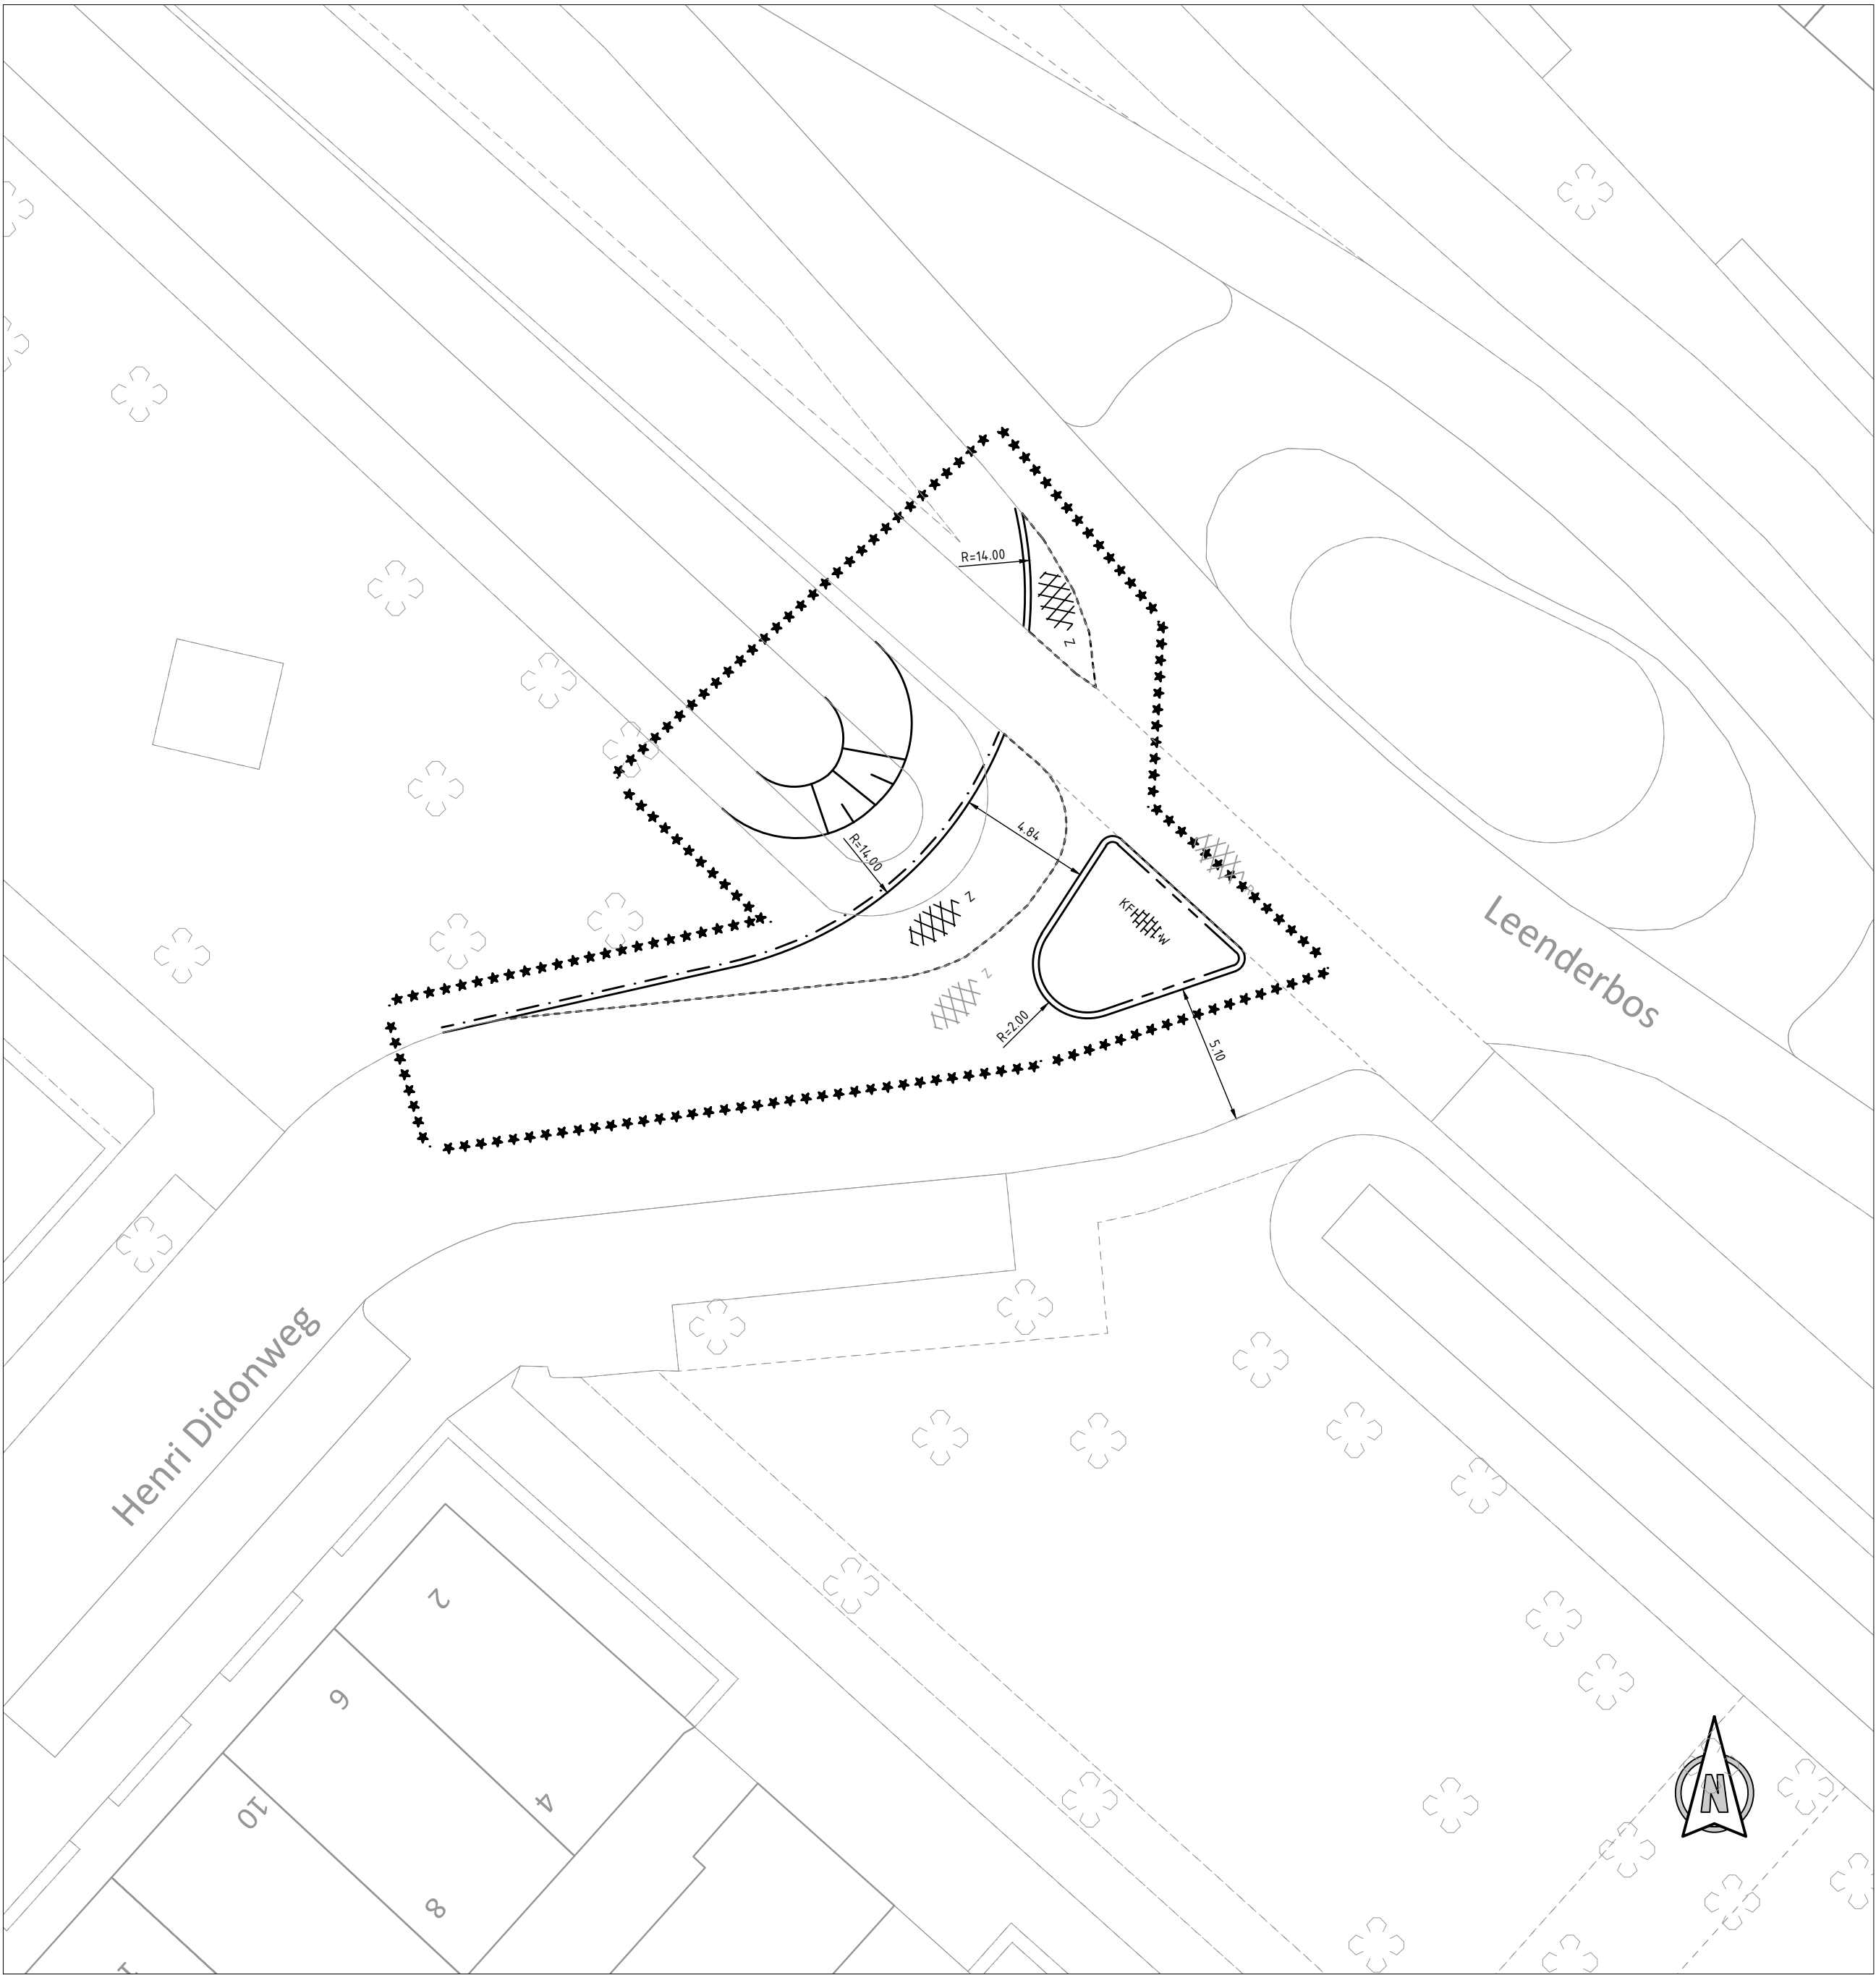

Legenda

- Bestaande situatie
- Bestaande materiaalgrens
- Bestaande boom
- Bestaande asfaltverharding zwart
- Bestaande asfaltverharding rood
- Werkgrens
- Nieuwe materiaalgrens
- Aan te brengen RWS-band 11/20x25
- Aan te brengen geleideband 5/20x25
- nieuwe asfaltverharding zwart
- nieuwe betonstraatstenen wit keiformaat halfsteensverband

Opmerkingen:

Maten in meters tenzij anders vermeld
Hoogte maten in meters t.o.v. N.A.P

-	-	-	-	-	-	-	-	-	
-	-	-	-	-	-	-	-	-	
-	-	-	-	-	-	-	-	-	
REV.	DATUM	OMSCHRIJVING REVISIE			GETEKEND	GECONTR.		GEZIEN	
OPDR.GEVER		GEMEENTE HAARLEMMERMEER							
PROJECT		INPASSING R-NET HALTES te HOOFDDORP			 Iv-Infra b.v. Trapezium 322 3364 DL Sliedrecht P.O. Box 135 3360 AC Sliedrecht Nederland Telephone +31 88 943 3200 www.iv-infra.nl				
ONDERDEEL		DEFINITIEF ONTWERP WEGENBOUW ROTONDE LEENDERBOS							
OMSCHR. / VERSIE:									
DATUM:		09-05-2018		GECONTROLEERD: JvG					
GETEKEND:		KvL		GEZIEN: JvG					
STATUS:		CONCEPT		SCHAAL: 1:200		PROJECTNR. INFR170812			
DEZE TEKENING IS EIGENDOM VAN Iv-Infra b.v. ZONDER SCHRIFTELIJKE TOESTEMMING VAN DE EIGENAAR MAG DEZE OP GEENERLEI WIJZE WORDEN GEKOPIEERD OF OPENBAAR GEMAAKT.		FORMAAT: A2		TEKENINGNR. 201		BLADNR. 6 van 6			