



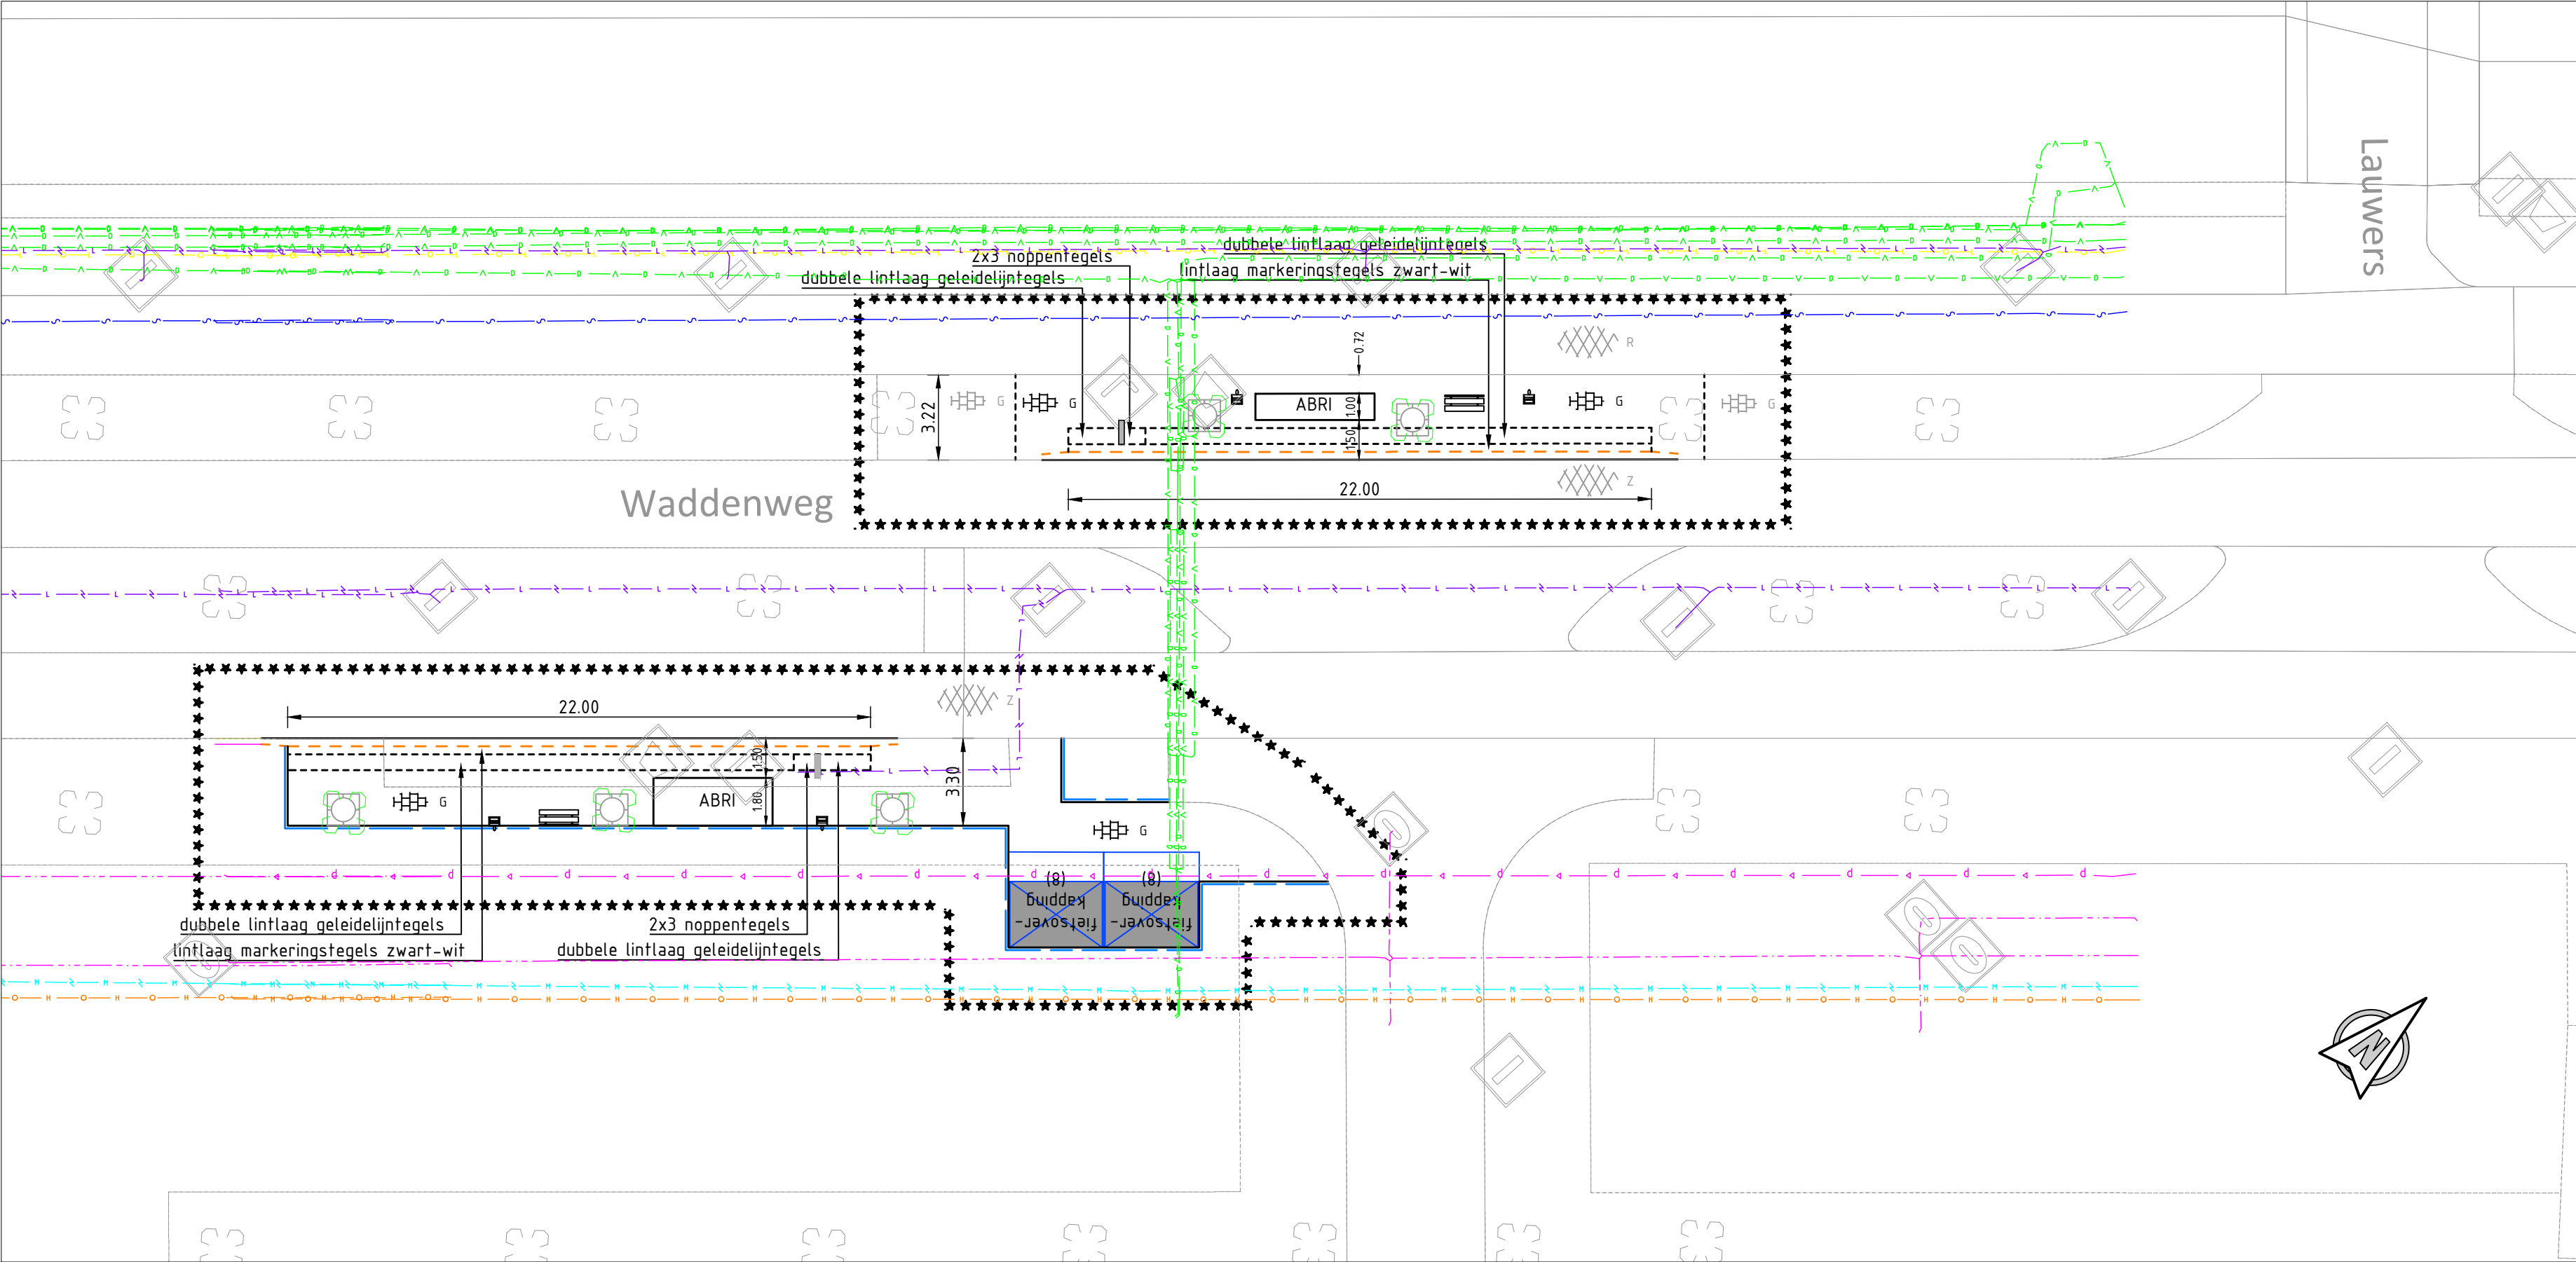

VARIANT 1: ABRI b=1,00m BIJ FIETSPAD

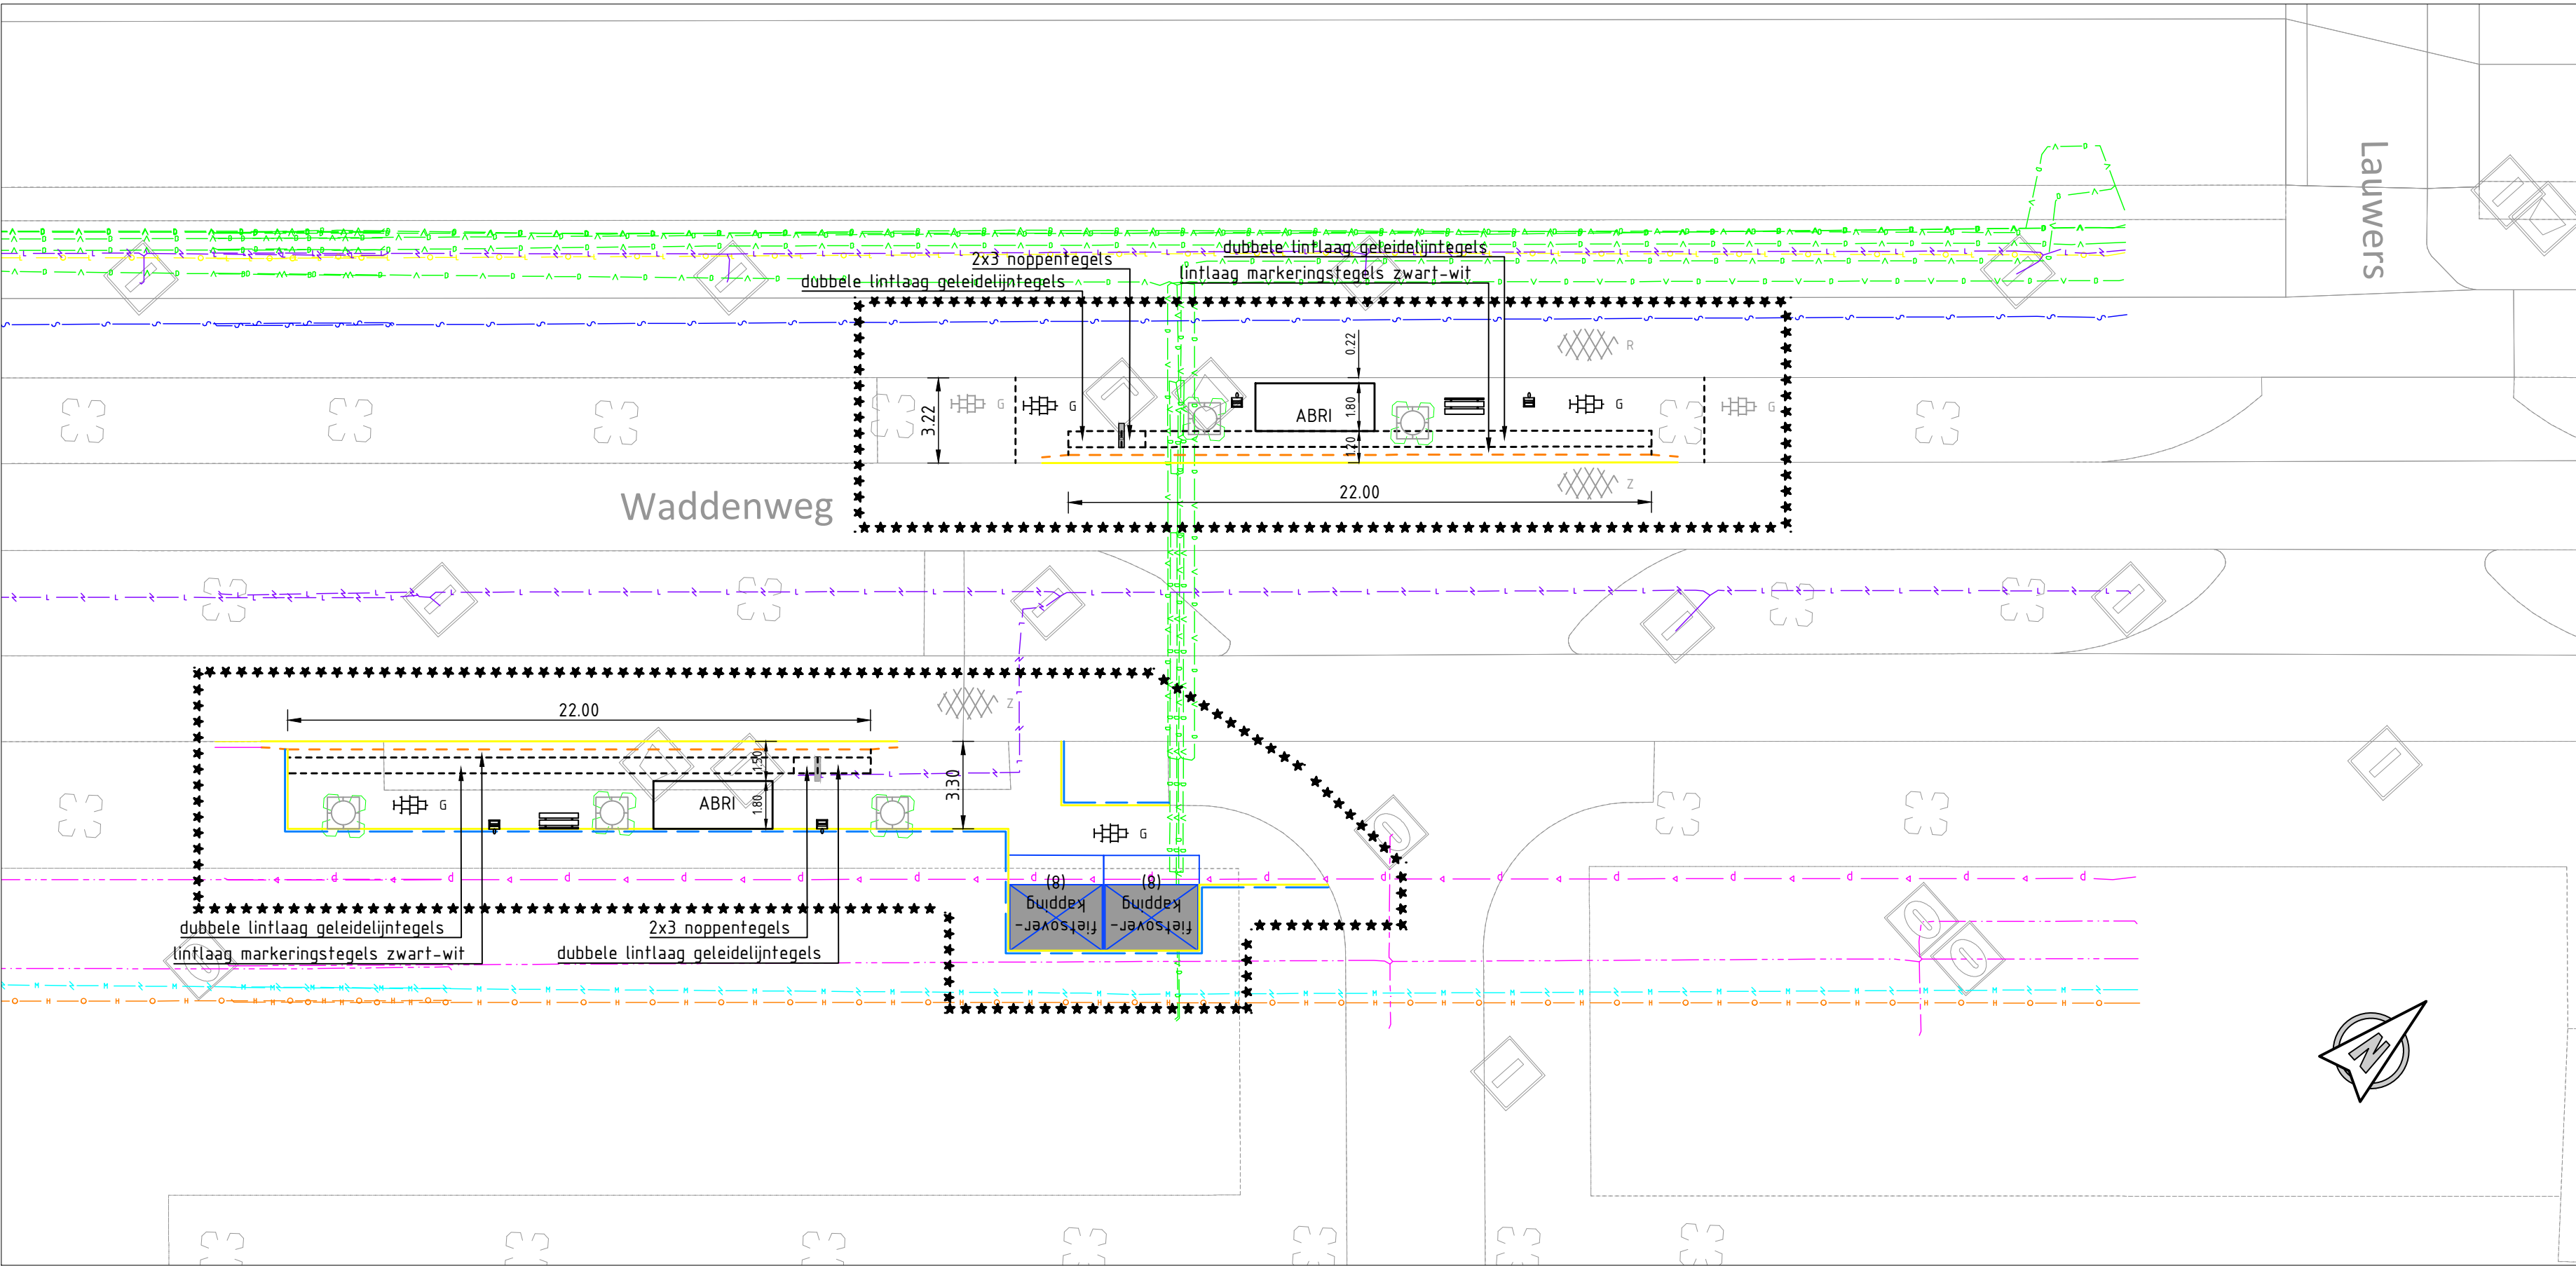

VARIANT 2: ABRI b=1,8m BIJ FIETSPAD

Legenda

- Bestaande situatie
- Nieuwe situatie
- Datakabel
- Kabel laagspanning
- Kabel middenspanning
- Kabel hoogspanning
- Kabel TENNET
- Gasleiding lagedruk
- Gasleiding hogedruk
- Waterleiding
- Bestaande riolering
- Bestaande persleiding

Opmerkingen:

Maten in meters tenzij anders vermeld
Hoogte maten in meters t.o.v. N.A.P

-	-	-	-	-	-
-	-	-	-	-	-
-	-	-	-	-	-

REV.	DATUM	OMSCHRIJVING REVISIE	GETEKEND	GECONTR.	GEZIEN
------	-------	----------------------	----------	----------	--------

OPDR. GEVER: GEMEENTE HAARLEMMEER

PROJECT: INPASSING R-NET HALTES
te HOOFDDORP
ONDERDEEL: DEFINITIEF ONTWERP
WEGENBOUW
FLORIANDE NOORD
VARIANT 1&2
Inclusief K&L bestaande situatie



Iv-Infra b.v.
Trapezium 322
3364 DL Sliedrecht
P.O. Box 135
3360 AC Sliedrecht
Nederland
Telephone +31 88 943 3200
www.iv-infra.nl

OMSCHR. / VERSIE:	GECONTROLEERD: JvG	PROJECTNR: INFR170812
DATUM: 09-05-2018	GEZIEN: JvG	TEKENINGNR: 202
GETEKEND: KVL	SCHAAL: 1:200	BLADNR: 1 van 6
STATUS: CONCEPT	FORMAAT: A1	

DEZE TEKENING IS EIGENDOM VAN IV-INFRA B.V.
ONDER SCHRIJFTELIJKE TOEGESTEMMING VAN DE EIGENAAR MAG DEZE
OP GEENRELIJKE WIJZE WORDEN GEKOPIEERD OF OPENBAAR GEMAAKT