
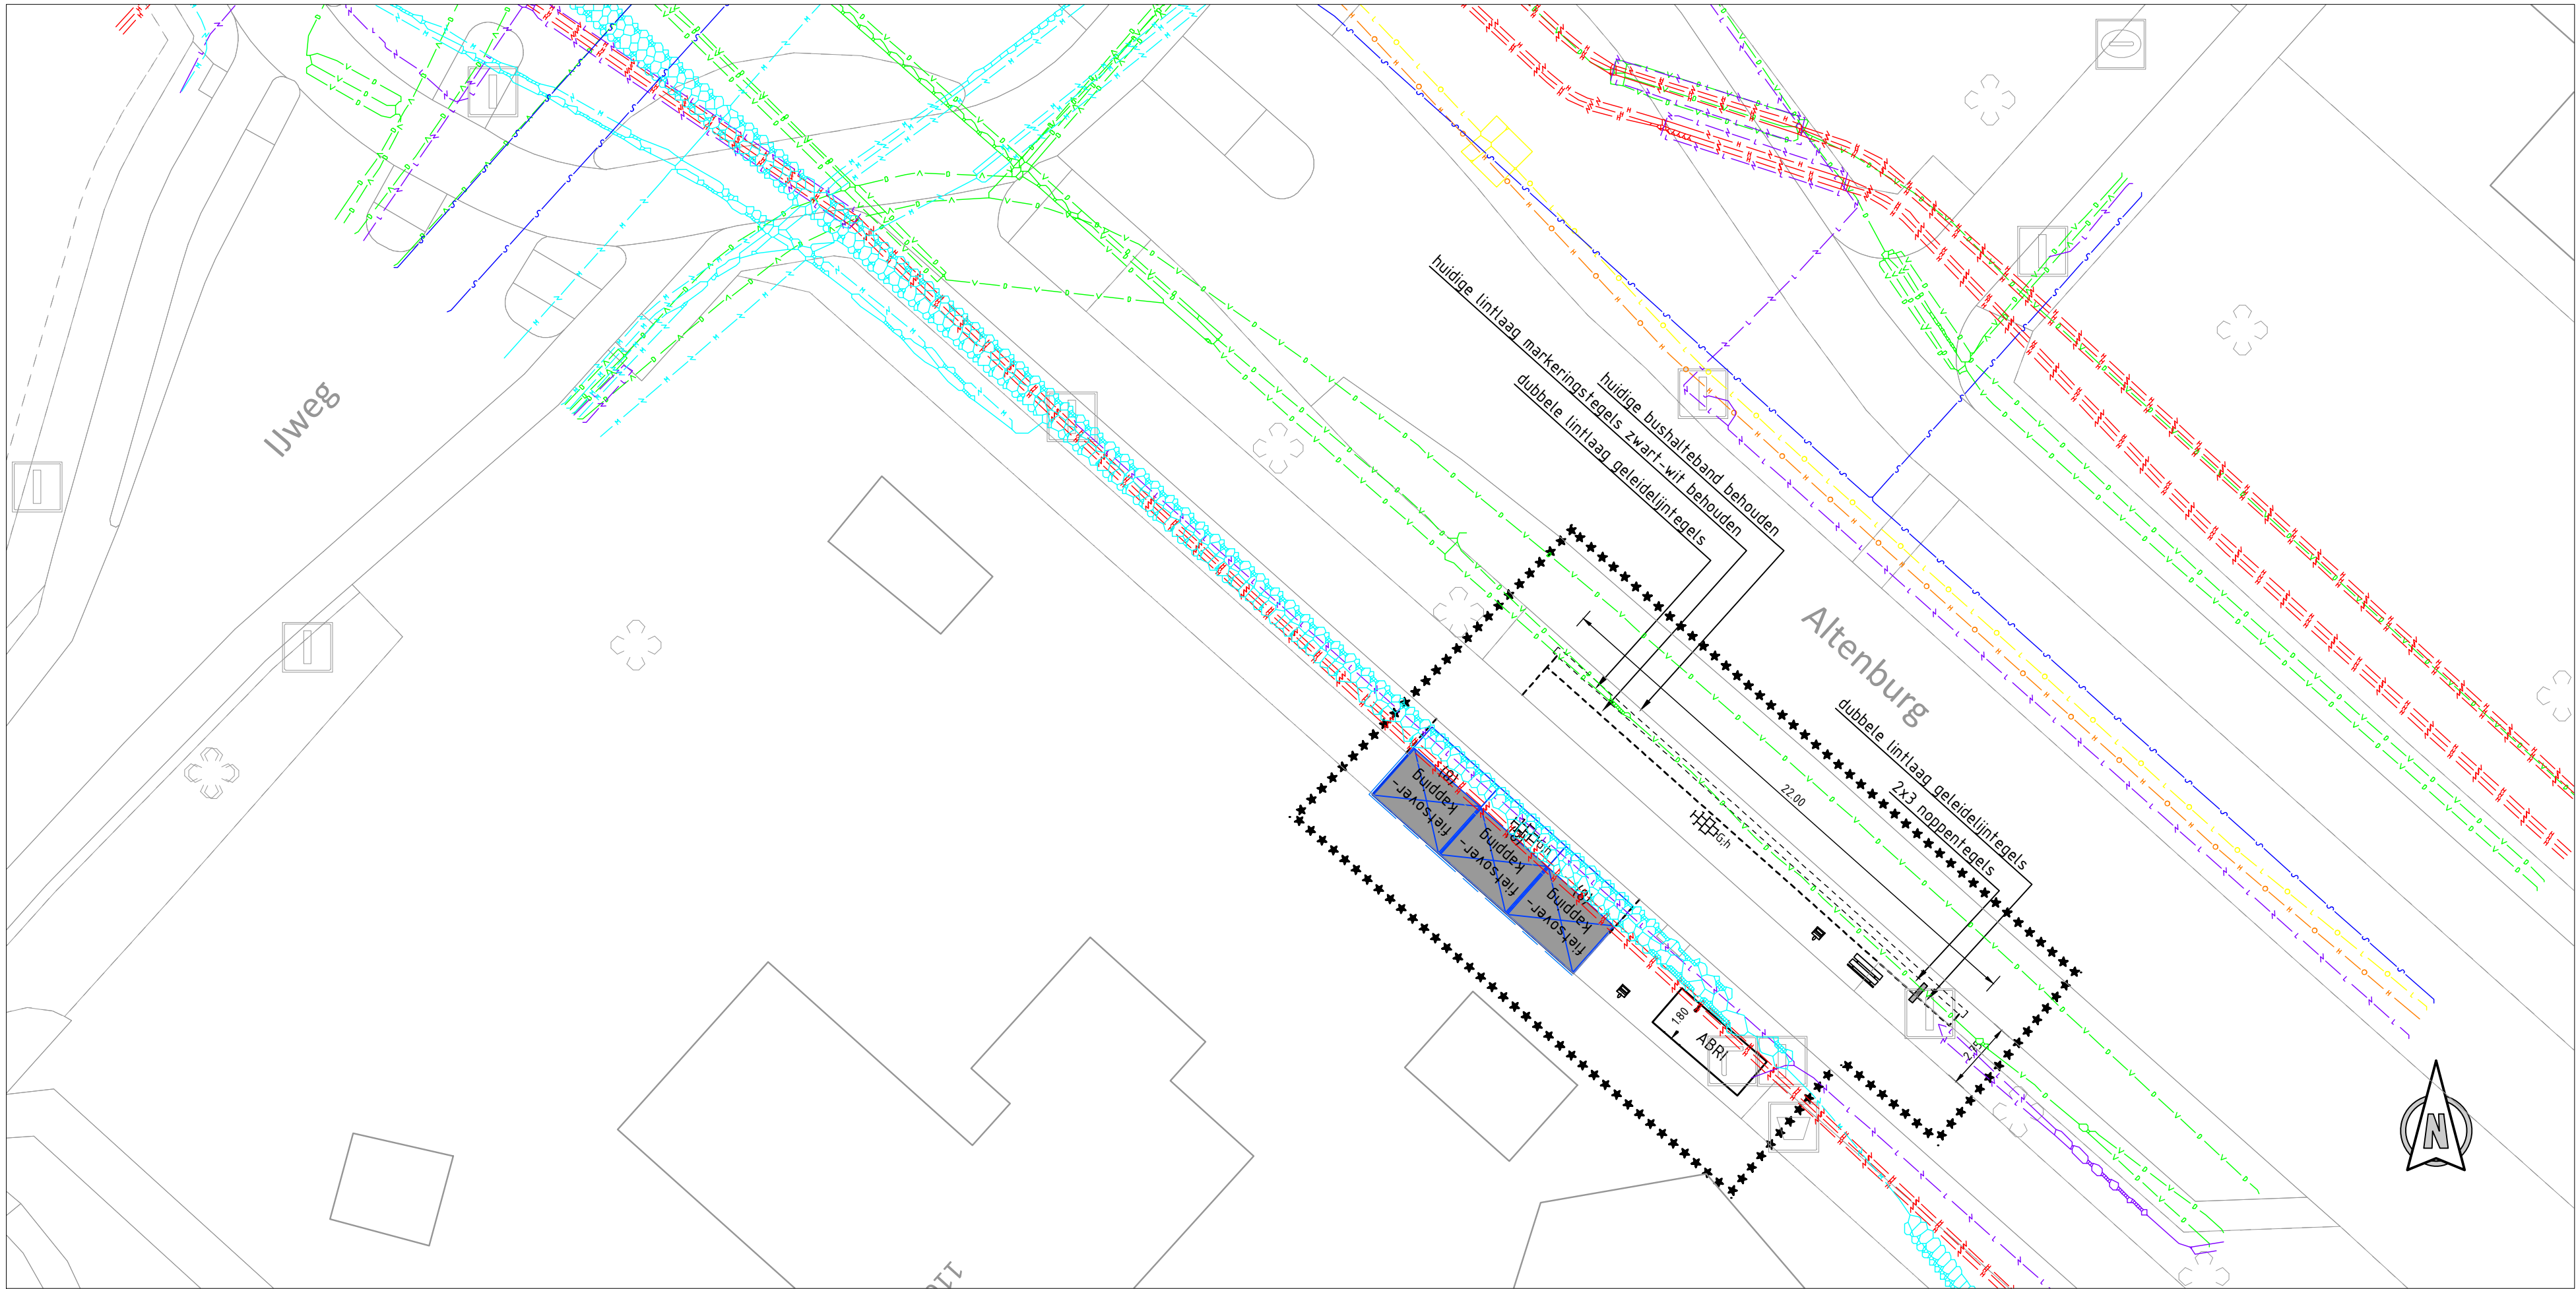


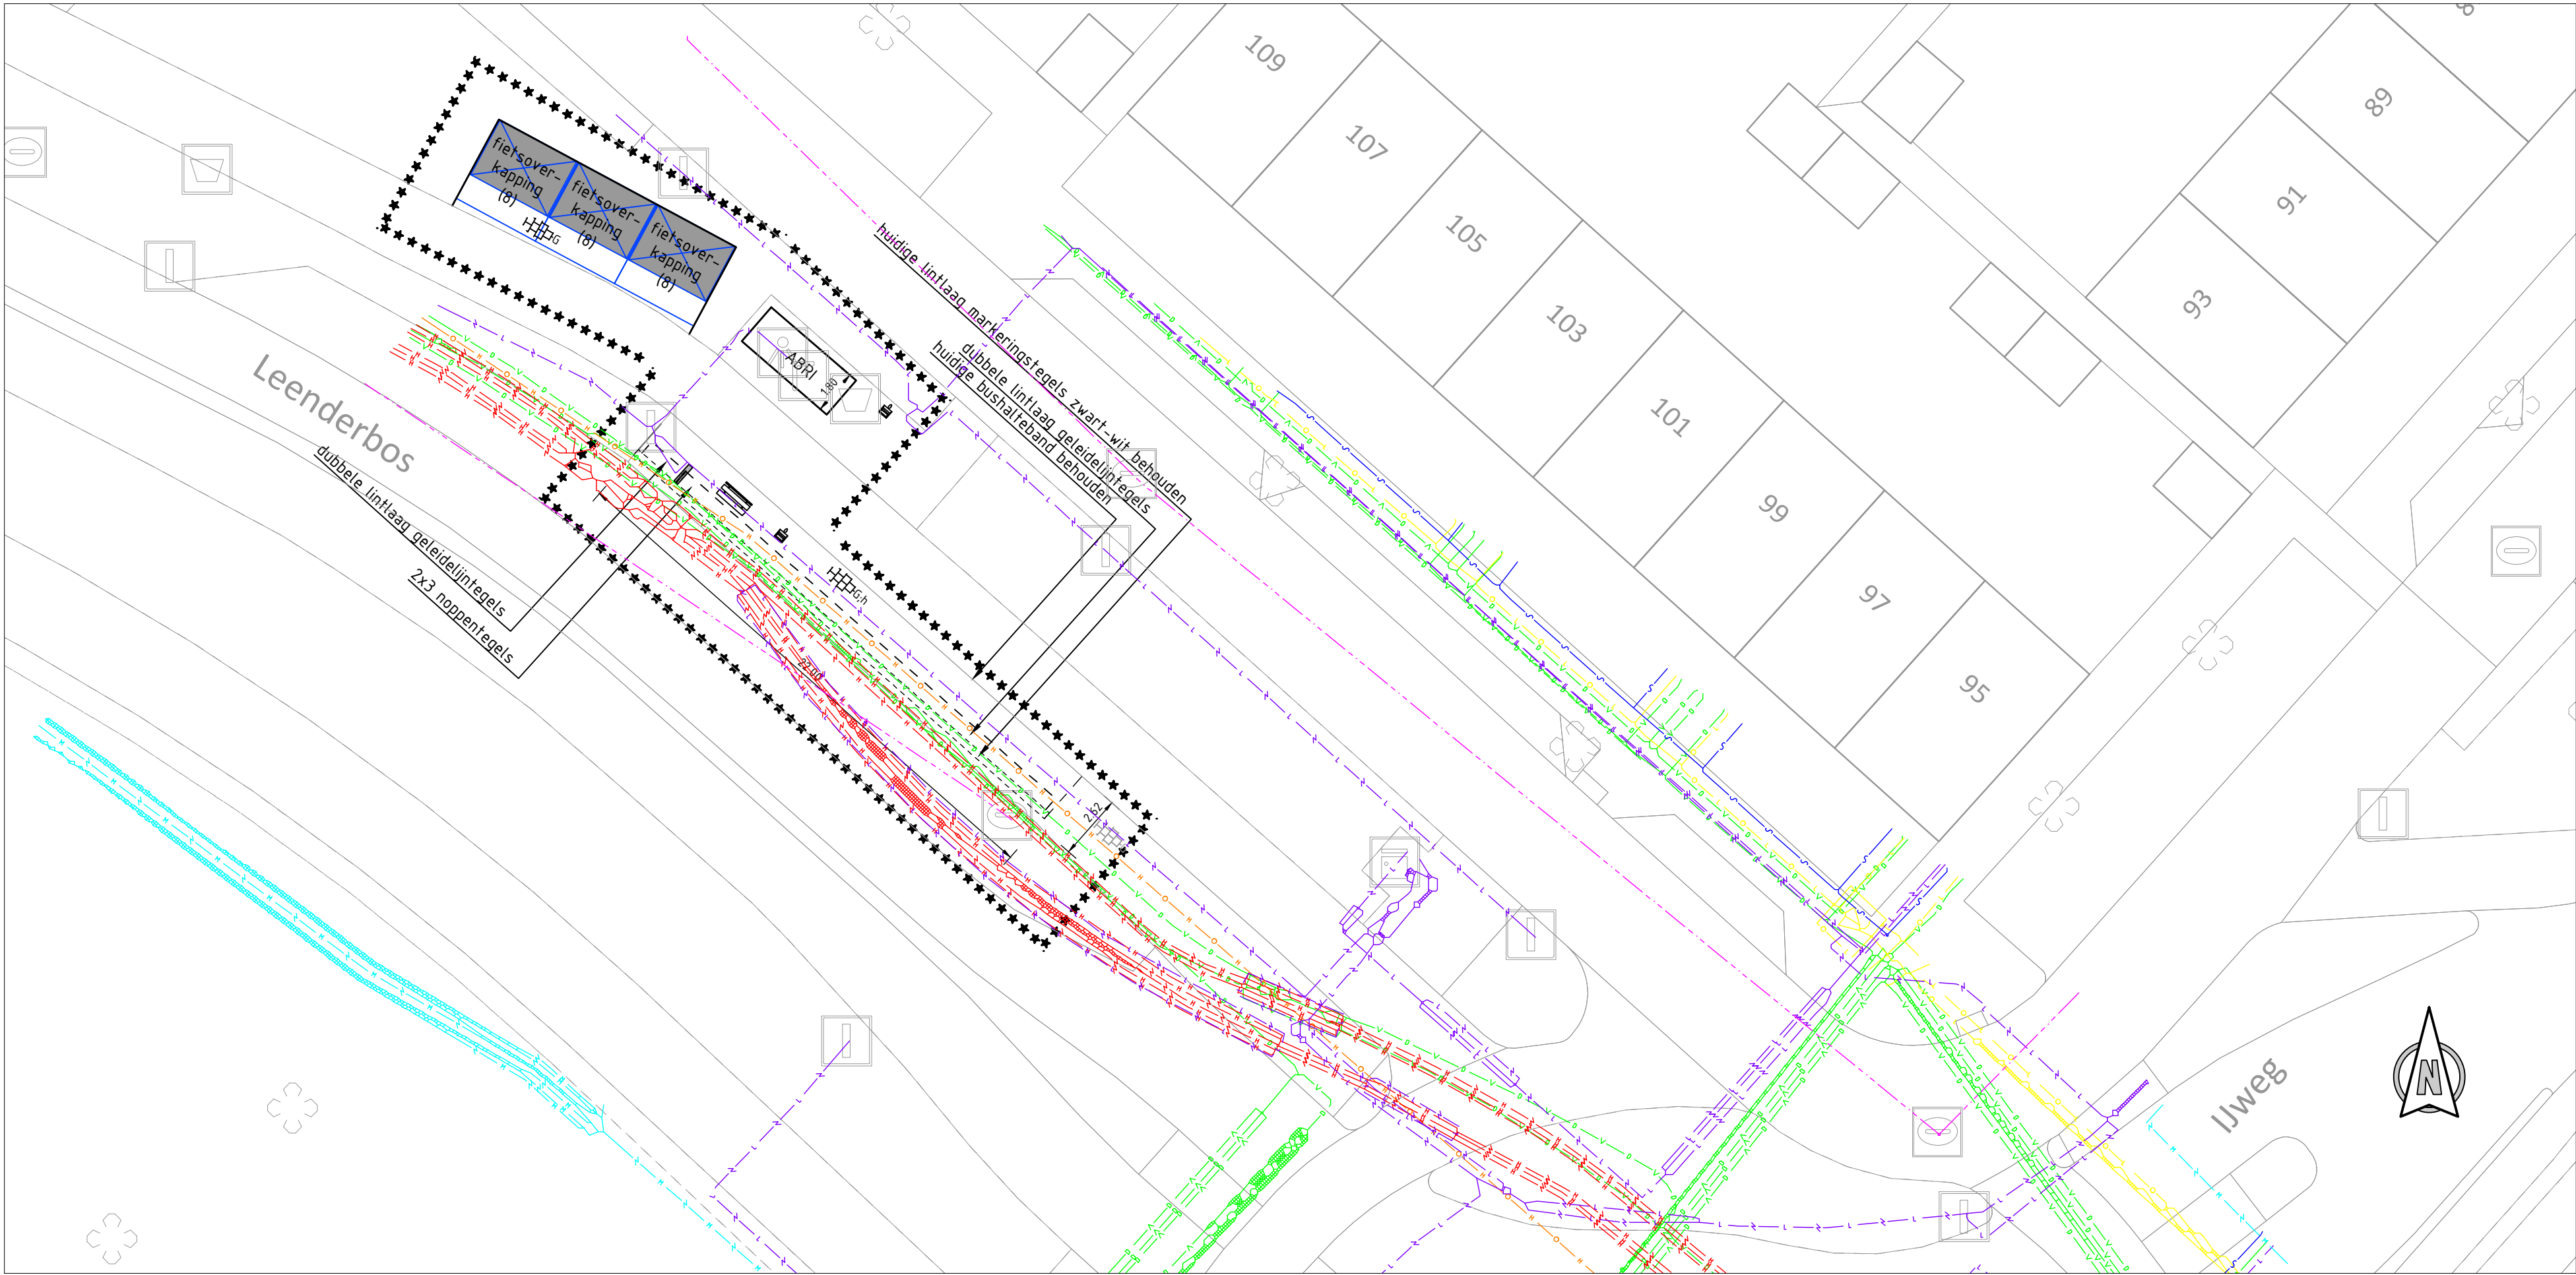

Legenda

- Bestaande situatie
- Nieuwe situatie
- Datakabel
- Kabel laagspanning
- Kabel middenspanning
- Kabel hoogspanning
- Kabel TENNET
- Gasleiding lagedruk
- Gasleiding hogedruk
- Waterleiding
- Bestaande riolering
- Bestaande persleiding

Opmerkingen:

Maten in meters tenzij anders vermeld
Hoogte maten in meters t.o.v. N.A.P

-	-	-	-	-	-
-	-	-	-	-	-
-	-	-	-	-	-

REV.	DATUM	OMSCHRIJVING REVISIE	GETEKEND	GECONTR.	GEZIEN
------	-------	----------------------	----------	----------	--------

OPDR. GEVER: GEMEENTE HAARLEMMEER

PROJECT: INPASSING R-NET HALTES te H00FDDORP
ONDERDEEL: DEFINITIEF ONTWERP WEGENBOUW OVERBOS ZUID Inclusief K&L bestaande situatie



Iv-Infra b.v.
Trapezium 322
3364 DL Sliedrecht
P.O. Box 135
3360 AC Sliedrecht
Nederland
Telephone +31 88 943 3200
www.iv-infra.nl

OMSCHR. / VERSIE:		PROJECTNR:	INFR170812
DATUM: 09-05-2018	GECONTROLEERD: JvG	TEKENINGNR:	202
GETEKEND: KVL	GEZIEN: JvG	BLADNR:	4 van 6
STATUS: CONCEPT	SCHAAL: 1:200		
DEZE TEKENING IS EIGENDOM VAN IV-INFRA B.V. ZONDER SCHRIFTELIJKE TOESTEMMING VAN DE EIGENAAR MAG DEZE OP GEENREKIJD WERD GEOPMERKT OF OPENBAAR GEMAAKT.		FORMAT: A1	