


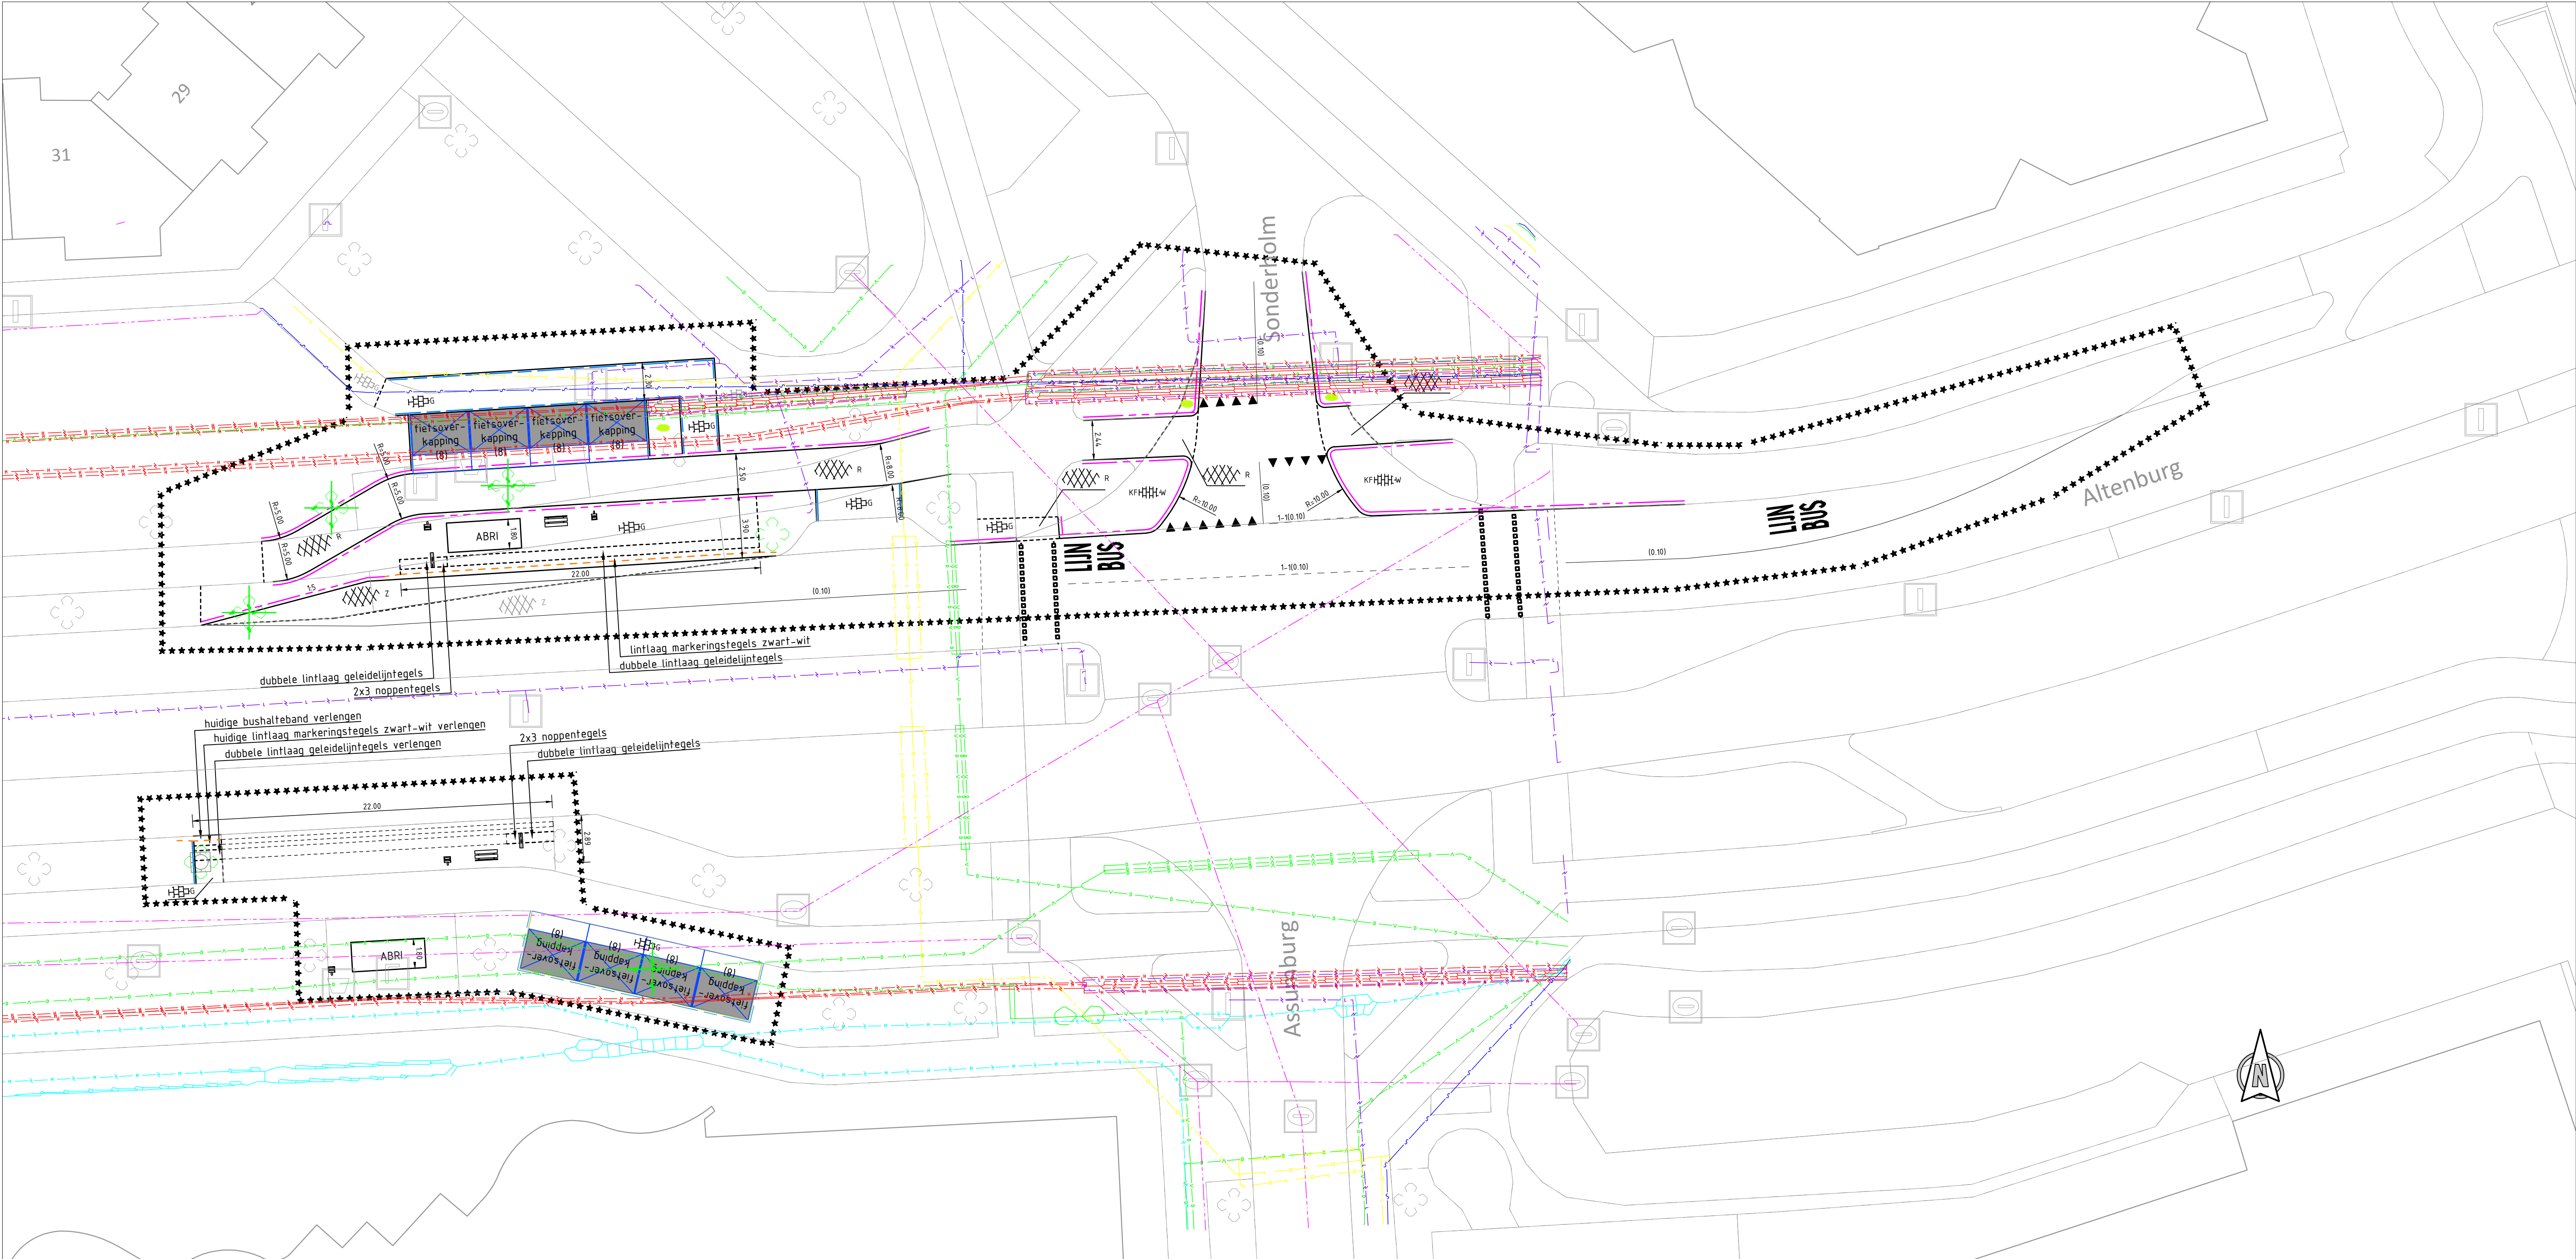

Legenda

- Bestaande situatie
- Nieuwe situatie
- Datakabel
- Kabel laagspanning
- Kabel middenspanning
- Kabel hoogspanning
- Kabel TENNET
- Gasleiding lagedruk
- Gasleiding hogedruk
- Waterleiding
- Bestaande riolering
- Bestaande persteiding

Opmerkingen:

Maten in meters tenzij anders vermeld
Hoogte maten in meters t.o.v. N.A.P

REV.	DATUM	OMSCHRIJVING REVISIE	GETEKEND	GECONTR.	GEZEEN
OPDR. GEVER	GEMEENTE HAARLEMMEER				
PROJECT	INPASSING R-NET HALTES te HOOFDDORP				
ONDERDEEL	DEFINITIEF ONTWERP WEGENBOUW TOLENBURG WEST Inclusief K&L bestaande situatie				
OMSCHR. / VERSIE:			PROJECTNR.		
DATUM:	09-05-2018	GECONTROLEERD:	JVG	INFR170812	
GETEKEND:	KVL	GEZEEN:	JVG	TEKENINGNR.	
STATUS:	CONCEPT	SCHAAL:	1:200	202	
DEZE TEKENING IS EIGENDOM VAN IV-INFRA B.V. ONDER SCHRIJFTELIJKE TOESTEMMING VAN DE EIGENAAR MAG DEZE OP GEENRELIJKE WIJZE WORDEN GEKOPIEERD OF OPENBAAR GEMAAKT			FORMAAT:	A1	
			BLADNR.	5 van 6	

