


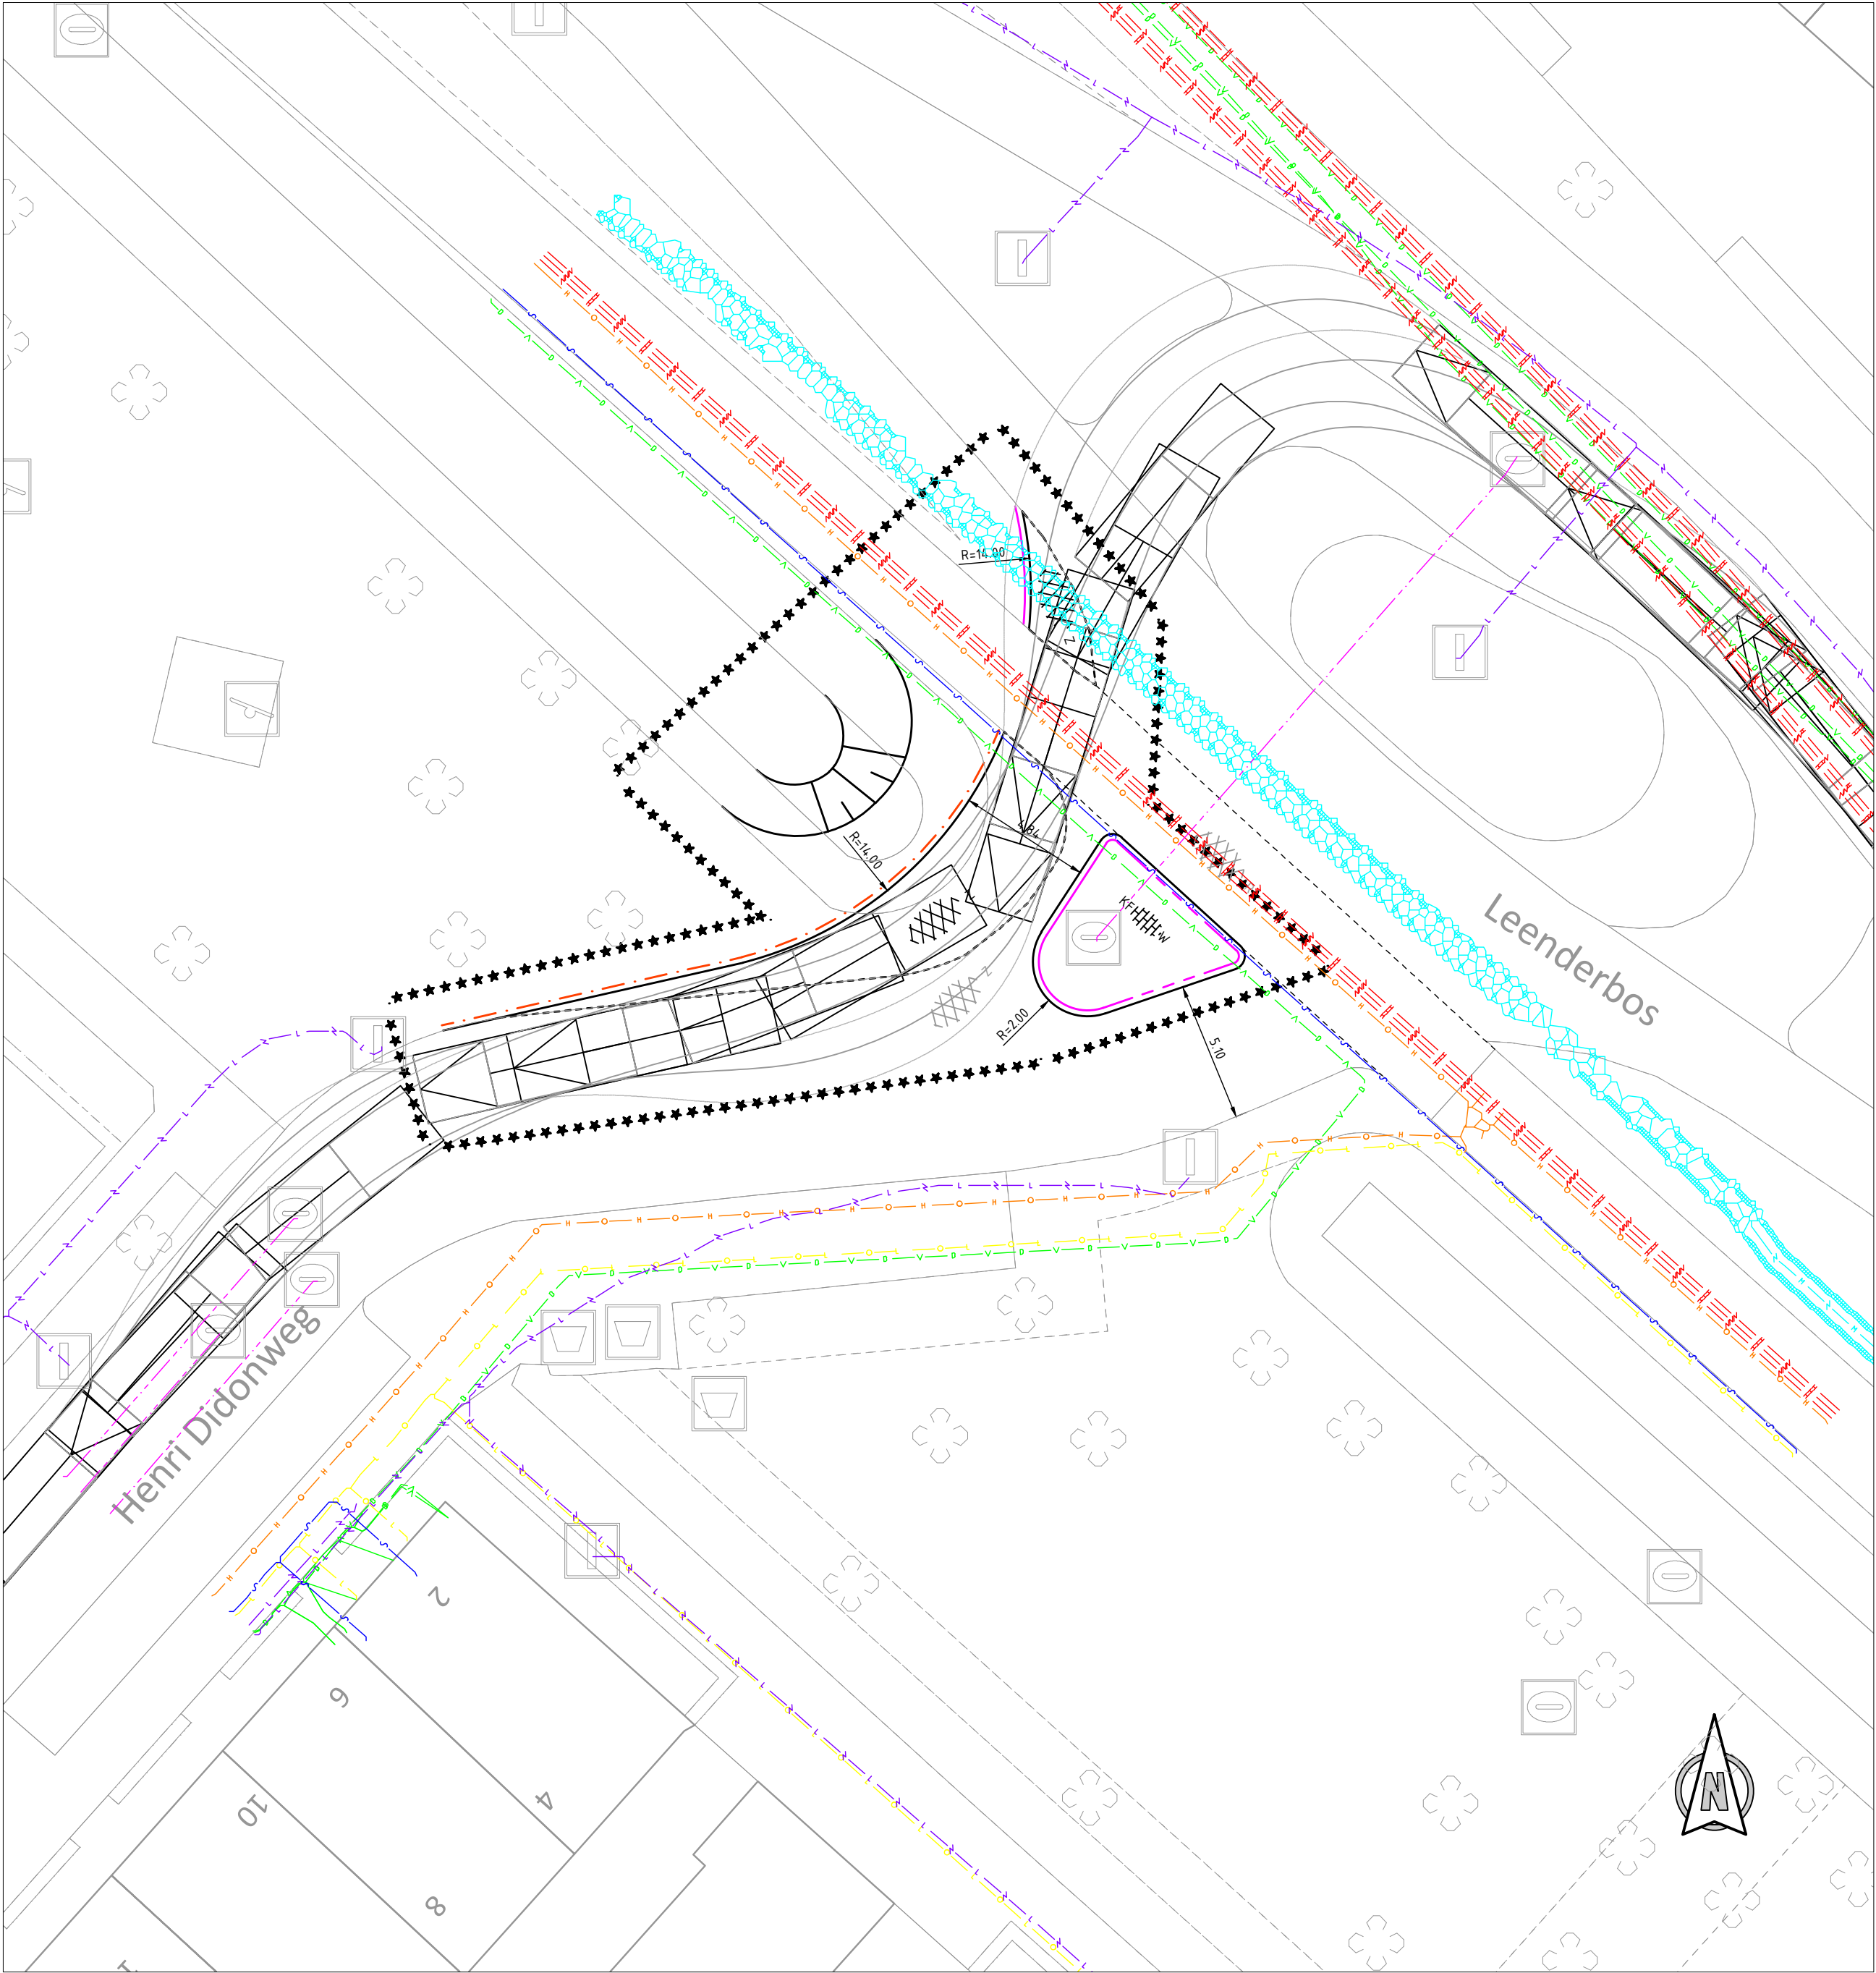

- Legenda**
- Bestaande situatie
 - Nieuwe situatie
 - Datakabel
 - Kabel laagspanning
 - Kabel middenspanning
 - Kabel hoogspanning
 - Kabel TENNET
 - Gasleiding lagedruk
 - Gasleiding hogedruk
 - Waterleiding
 - Bestaande riolering
 - Bestaande persleiding

Opmerkingen:

Maten in meters tenzij anders vermeld
Hoogte maten in meters t.o.v. N.A.P.

-	-	-	-	-	-	-	-
-	-	-	-	-	-	-	-
-	-	-	-	-	-	-	-
REV.	DATUM	OMSCHRIJVING REVISIE		GETEKEND	GECONTR.		GEZIEN
OPDR.GEVER				GEMEENTE HAARLEMMERMEER			

PROJECT	INPASSING R-NET HALTES te HOOFDDORP		
ONDERDEEL	DEFINITIEF ONTWERP WEGENBOUW ROTONDE LEENDERBOS Inclusief K&L bestaande situatie		
OMSCHR. / VERSIE:			
DATUM:	09-05-2018	GECONTROLEERD:	JvG
GETEKEND:	KvL	GEZIEN:	JvG
STATUS:	CONCEPT	SCHAAL:	1:200
DEZE TEKENING IS EIGENDOM VAN Iv-Infra b.v. ZONDER SCHRIFTELIJKE TOESTEMMING VAN DE EIGENAAR MAG DEZE OP GENEERLEI WIJZE WORDEN GEKOPIEERD OF OPENBAAR GEMAAKT.		FORMAAT:	A2

	
Iv-Infra b.v. Trapezium 322 3364 DL Sliedrecht P.O. Box 135 3360 AC Sliedrecht Nederland Telephone +31 88 943 3200 www.iv-infra.nl	
PROJECTNR.	INFR170812
TEKENINGNR.	202
BLADNR.	6 van 6