
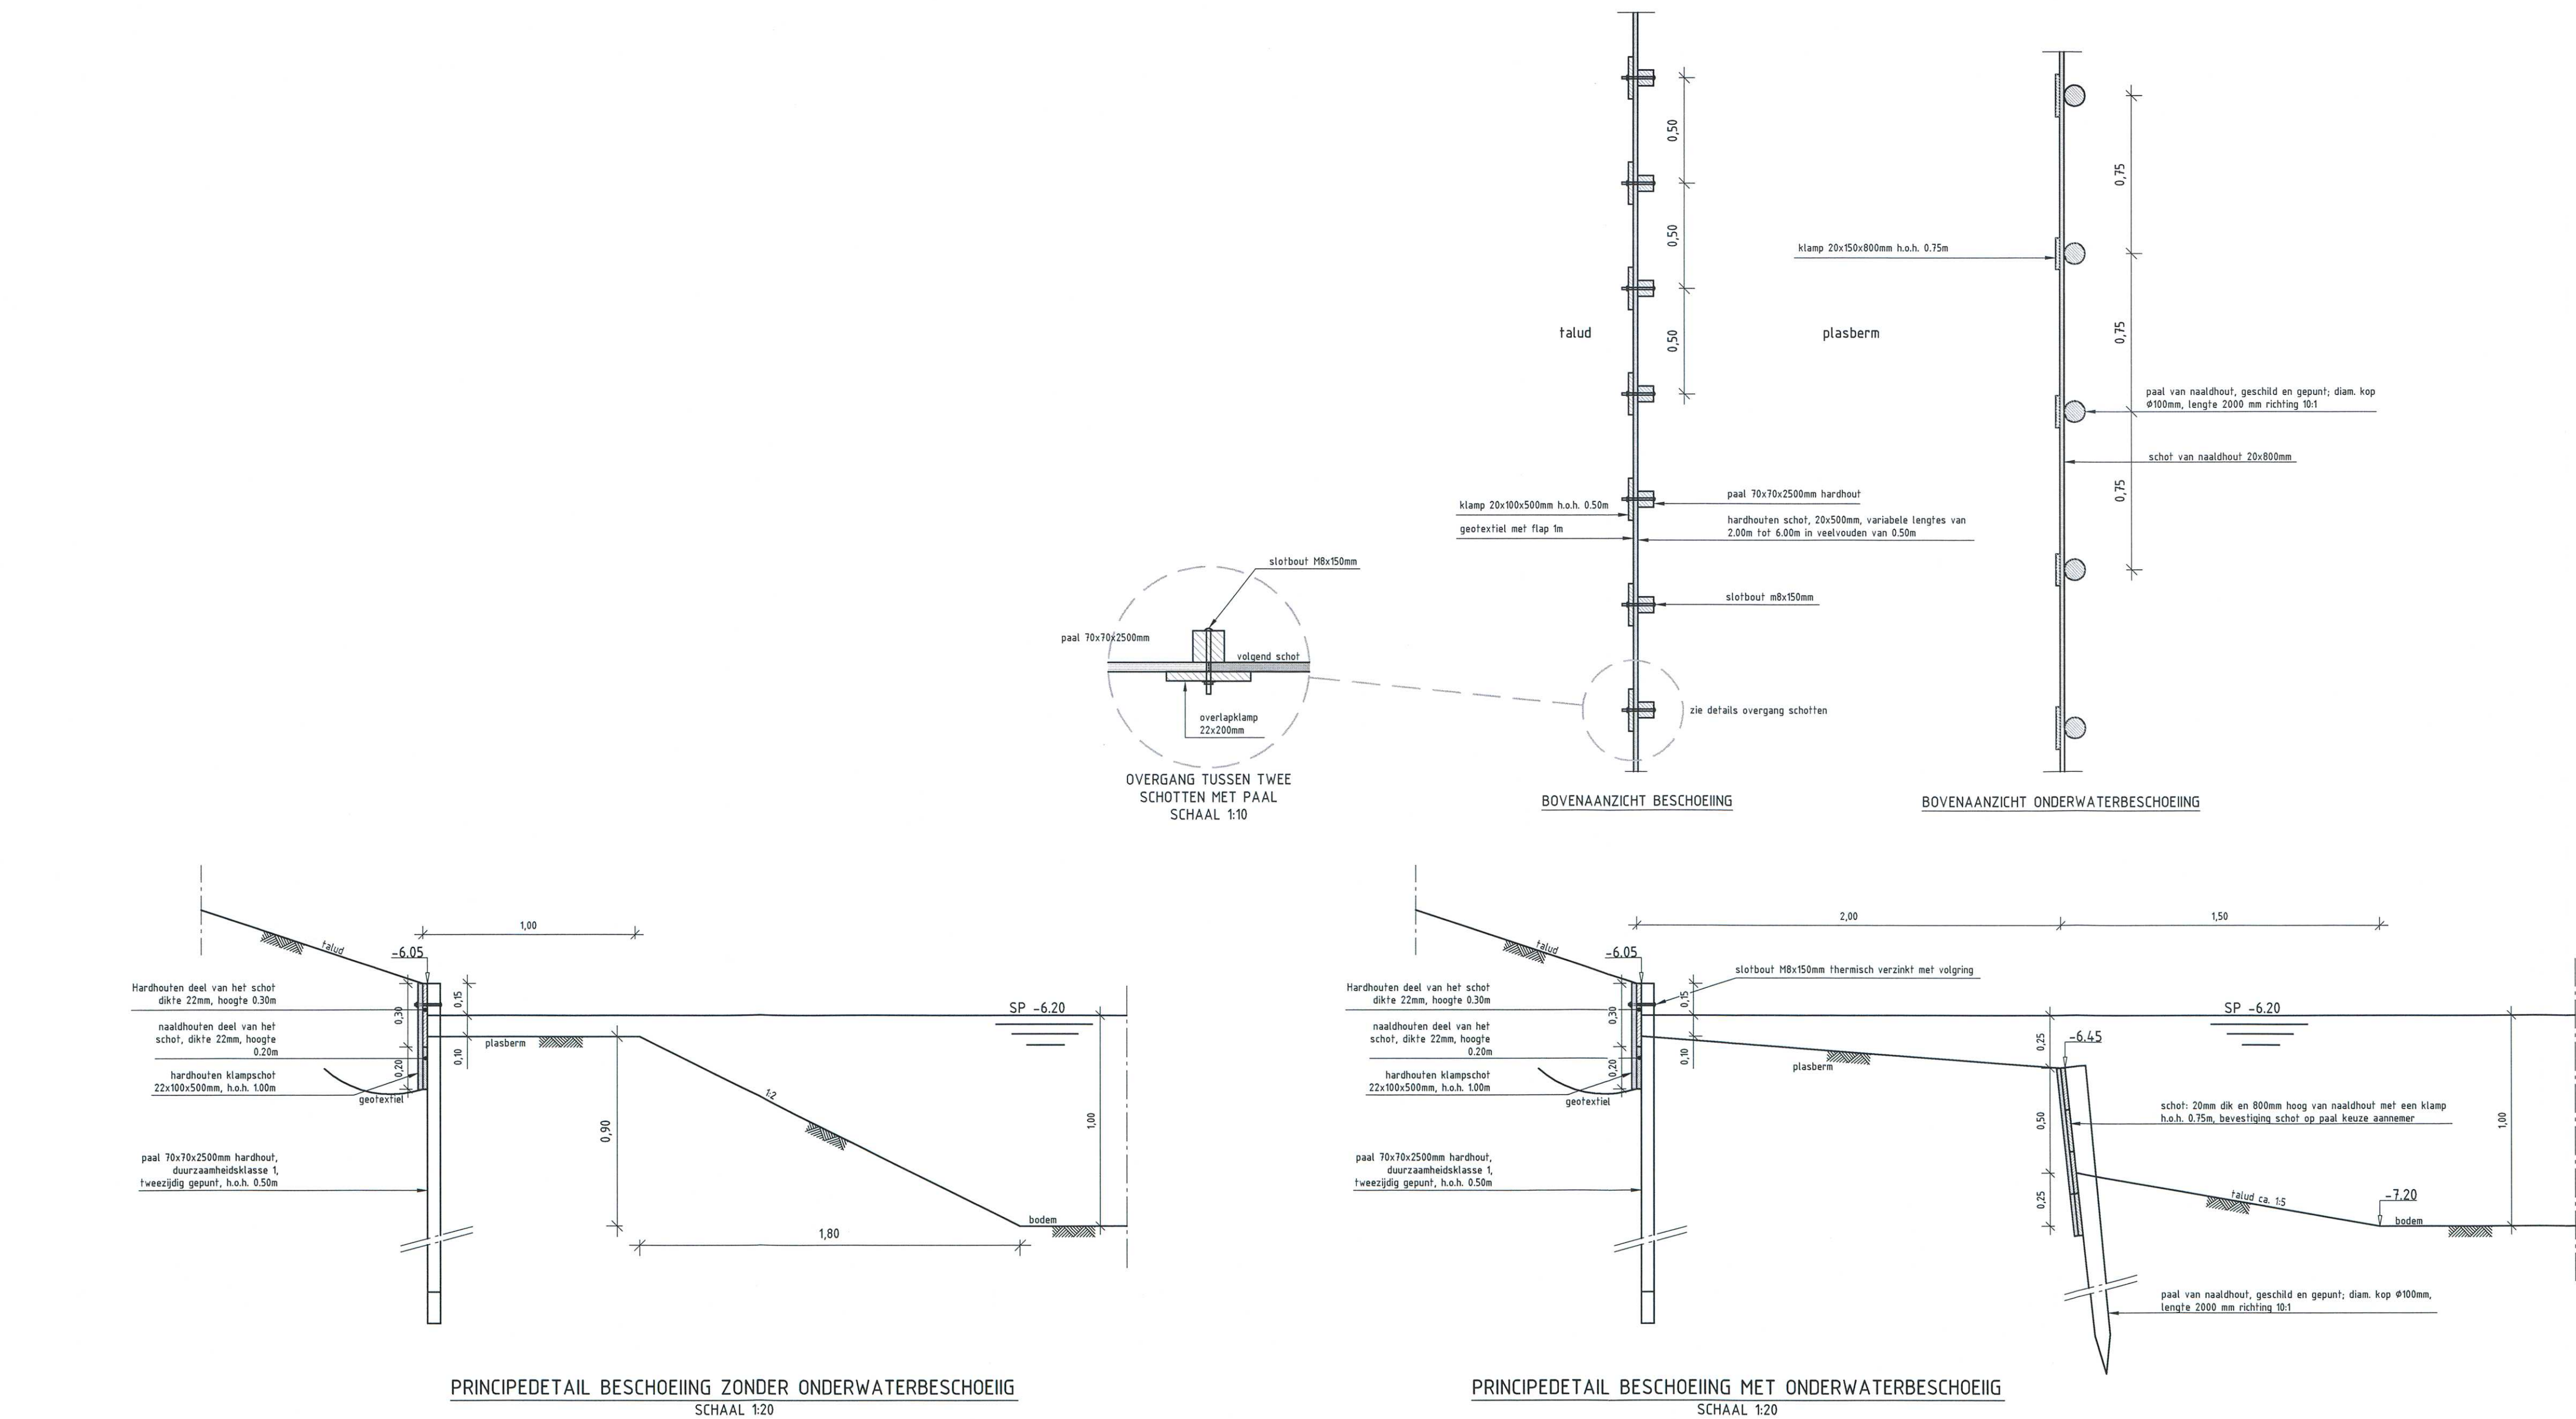


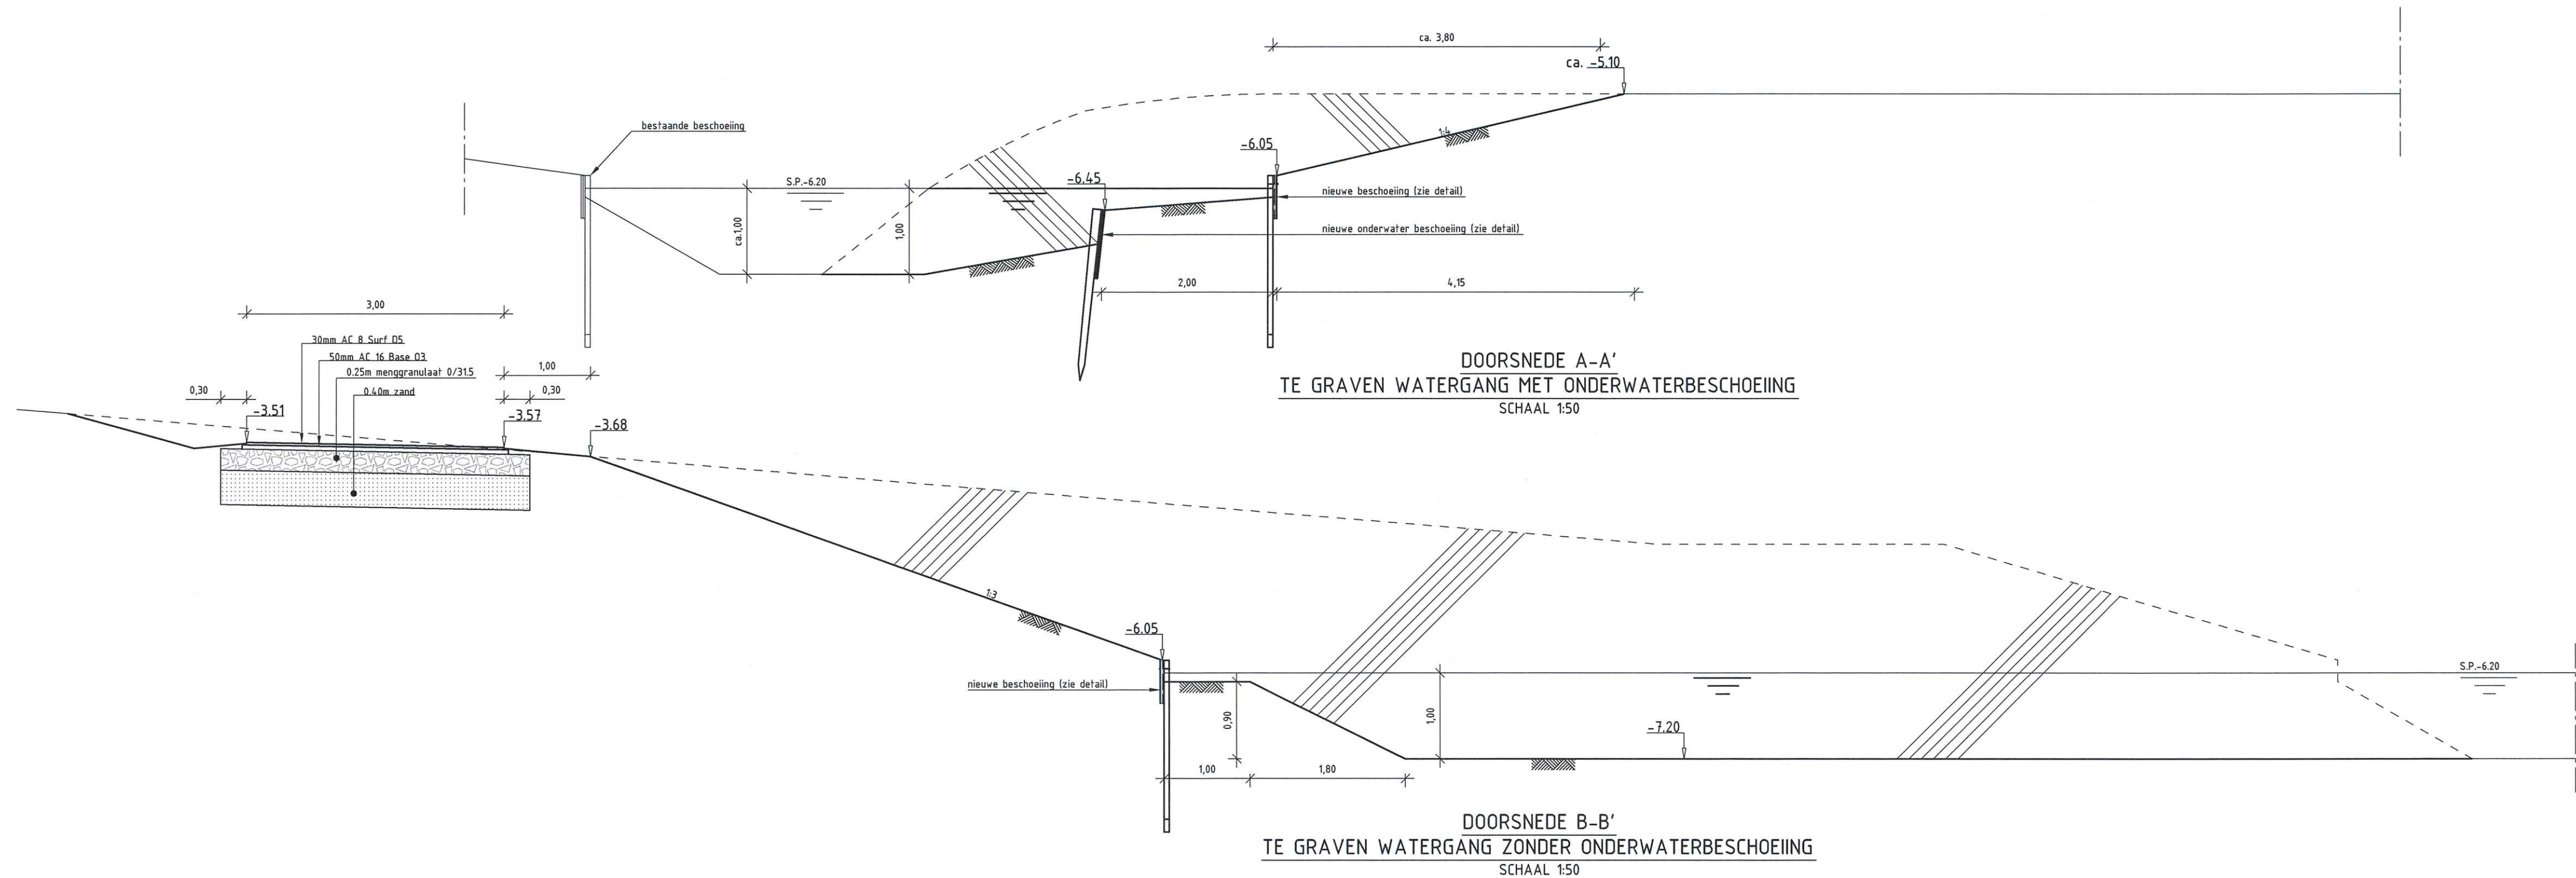

OPMERKINGEN

- Maten in meters, tenzij anders vermeld
- Peilmaten in meters t.o.v. N.A.P., tenzij anders vermeld
- Diameters in millimeters, tenzij anders vermeld

TEKENINGENLIJST

65-W-401	VERVALLEN SITUATIE
65-G-402	ONTGRAVING EN AANVULLING MET GROND
65-G-403	EINDSITUATIE MET ZAND
65-G-404	PROFIELEN
65-G-406	DOORSNEDEN EN DETAILS
2012-0309-T01	SANERINGSTEKENING

VERKLARING

— bestaande toestand
- - - best. toestand, die vervalt
— to maken toestand
— bovenkant nieuw maaiveld
-7.20 to maken hoogte

SITUATIE

VERSIE

f		
e		
d		
c		
b		
a	Eerste uitgave	T. Walczak 27-03-2013

BESTEKTEKENING

VERSIE	OMSCHRIJVING	TEKENAAR	DATUM
BESTANDSNAAM	VAN BALLEGOOIJSSINGEL.DWG	PROJECTCODE	KHE065
VERVALZING	SMP TE 11/00060		

Gemeente Rotterdam
Stadsontwikkeling
Ingenieursbureau

GALVANISTRAT 15
POSTBUS 8633
3002 AP ROTTERDAM
TELEFOON : 010 4896112
TELEFAX : 010 4895494

HILLEGERSBERG-SCHIEBROEK

VAN BALLEGOOIJSSINGEL
BOUWRIJP MAKEN
VOORBELASTING

BEHOORT BIJ:	NUMMER:	DOCUMENTSOORT:
Bestek	1-018-13	TEKENING
GEOGRAFISCHE CODE	06-65-42	
FORMAT:	A1	BLAD 1 VAN
SCHAAL:	1:20/50	1 BLADEN
DOORSNEDEN EN DETAILS		
GETEKEND:	GECONTROLEERD:	GEAUTORISEERD:
T. Walczak	M. J. Groenewoud	W.F. Noordijk
PARAF/DATUM	PARAF/DATUM	PARAF/DATUM
27-3-13	27-3-13	27-3-13
WUK/PROJECTCODE	SOORT	VOORNR
65-G-406		