


VA	3819	
	-	
	-	
	57	
	-	
	-	
	100	
TOTAAL GEINSTALLEERD	3819	
TOTAAL GELIJKTJDIG (100%)	3819	

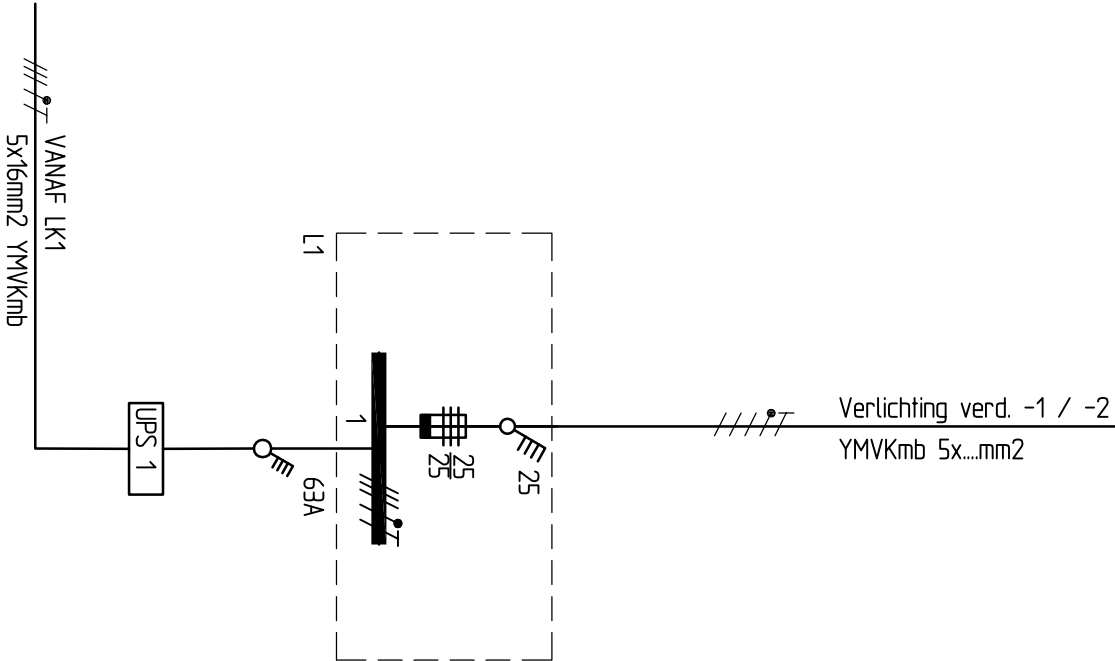

OPMERKINGEN

Maten in Millimeters tenzij anders aangegeven
Hoogtematen in meters ten opzicht van N.A.P.

VERSIE	
f	
e	
d	
c	
b	Wijziging onderhoek
a	Concept installaties
Versie	Omschrijving
Bestandsnaam :	
verwijzing :	



Gemeentewerken
Gemeente Rotterdam
Ingenieursbureau

Galvanistraat 15
Postbus 6633
3002 AP Rotterdam
Telefoon 010 489 4289
Telefax 010 489 6200

Rotterdam Centraal

Aanpassingen installaties
Schouwburgpleingarage
Onderverdeelinrichting UPSL-1 bestek

Behoort bij : Nummer : -

Geografische code :

Formaat : A3

School : nvt

In bladen

blad nr:

Getekend : TS&A	Gecontroleerd ontwerpleider(s) :	Geautoriseerd projectleider(s) :	Tekeningnr. : E-601N	projectcode	soort	volgnr.	b ver.
Paraaf/Datum	Paraaf/Datum	Paraaf/Datum					