


OPMERKINGEN

Maten in Millimeters tenzij anders aangegeven
Hoogtematen in meters ten opzicht van N.A.P.

VA	5226	
    	- - 78 - -	100
Verlichting verd. -1 / -2 YMKmb 5x...mm2		
TOTAAL GEINSTALLEERD		
TOTAAL GELIJKTIJDIG (100%)		

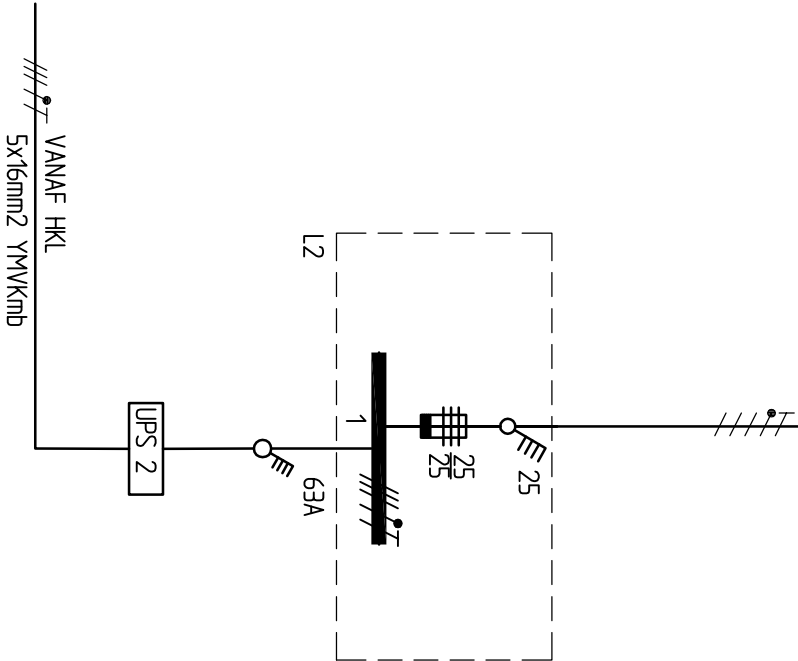

VERSIE

f	
e	
d	
c	
b	Wijziging onderhoek
a	Concept installaties
Versie	Omschrijving
Bestandsnaam :	
verwijzing :	



Gemeentewerken
Gemeente Rotterdam
Ingenieursbureau

Galvanistraat 15
Postbus 6633
3002 AP Rotterdam
Telefoon 010 489 4289
Telefax 010 489 6200

Rotterdam Centraal

Aanpassingen installaties
Schouwburgpleingarage
Onderverdeelinrichting UPSL-2 bestek

Behoort bij : Nummer : -	
Geografische code :	
Formaat A3V3 (297x1119) In bladen	
School : nvt	blad nr:
Getekend : TS&A	
Paraaf/Datum	Gecontroleerd ontwerpleider(s) :
Paraaf/Datum	Geautoriseerd projectleider(s) :
Paraaf/Datum	Tekeningnr. : E-602N
projectcode	soort
ver.	volgnr.