


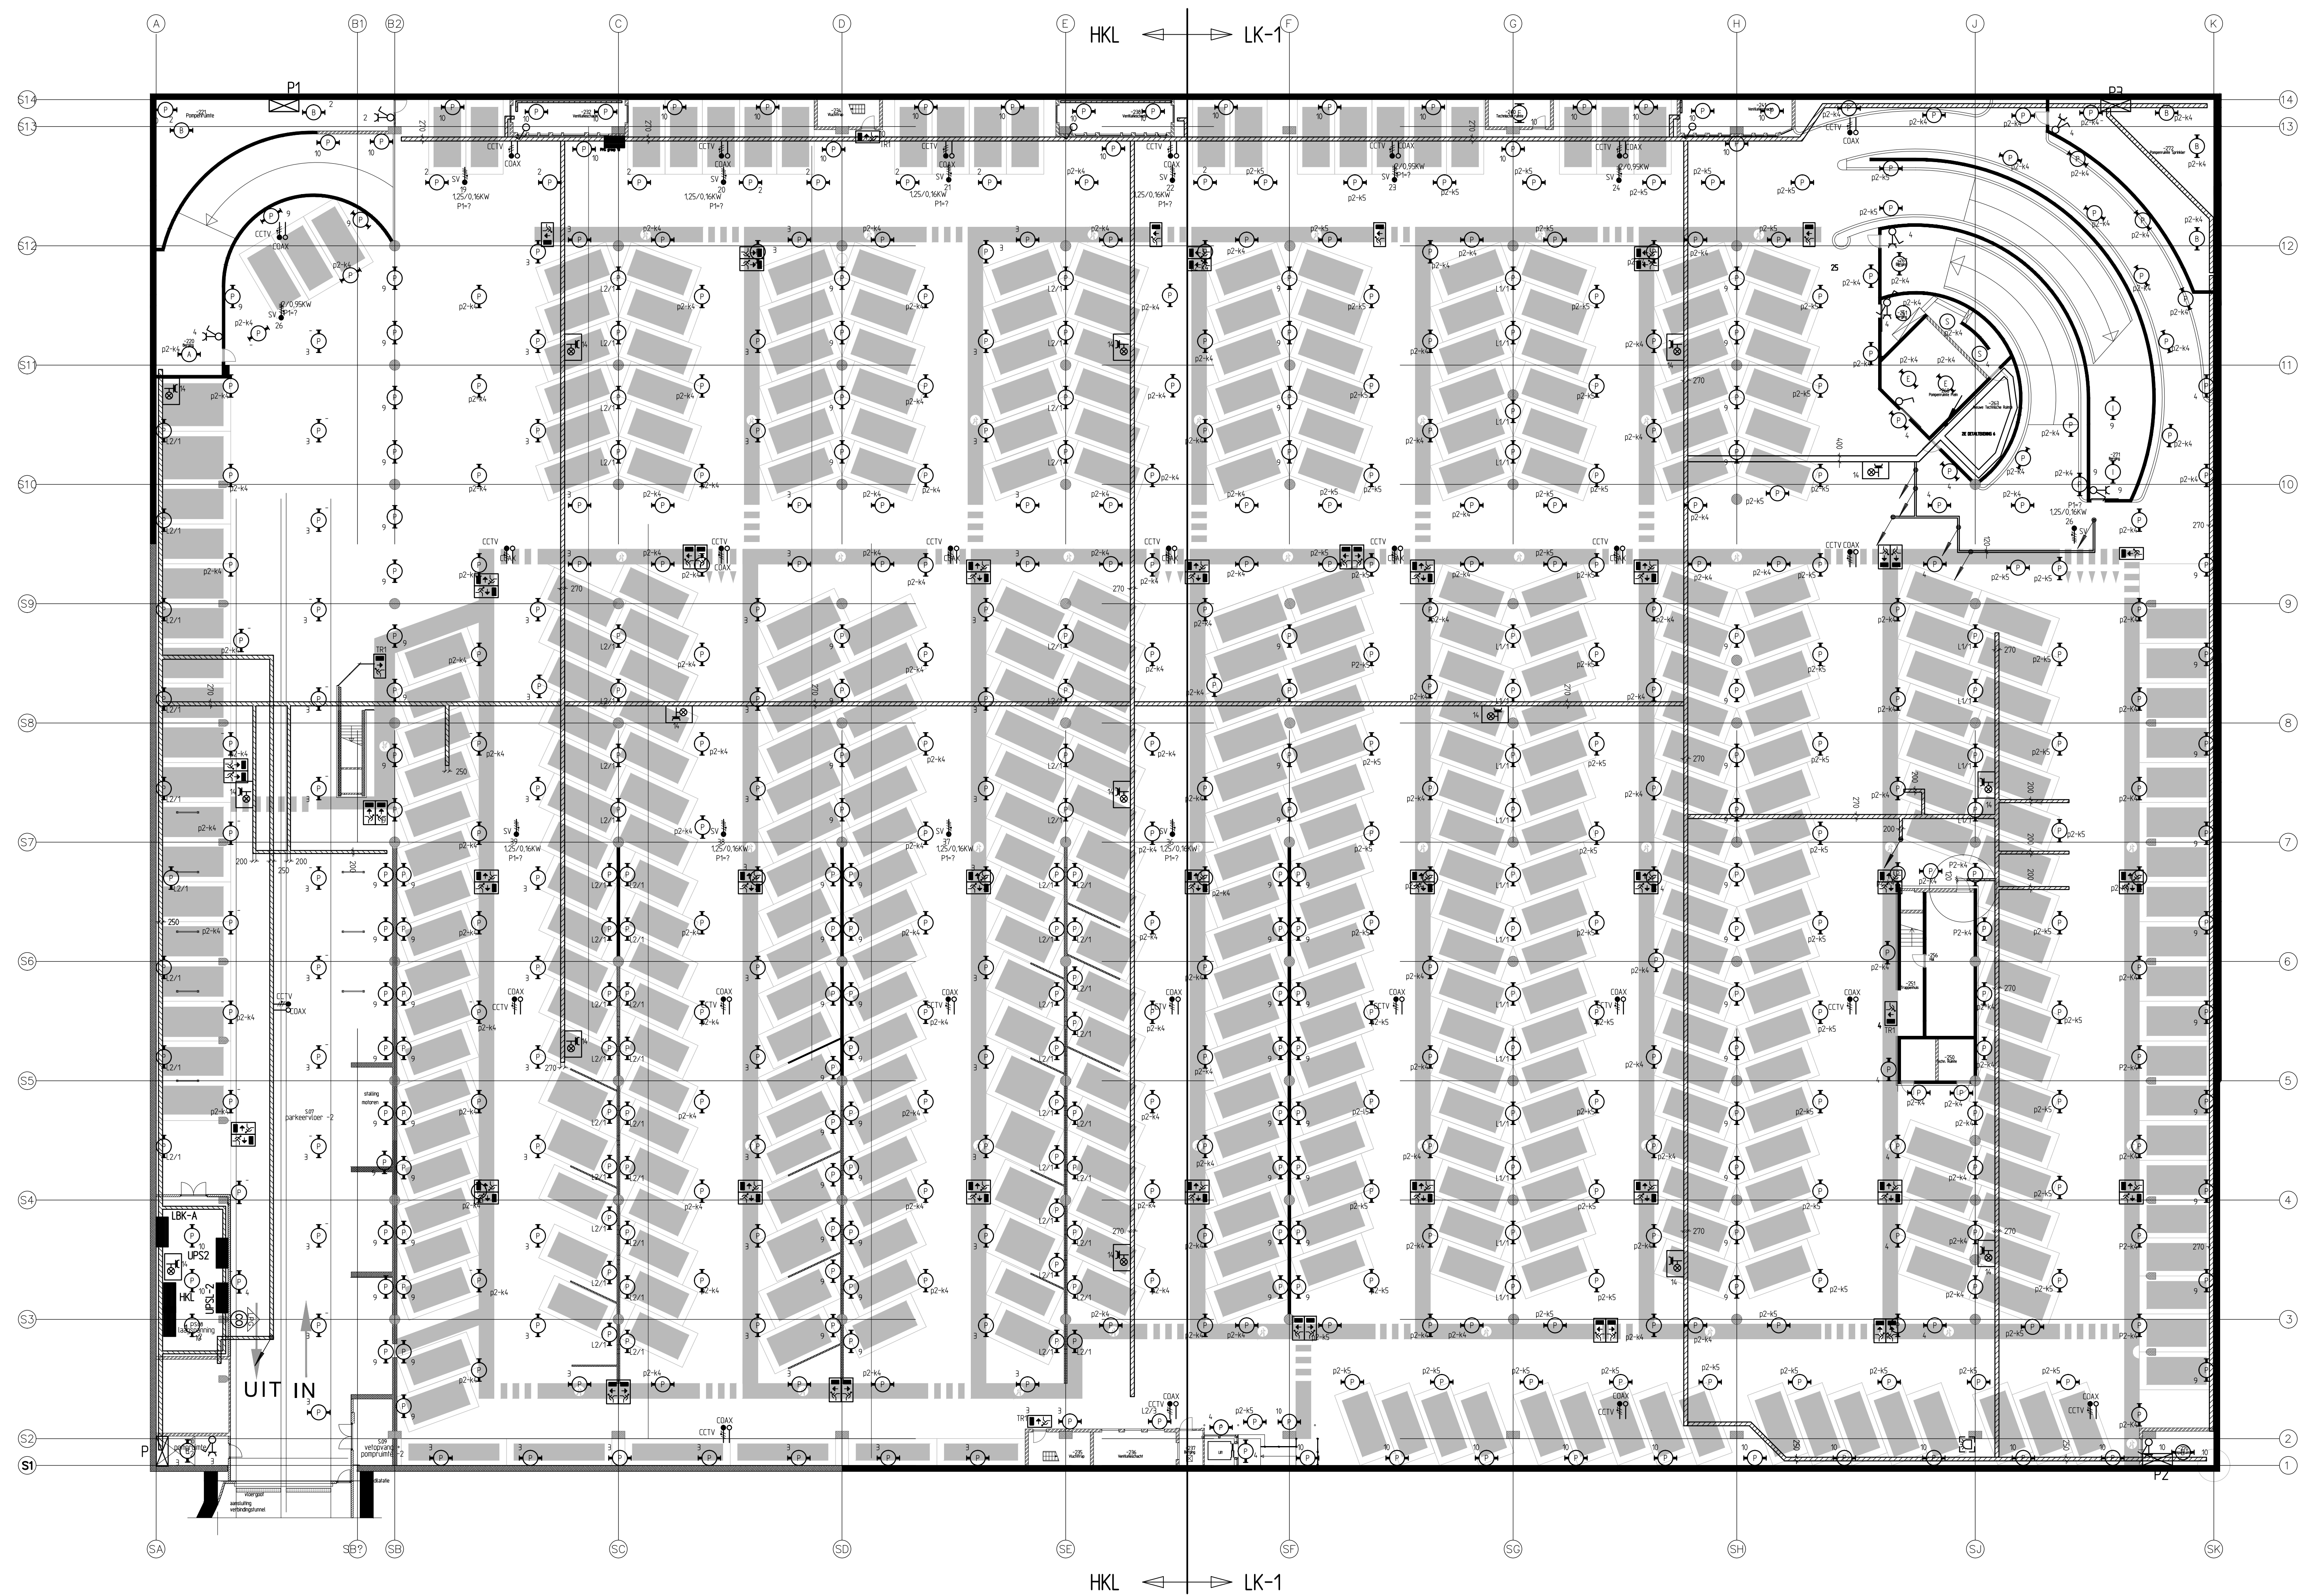

PLATTEGROND NIVEAU -2


De definitieve dimensionering van constructieonderdelen en bevestigingsmiddelen dient door de aannemer te worden berekend en vastgesteld.

De constructieve aansluiting + doorbraak verbindingstunnel en schouwburgpleingarage is opgenomen in RAW-bestekgedeelte

Alle maatvoering in het werk te controleren

OPMERKINGEN

- MATEN IN MILLIMETERS, TENZIJ ANDERS AANGEGEVEN.
- HOOGTEWATEN IN METERS T.O.V. N.A.P.
- Schouwburgpleingarage, doorsneden bestaand, zie lek A-VT-BT-263
- Schouwburgpleingarage, plattegronden, zie lek A-VT-BT-260
- Schouwburgpleingarage, doorsneden, zie lek A-VT-BT-261
- Kozijnprofielen, zie lek A-VT-BT-266
- Verbindings-tunnel, plattegronden, zie lek A-VT-BT-211
- Verbindings-tunnel, plattegronden, zie lek A-VT-BT-211

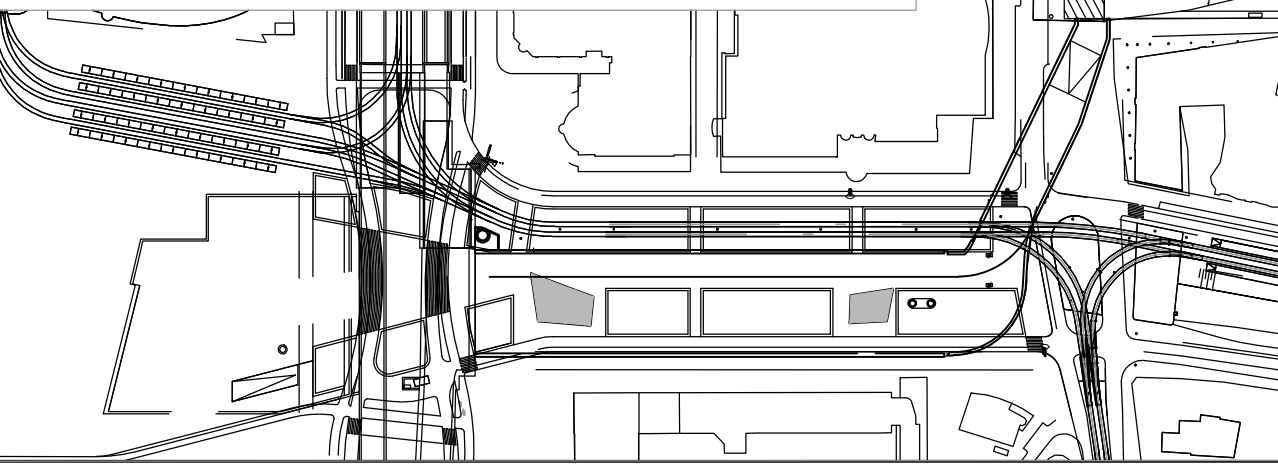

VERSIE	
i	
e	
d	
c	
b	Wijziging onderhoek
a	Concept installaties
Datum	
Beschrijving	
Berekening	
Aanpak	
Verwijzing	

projectarchitect: Maarten Struijs

Gemeentewerken
Gemeente Rotterdam
Ingeneursbureau

Rotterdam Centraal
Aanpassingen installaties
Schouwburgpleingarage,
plattegronden hivo -2

Bestek

Geometrische afmetingen

Geometrische afmetingen

Geometrische afmetingen

Geometrische afmetingen