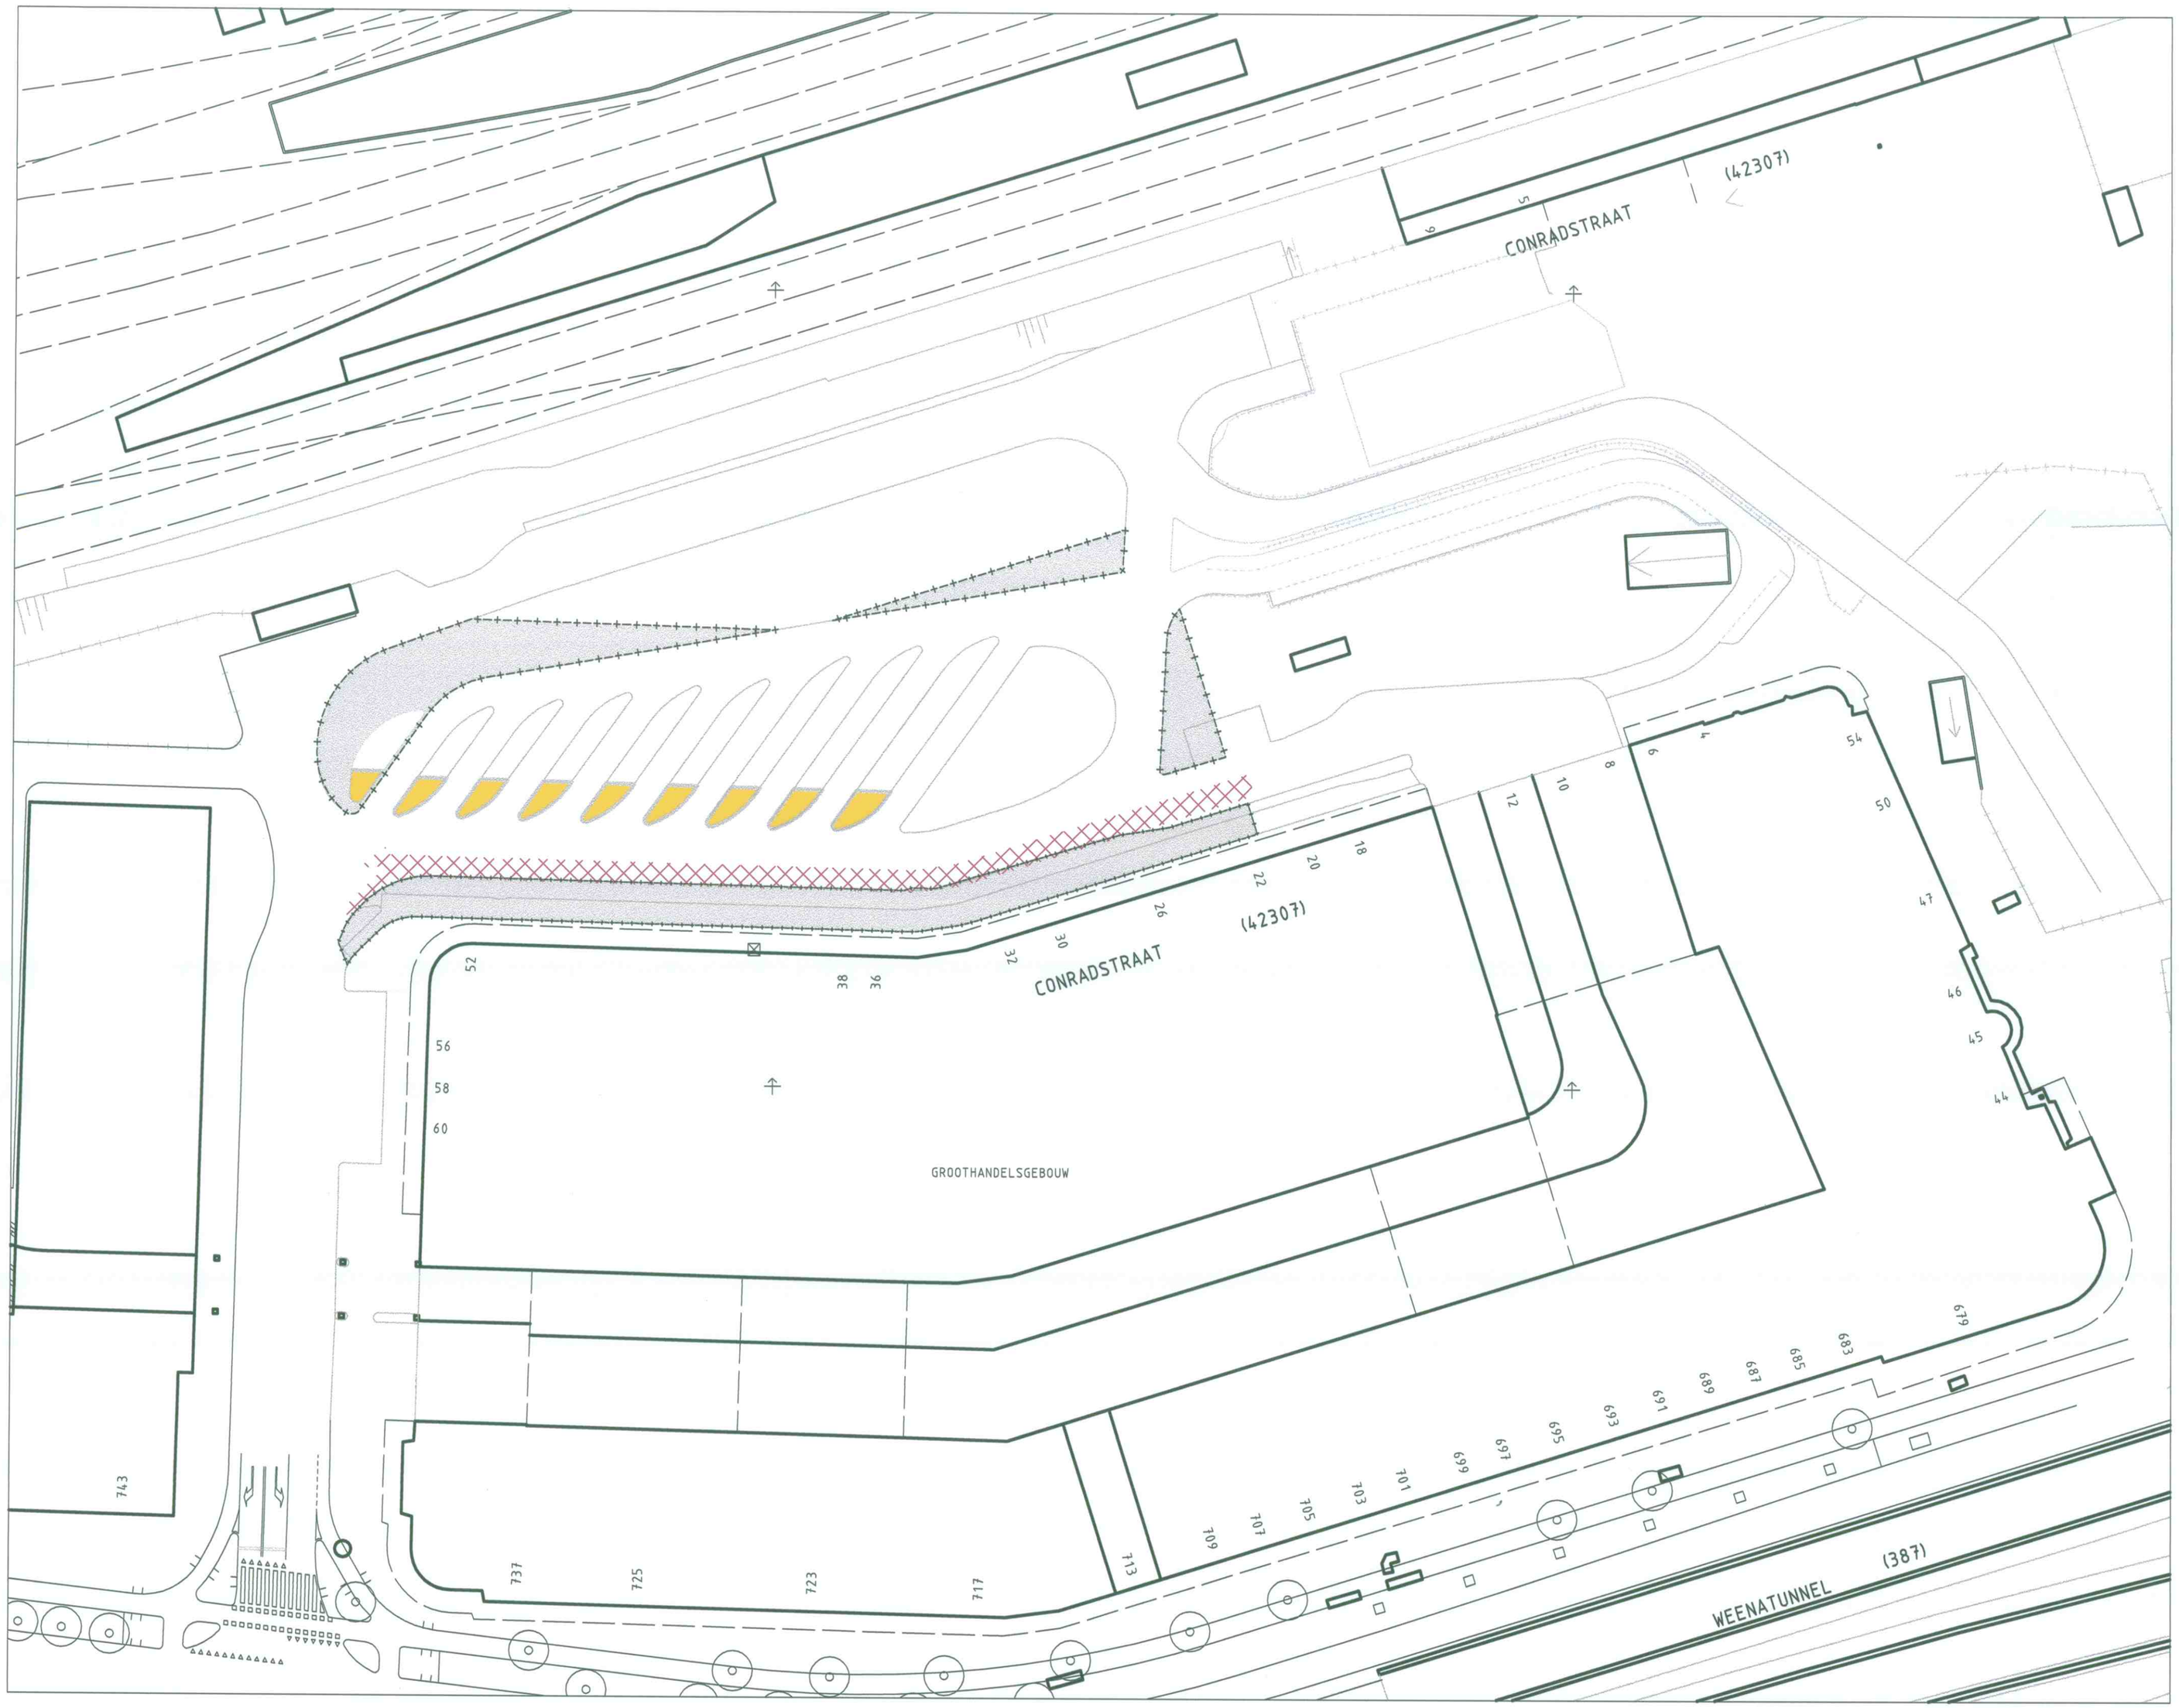

TIJDELIJKE FIETSROUTE

TIJDELIJK WERKTERREIN

BUSHALTE A-NIVEAU AANLEGGEN
T.B.V. TIJDELIJKE RIJROUTE BUSSEN

VERSIE

BESTEKTEKENING

Versie	Omschrijving	Tekenaar	Datum
f			
e			
d			
c			
b			
a			

Bestandsnaam : 02 04 2013 FASE1 CONRADSTR BEWERKT.DWG | Projectcode : | Verwijzing : TE - 08/00029 1/3 dd 14-07-2011

Gemeente Rotterdam
Gemeentewerken
Ingenieursbureau

Galvanistraat 15
Postbus 6633
3002 AP ROTTERDAM
Telefoon : 010 489 6888
Telefax : 010 489 7855

Rotterdam Central District

CONRADSTRAAT
CONRADSTRAAT FASERING
FASE 1
tekening buitenruimte

Behoort bij : Bestek | Nummer : 1-029-13
Geografische code : A 13
Formaat : 725 x 1325 | Blad 1 van
Schaal : 1 : 500 | 1 bladen

Getekend :	Gecontroleerd :	Geautoriseerd :	Tekeningnr. :
E.J.Bötger	A. Slagboom	B.L. Zuidgeest	13 - W - 574
06-07-2012 Paraaf	02-04-2013 Paraaf/Datum	02-04-2013 Paraaf/Datum	Wijk/projectcode — Soort — Volgnr. Ver.

K:\BOUW\WICC_PROJECTEN\ROTTERDAM CENTRAL DISTRICT\PROJECTEN RCD\08RCD-CONRADSTRAAT DEF INRICHT\2_VOORBEREIDING\7_TEKENINGEN\FASERING DEF IP 5 JULI 2012