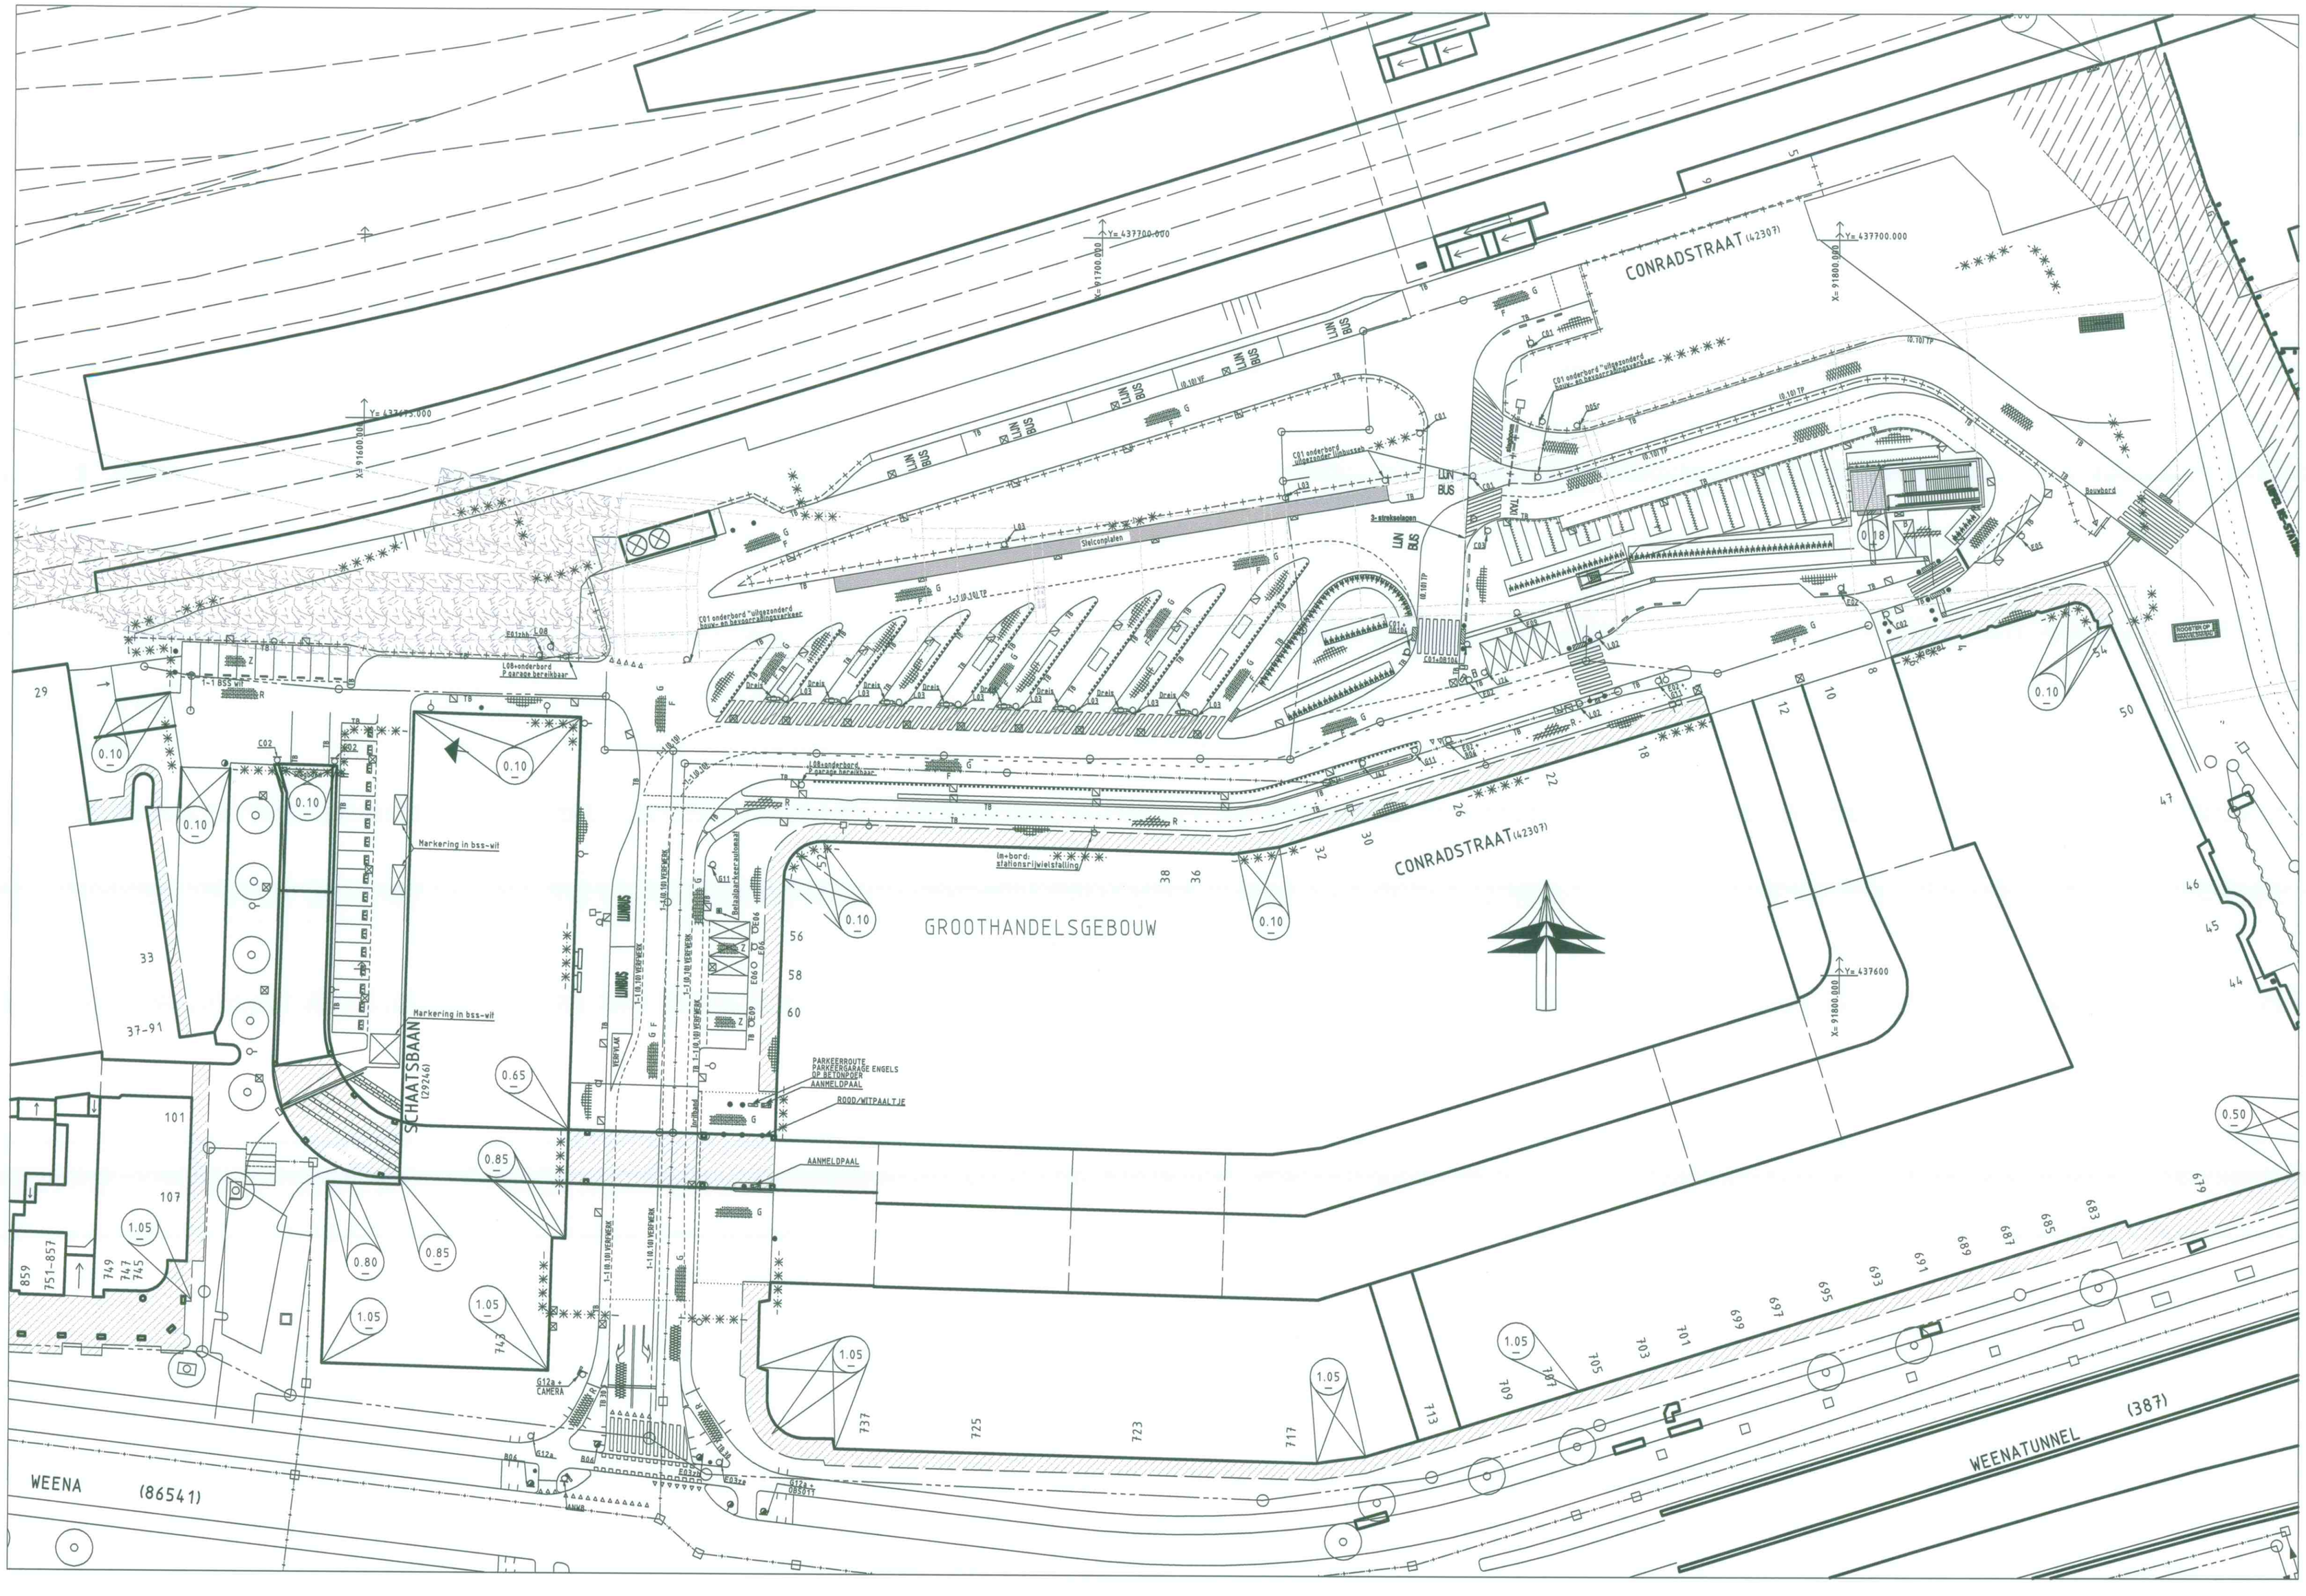

VERKLARING

- bestaande toestand
- best. toestand, die vervalt
- te maken toestand
- bestaand gebouw
- best. gebouw dat vervalt
- overbouwing
- nieuw gebouw (gepland)
- as, of meetlijn met meetpunt
- hekwerk/haag
- uitgiftegrens
- vastgestelde hoogte
- tijdelijke hoogte
- gemeentegrens
- werkgrens
- kredietgrens
- water
- gras
- beplanting
- bestaande boom
- toekomstige boom
- te verwijderen boom
- talud
- bestaande beschoeiing
- nieuwe beschoeiing
- bestaande waterkering
- best waterkering,die vervalt
- nieuwe waterkering
- tijdelijke waterkering
- leidingstrook
- spanmast RET/tapanmast RET met ov
- paal voor signalisatie/lichtmast
- verkeersbord bestaand/nieuw
- geleiderail
- keerwand/damwand
- putbuis
- bouwrijp te maken terrein
- Haagse band
- Overzichtdisplay Dreis
- Schampblok
- Stelconplaten
- bestaande maaiveldhoogte
- te maken maaiveldhoogte
- bestaande bandhoogte
- te maken bandhoogte
- materiaalgrens
- tegels 50 mm (standaard)
- tegels 80 mm (standaard)
- tegels 400 x 600 mm
- betonstraatstenen (80/90 mm) (standaard, keperverband)
- betonstraatstenen 120 mm (standaard, keperverband)
- klinkerbestrating
- keien
- asfalt verharding
- te maken asfaltverharding
- te frezen asfaltverharding
- betonverharding
- steenmengsel verharding
- helling verharding
- in/uitband
- invalidenoprit met verlaagde band
- invalidenoprit met perronbanden
- boomkrans bestaand/nieuw
- bestaande bank
- te plaatsen bank
- trottoirpaal (type MA66 of 66A)
- trott.paal (afneembaar type 66E)
- papierbak
- parkeermeterpaal
- verkeerszuil
- billboard/reclamebord
- TPG/bbr/evenbus
- Fietsstandaards
- Betaalparkeerautomaat
- Bestaande jetgrout grondverbetering
- containerbox/bovengronds glas-, papier-, kledingbak
- ondergronds vuilcontainer
- telefooncel
- bestaand riool met op te hogen put en berrie
- bestaand riool met put en berrie
- trottoirkolk bestaand/nieuw
- straatkolk bestaand/nieuw
- ophoging/aanvulling
- ontgraving/afgraving

TB	trottoirband
LC	leiconband
OB	opsluitband
GB	gazonband
F	gefundeerd
O	oppervlak behandeling
v	vlak gras
r	ruw gras

Indien geen standaard kleur/verband:

R	rood
G	grijs
W	wit
Z	zwart
Rb	rubber
Bg	Beiers Graniet
Hv	halfsteens verband
Ev	elleboog verband

steen formaten:

50	WF => waalformaat
70	DF => dikformaat
100	KF => kalfformaat

VERSIE

f	BESTEKTEKENING		
e			
d			
c			
b			
a			
Versie	Omschrijving	Tekenaar	Datum

Bestandsnaam : DEFINITIEVE INRICHTING CONRADSTRAAT.DWG | Projectcode : | Verwijzing : TE - 06/00029 1/3 dd 27-07-2011

Gemeente Rotterdam
Gemeentewerken
Ingenieursbureau

Galvanistraat 15
Postbus 6633
3002 AP ROTTERDAM
Telefoon : 010 489 6888
Telefax : 010 489 7855

Rotterdam Central District

CONRADSTRAAT
BESTAANDE SITUATIE

Bestaande situatie

Behoort bij : Bestek | Nummer : 1-029-13
Geografische code : A 13
Formaat : 840 x 470 | Blad 1 van
Schaal : 1 : 500 | 1 bladen

Getekend :	Gecontroleerd :	Geautoriseerd :	Tekeningnr. :
E.J.Bötger	A. Slagboom	B.T. Zuidgeest	13 - W - 665
18-09-2012 Paraaf	02-04-2013 Paraaf/Datum	02-04-2013 Paraaf/Datum	Wijk/projectcode — Soort — Volgnr. Ver.

K:\SO\R\WICC_PROJECTEN\ROTTERDAM CENTRAL DISTRICT\PROJECTEN RCD\08\RCD-CONRADSTRAAT DEF INRICHT\2_VOORBEREIDING\7_TEKENINGEN\WEGENBOUW