

T 25

BLAD No.	11	FORM. A 5	KOKER
KAART	11	1 4	REG 444

AFDRUK VAN BLAD 444 - A6

AANZICHT. LENGTE DOORSNEDE.

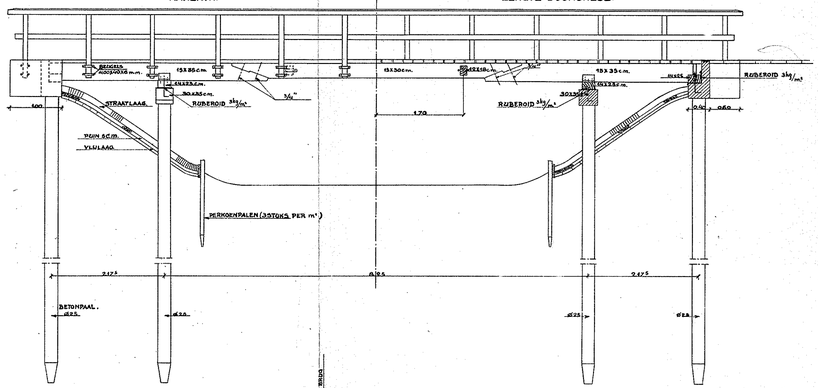


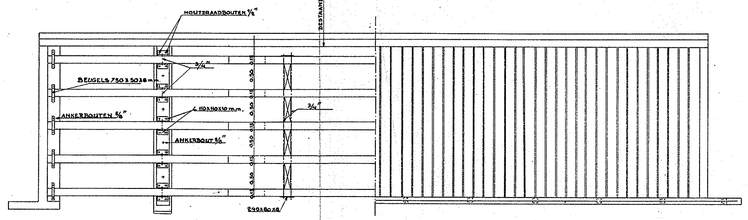

PLATTE GROND LIGGERS

BOVENAANZICHT.


DWARSDOORSNEDE.

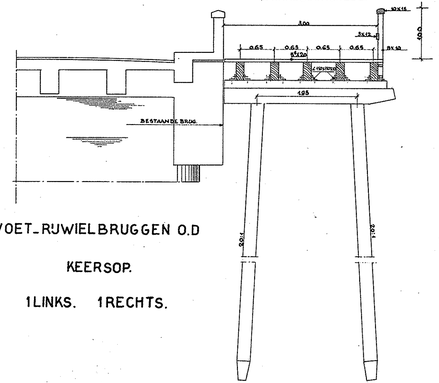


VOET-RIJWIELBRUGGEN O.D

KEERSOP.


1 LINKS. 1 RECHTS.

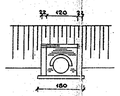

AANZ. FRONTMUUR.

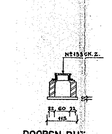

DOORSN. PUT.

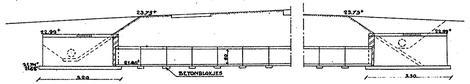


LENGTE DOORSNEDE.




BOVENAANZICHT


DUIKER BIJ K.M. 9.574

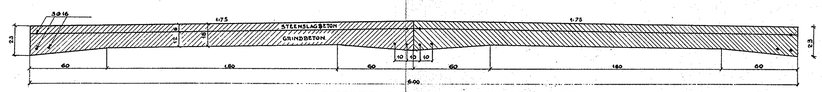


DWARSPROFIEL OVER VERHARDING VAN CEMENTBETON.

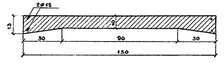


DWARSPROFIEL RIJWIELPAD D.=10 CM.

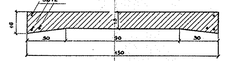


DWARSPROFIEL RIJWIELPAD D.=12 CM.

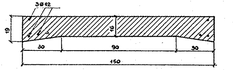


DWARSPROFIEL RIJWIELPAD D.=16 CM.

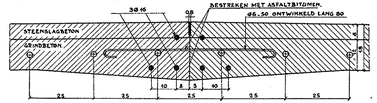


DOORSN. LANGSVOEG.

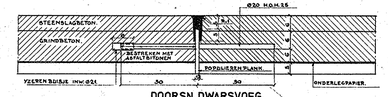


DOORSN. DWARSVOEG.

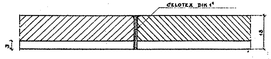


DWARSVOEG RIJWIELPAD D.=10 CM.

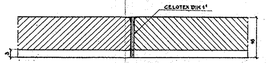

DWARSVOEG RIJWIELPAD D.=12 CM.

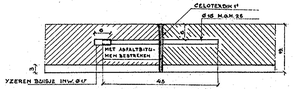


DWARSVOEG RIJWIELPAD D.=16 CM.

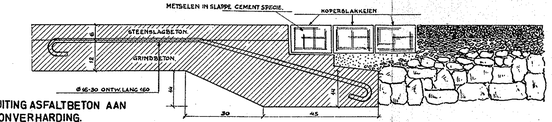

AANSLUITING ASFALTBETON AAN BETONVERHARDING.



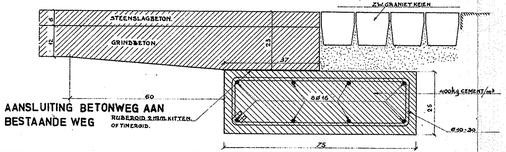

AANSLUITING BETONWEG AAN BESTAANDE WEG

PROVINCIALE WATERSTAAT NOORD-BRABANT WEGENBUREAU.

RECONSTRUCTIE WEGDOMMELEN-WESTERHOVEN W 11.

BESTEK No 39. DIENSTJAAR 1938	WEGVERHARDINGEN DUIKER BIJ K.M. 9.574	SCHAAL 1:5 1:10 1:20 1:50

OVERGELEGD BIJ BRIEF D.D. 18 JULI 1939 No 3285 W3/W11 VAN DEN HOOFDINGENIEUR.

BLAD No 11. (11 BLADEN)

57B-901

ARCHIEF TEKENKAMER