






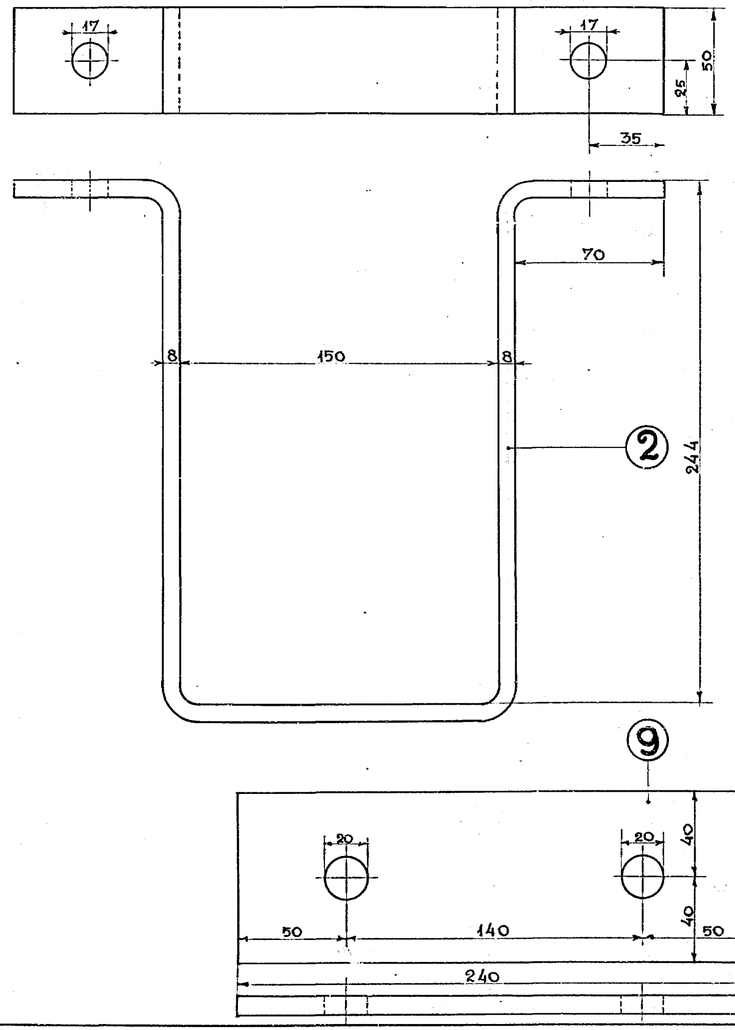

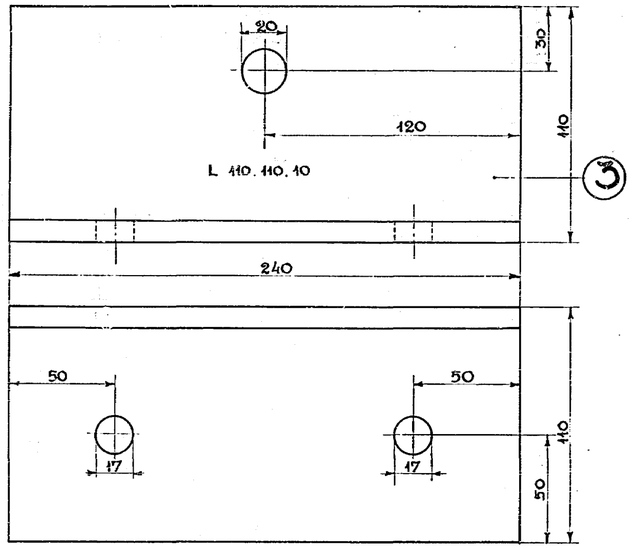

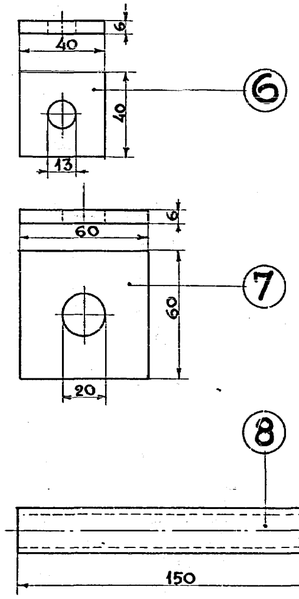

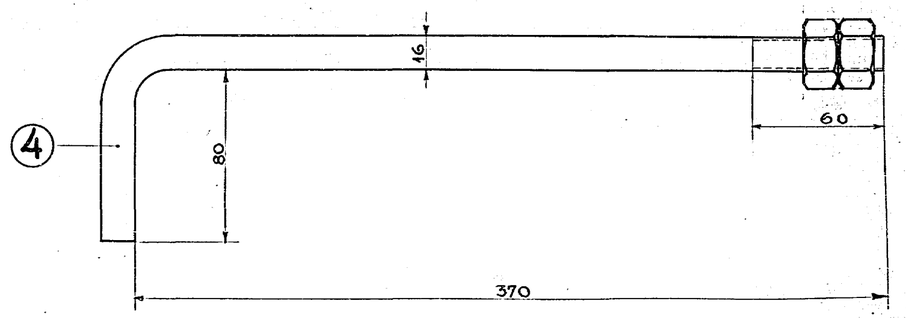

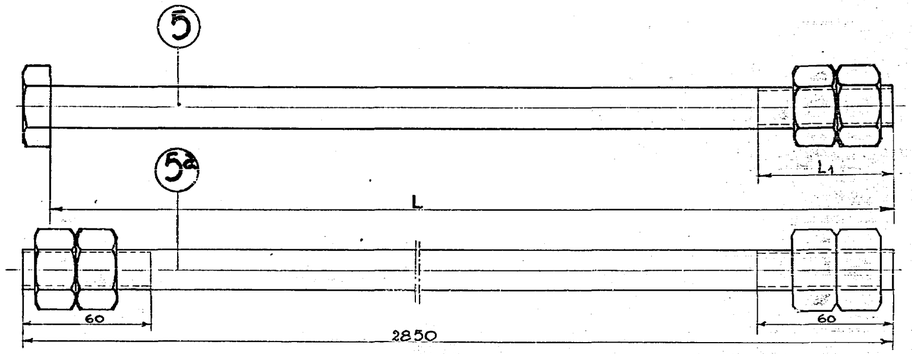

Niet uitgevoerd.

KAD. No. 13	FORM. B3	KOKER		
JAAR:	11	2	4	5	REG. 446

STUKLIJST

POS: Nº	AANTAL	OMSCHRIJVING	AFMETINGEN	OPMERKINGEN
1	48	BEUGEL	6 X 40 X 385	
2	20	BEUGEL	8 X 50 X 780	
3	40	HOEKSTAAL	110. 110. 10 L=240	
4	40	ANKERBOUT + 2 MOEREN	ϕ16 ONTWIKKELD LG. 455	
4	16	„ „ +2 „	ϕ19 „ „ „ „ 455	
5	40	SCHROEFBOUT+ 2 MOEREN	ϕ 19 L=410	L_1=60
„	96	„ „+1 MOER	ϕ12 L = 180	L_1=32
„	4	„ „ „	ϕ12 L = 95	L_1=32
„	20	„ „+2 MOEREN	ϕ19 L=210	L_1=60
„a	8	„ „+4 MOEREN	ϕ19 L = 2850	
6	96	VOLGPLAAT	40 X 40 X 6	
7	96	„ „	60 X 60 X 6	
8	8	BUIS	INW: ϕ15 LG: 150	
9	8	VOLGPLAAT	8 X 80 X 240	
–	80	HOUTDRAADBOUT	12 X 120	

PROVINCIALE WATERSTAAT VAN NOORDBRABANT WEGENBUREAU

RECONSTRUCTIE WEG DOMMELEN-WESTERHOVEN (W11)

BESTEK Nº 39.	IJZERWERK AAN DE VOET-RIJWIELBRUGGEN OVER DE KEERSOP	SCHAAL 1:2
DIENSTJAAR 1938		BLAD Nº 14