




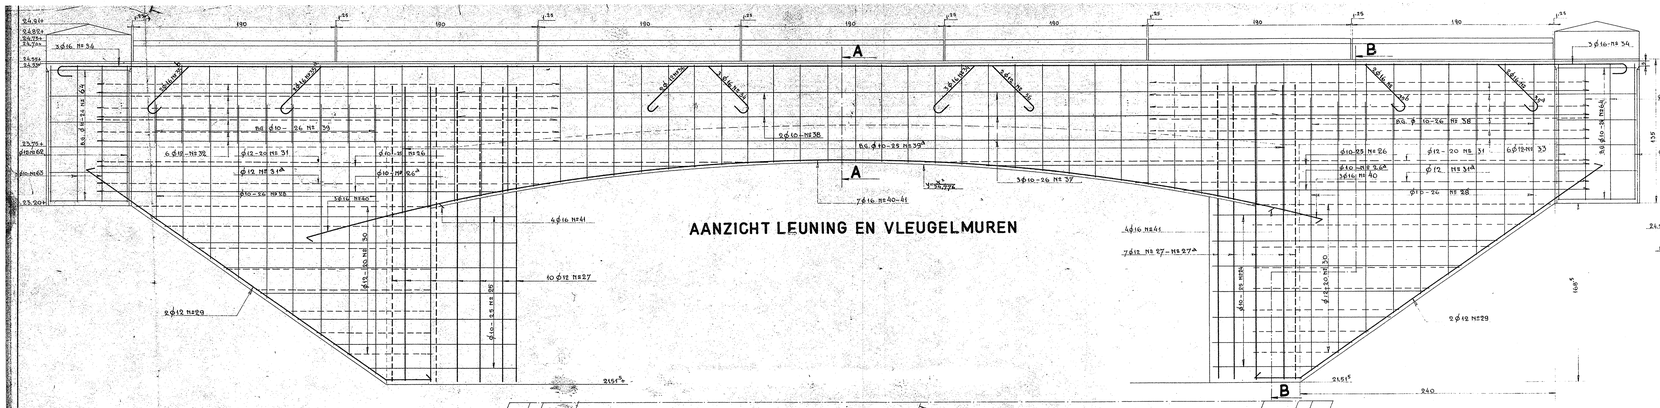


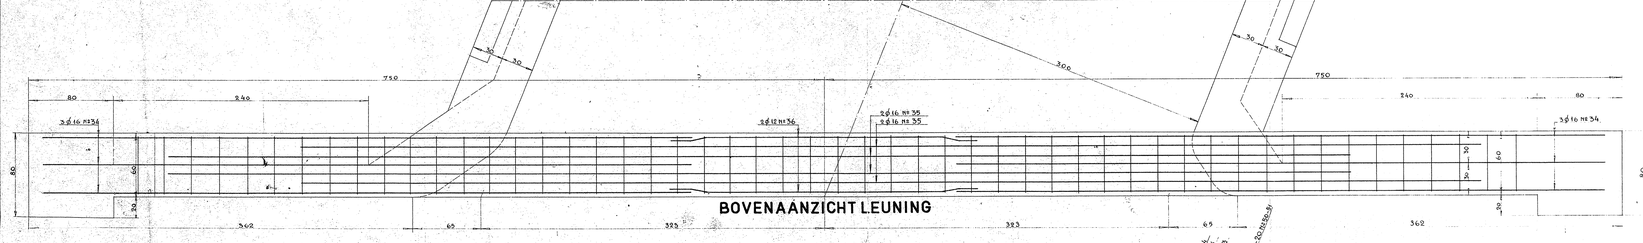


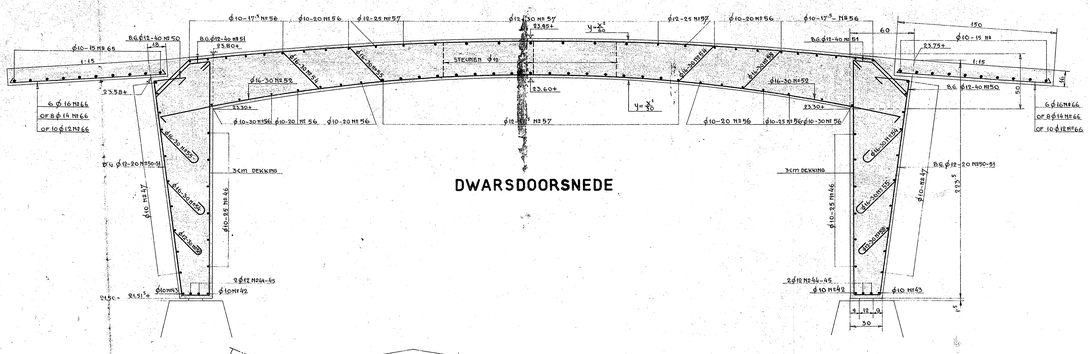


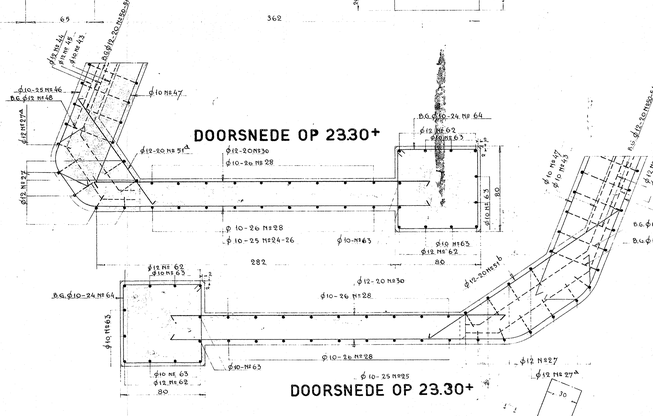


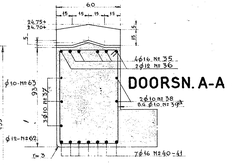


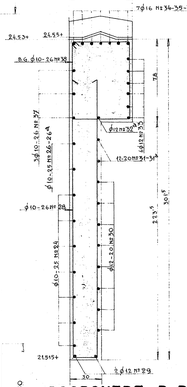

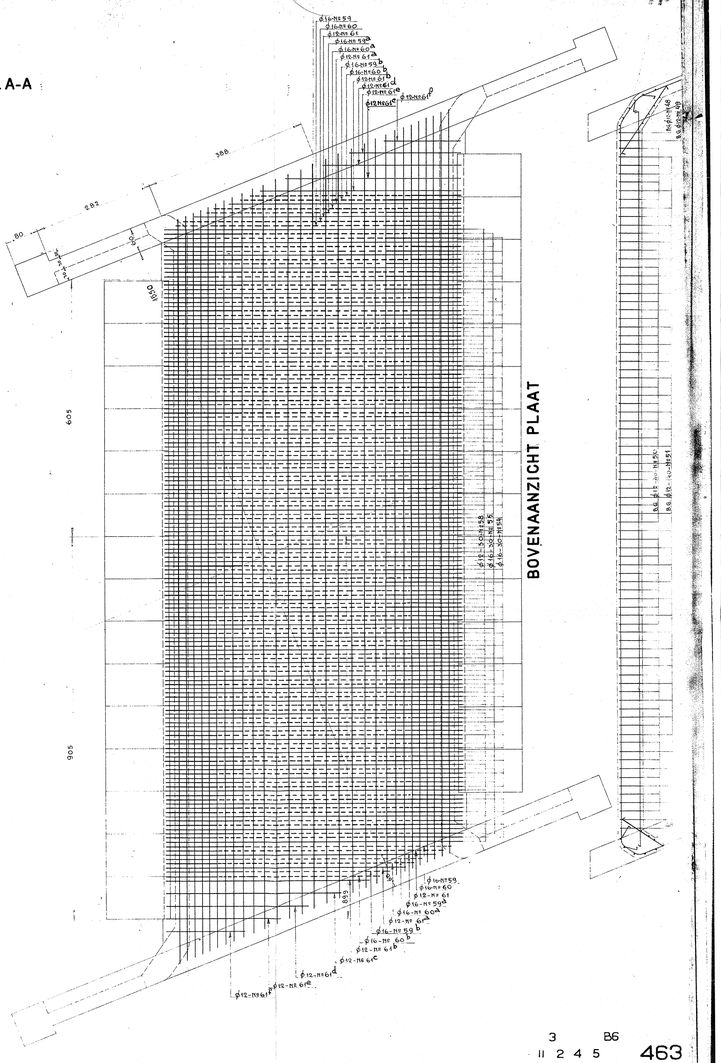

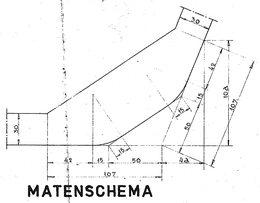

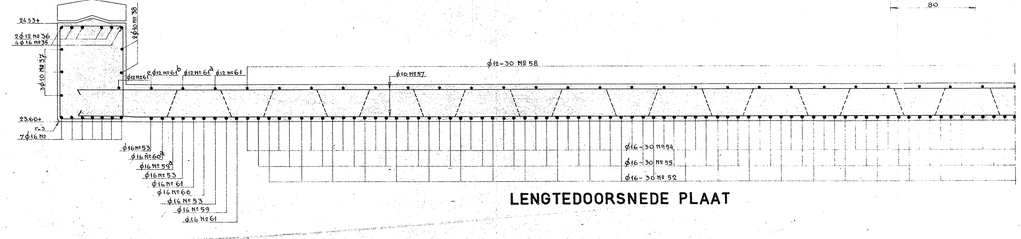

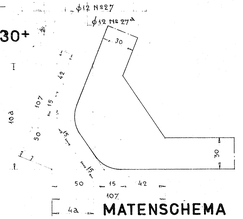

3 B6
11 2 4 5 463

PROVINCIALE WATERSTAAT VAN NOORD-BRABANT WEGENBUREAU

WEDEROPBOUW BRUG OVER DE KEERSOP IN DE WEG DOMMELEN-WESTERHOVEN

BESTEK Nº 14	BETONDETAILS BOVENBOUW	SCHAAL 1:20; 1:50
DIENSTJAAR 1940	57b9a	BLAD Nº 3