


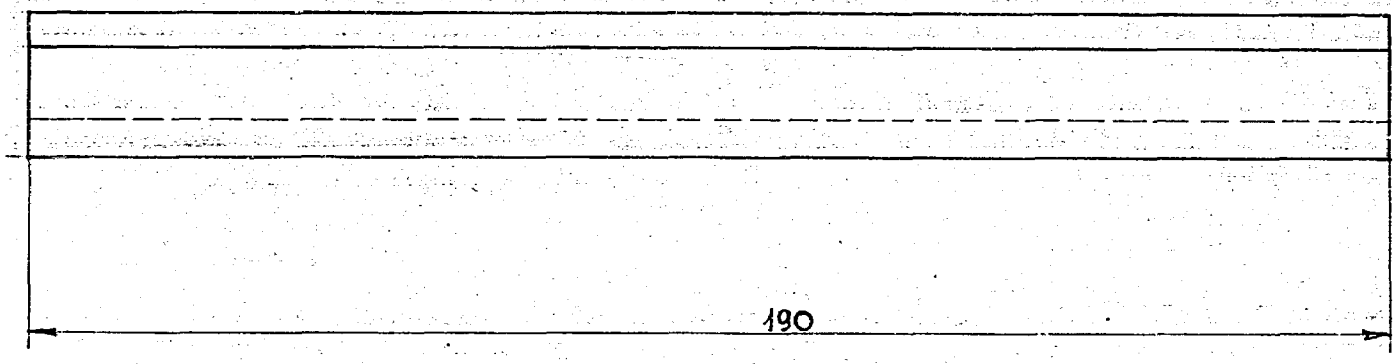


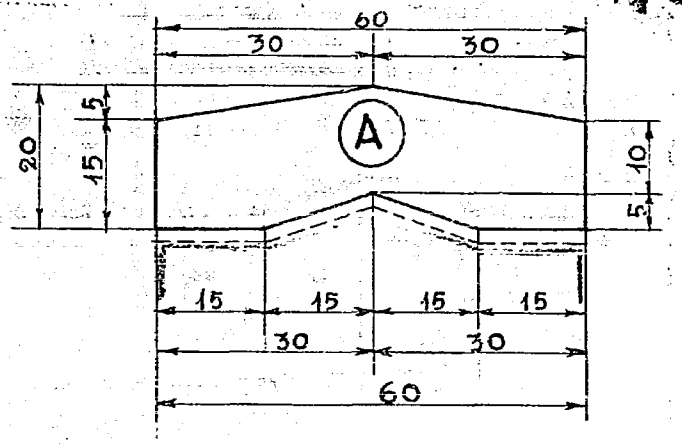


14 STUKS DEKBANDEN (A)

MERK	AANTAL	LENGTE	OPMERKINGEN
A	14	190	
B	4	80	

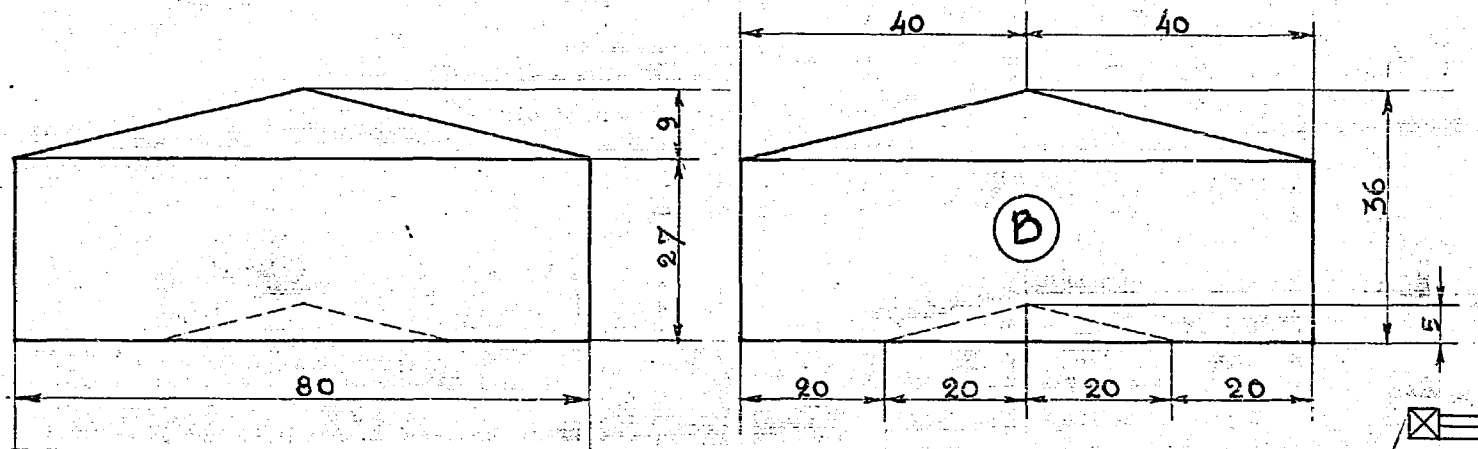

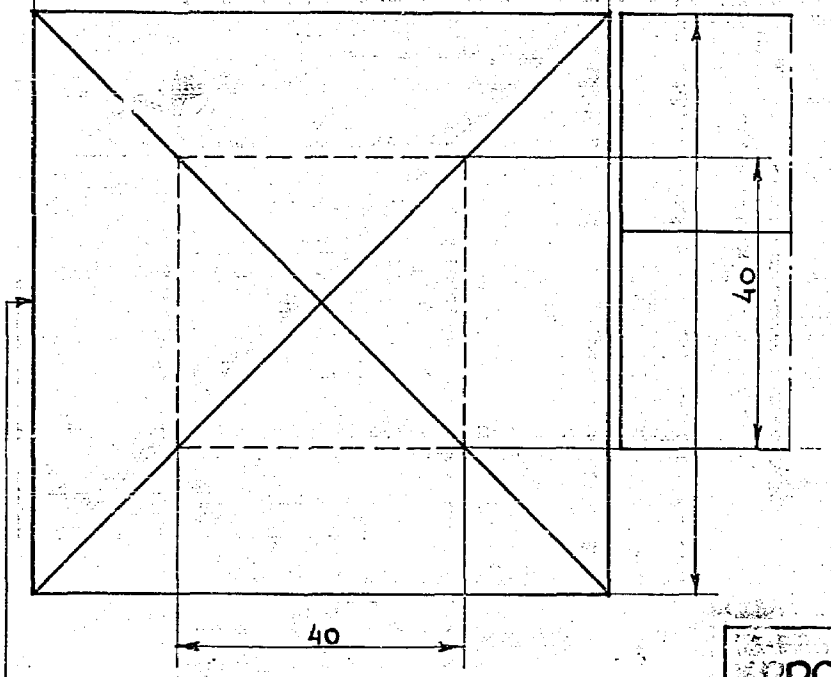

4 STUKS (B)

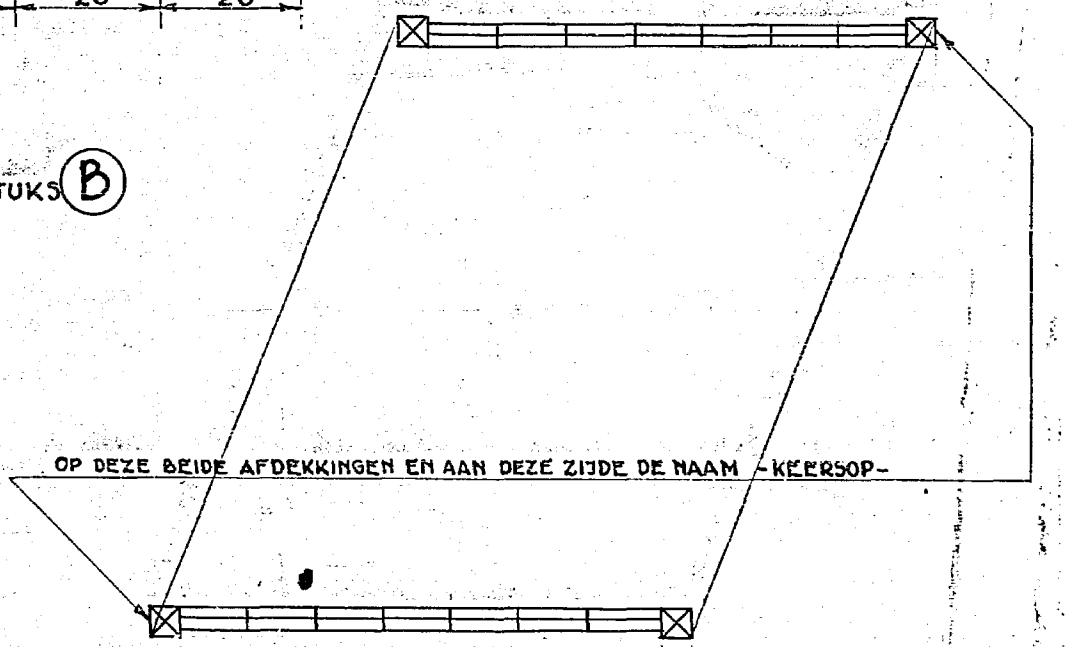

AAN DEZE ZIJDE DE NAAM -KEERSOP-
BUITEN DE BOUCHARDEERING TE HOUDEN

PROVINCIALE WATERSTAAT VAN NOORD-BRABANT WEGENBUREAU

KUNSTNATUURSTEEN BRUG OVER DE KEERSOP IN DEN WEG DOMMELEN-WESTERHOVEN.

BESTEK Nº 14

SCHAAL 1:10 ; 1:200

DIENSTJAAR 1940

BLAD Nº 4.

BLAD No. 4	FORM. A2	KOKER
KAART. 11 2 4 5	REG. 464	