
Nadere informatie project "De Run" d.d.14/06/2017

1. Begrenzing projectgebied

Het projectgebied wordt bovenstrooms begrensd bij de straat Stokkelen, gemeente Eersel. Bij de Philipsvijver, waar de run uitmond in de dommel, is de benedenstroomse projectbegrenzing. Het project N69 raakt het projectgebied beekherstel en waterberging ter hoogte van Grootgoor, zie figuur 1.

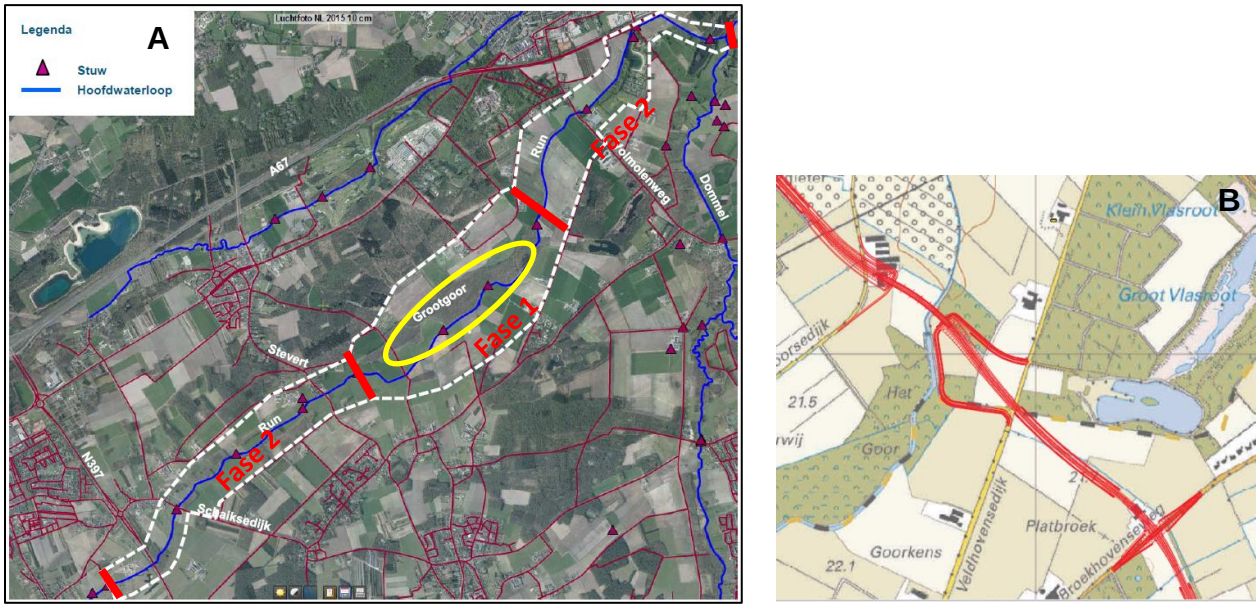

Figuur 1: A. Begrenzing plangebied 'De Run'. In drie fases wordt invulling geven aan onderstaande doelen. De gele cirkel toont globaal de ligging van de waterberging. B. De realisatie van de N69 ter hoogte van het beekdal de Run.

2. Wateropgaven

Kaderrichtlijn Water: Beekherstel moet plaatsvinden om invulling te geven aan de KRW doelstellingen.

N2000: Instandhoudingsopgave voor de habitattypen: 1)Waterranonkel en 2) Drijvende Waterweegbree. De habitattypen stellen randvoorwaarden aan de uitvoering en inrichting van het beekherstel.

Natte Natuur Parel: Hydrologisch herstel van GrootGoor (verdrogingsbestrijding. Beekherstel zal substantieel bijdragen aan het herstel van Grootgoor.

Waterberging: Aanleg van gestuurde waterberging, ter hoogte van Grootgoor. Met als doel om wateroverlast in de stand Eindhoven te verminderen.

3. Gebiedsopgaves

Natuurnetwerk: Het realiseren van het Natuur Netwerk Brabant (NNB). Agrarische gronden worden verworven en ingericht als natuur.

Gebiedsimpuls: Trekker gebiedsimpuls N69 de Run. Het waterschap stelt samen met gebiedspartners een integraal schetsontwerp en uitvoeringsprogramma op voor het beekdal de Run.

4. Planning

Tabel 1: De planning opgedeeld in drie fases met bijhorende doelstellingen.

Fase	Start	Oplevering	Doelstellingen					
			KRW	N2000	Waterberging	NNP	NNB	Gebiedsimpuls
1	2017	2018	x	x	x	x	x	x
2	2019	2020	x	x	-	-	x	x
3	2020	2023	x	x	-	-	x	x

5. Raakvlakken met N69 realisatie

- Door het behalen van de NNP opgave zal het Grootgroor vernatten. Dit zal de grondwaterstand (GHG, GVG en GLG) in de directe omgeving lichtelijk verhogen met circa 20 cm t.o.v. huidige situatie.
- De realisatie van de agrarische ontsluiting (figuur 1B) moet goed afgestemd worden met het beekherstel en de kade voor waterberging, die ook op dit pad wordt gerealiseerd. De projectgrenzen liggen hier zeer dicht tegen elkaar aan.
- De realisatie van het viaduct moet goed afgestemd worden met het beekherstel en de waterberging.

20 meter grens

Poeltje 20x25m
talud 1:10
bodem -0.75m tov maaiveld
buitenring -0.30m tov maaiveld

20 meter grens

Voetgangersbrug

Ontwikkelen bos in geval grond verworven kan worden

20 meter grens

Legenda

- Bestaand bos
- Watergang
- Wandelpad
- Dempen watergang
- Nieuwe watergang
- Obstakelvrije zone
- Werkgrens
- Fietspad
- Verwijderen stuw
- Nieuwe stuw
- Kade
- Nieuw bos/singel
- Nieuw hooiland/schraal grasland
- Kadastrale grens
- Grens PIP N69

0 100 meter

versie	omschrijving	getekend	gecontroleerd	datum
2				
1	Meandering bovenstroms aangepast	D. Sallvegter	O. de Vrind	O. de Vrind	19-10-2016
0	Eerste uitgave	J. van de Ven	O. de Vrind	O. de Vrind	06-07-2016

opdrachtgever
Waterschap De Dommel

project
Herinrichting De Run
Grootgoor

omschrijving
Overzicht

HaskoningDHV Nederland B.V.
Transport & Planning

documentstatus: Concept
documentversie: 0

formaat	schaal	fase	bladnr.	van
A0	1:2000	Voorontwerp	1	1

projectnummer / tekeningnummer
BD5471-101-VO-101