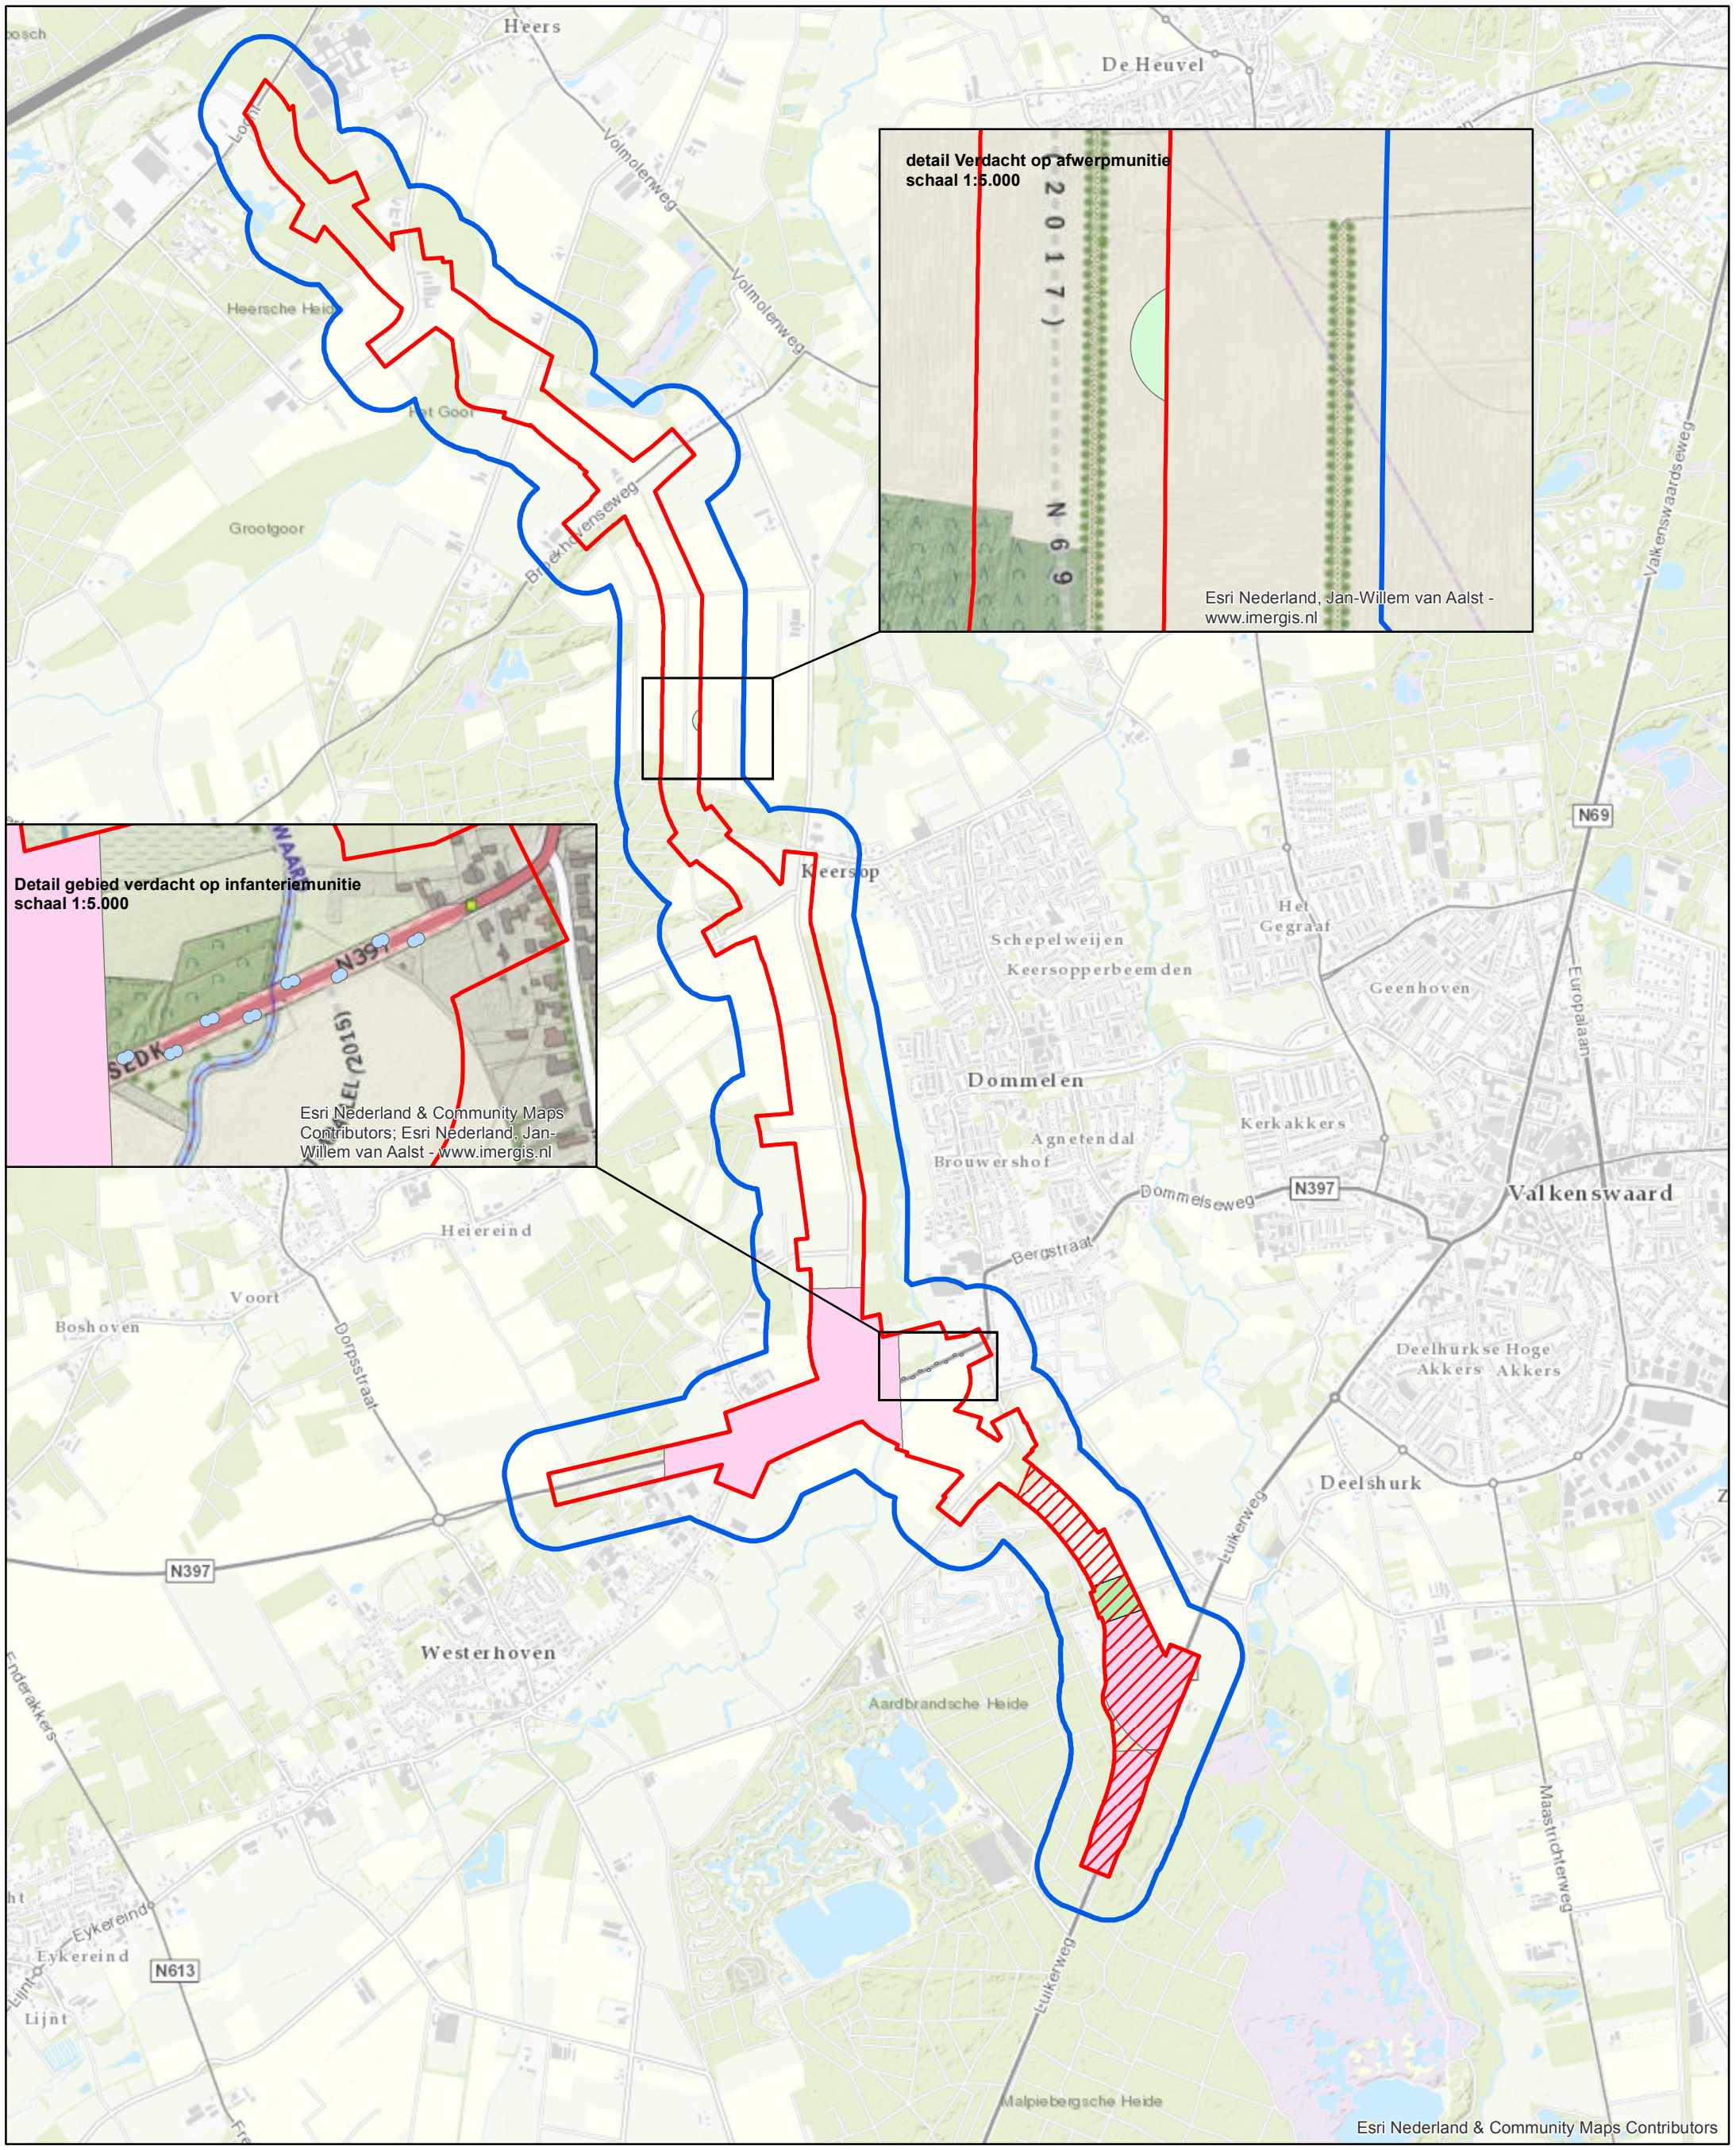


Legenda

0 250 500 1.000 Meters

- Projectgebied
- Onderzoeksgebied
- Verdacht op 20mm boordgeschut
- Verdacht op afwerpmunitie
- Verdacht op geschutmunitie en infanteriemunitie
- Verdacht op infanteriemunitie
- Verdacht op raketten 60LB

Formaat:	A3	Project:	CE Bodembelastingkaart Nieuwe verbinding N69 Valkenswaard	Gecontroleerd:	
Schaal:	1:25.000			Geautoriseerd:	
Getekend:	JB			Projectnummer:	H4032
Bestand:	H4032/7	Opdrachtgever:	ARCADIS Nederland BV	Datum:	14-12-2016
Versie:	Definitief	Tekeningnummer:	H4032/JB/7		

BODAC

Bodac B.V. Explosieven opsporingsbedrijf
Postbus 12 - 5480 AA Schijndel - Bezoekadres: Hermalen 7, Schijndel - www.bodac.nl
T. (073) 543 1010 - F. (073) 549 8360 - info@bodac.nl - K.v.K. Den Bosch 17138633
ING nr. 68.49.29.481 - IBAN: NL 46 INGB 0684 9294 81 - BIC: INGBNL2A - B.T.W. NL8102.72.763.B.01

N