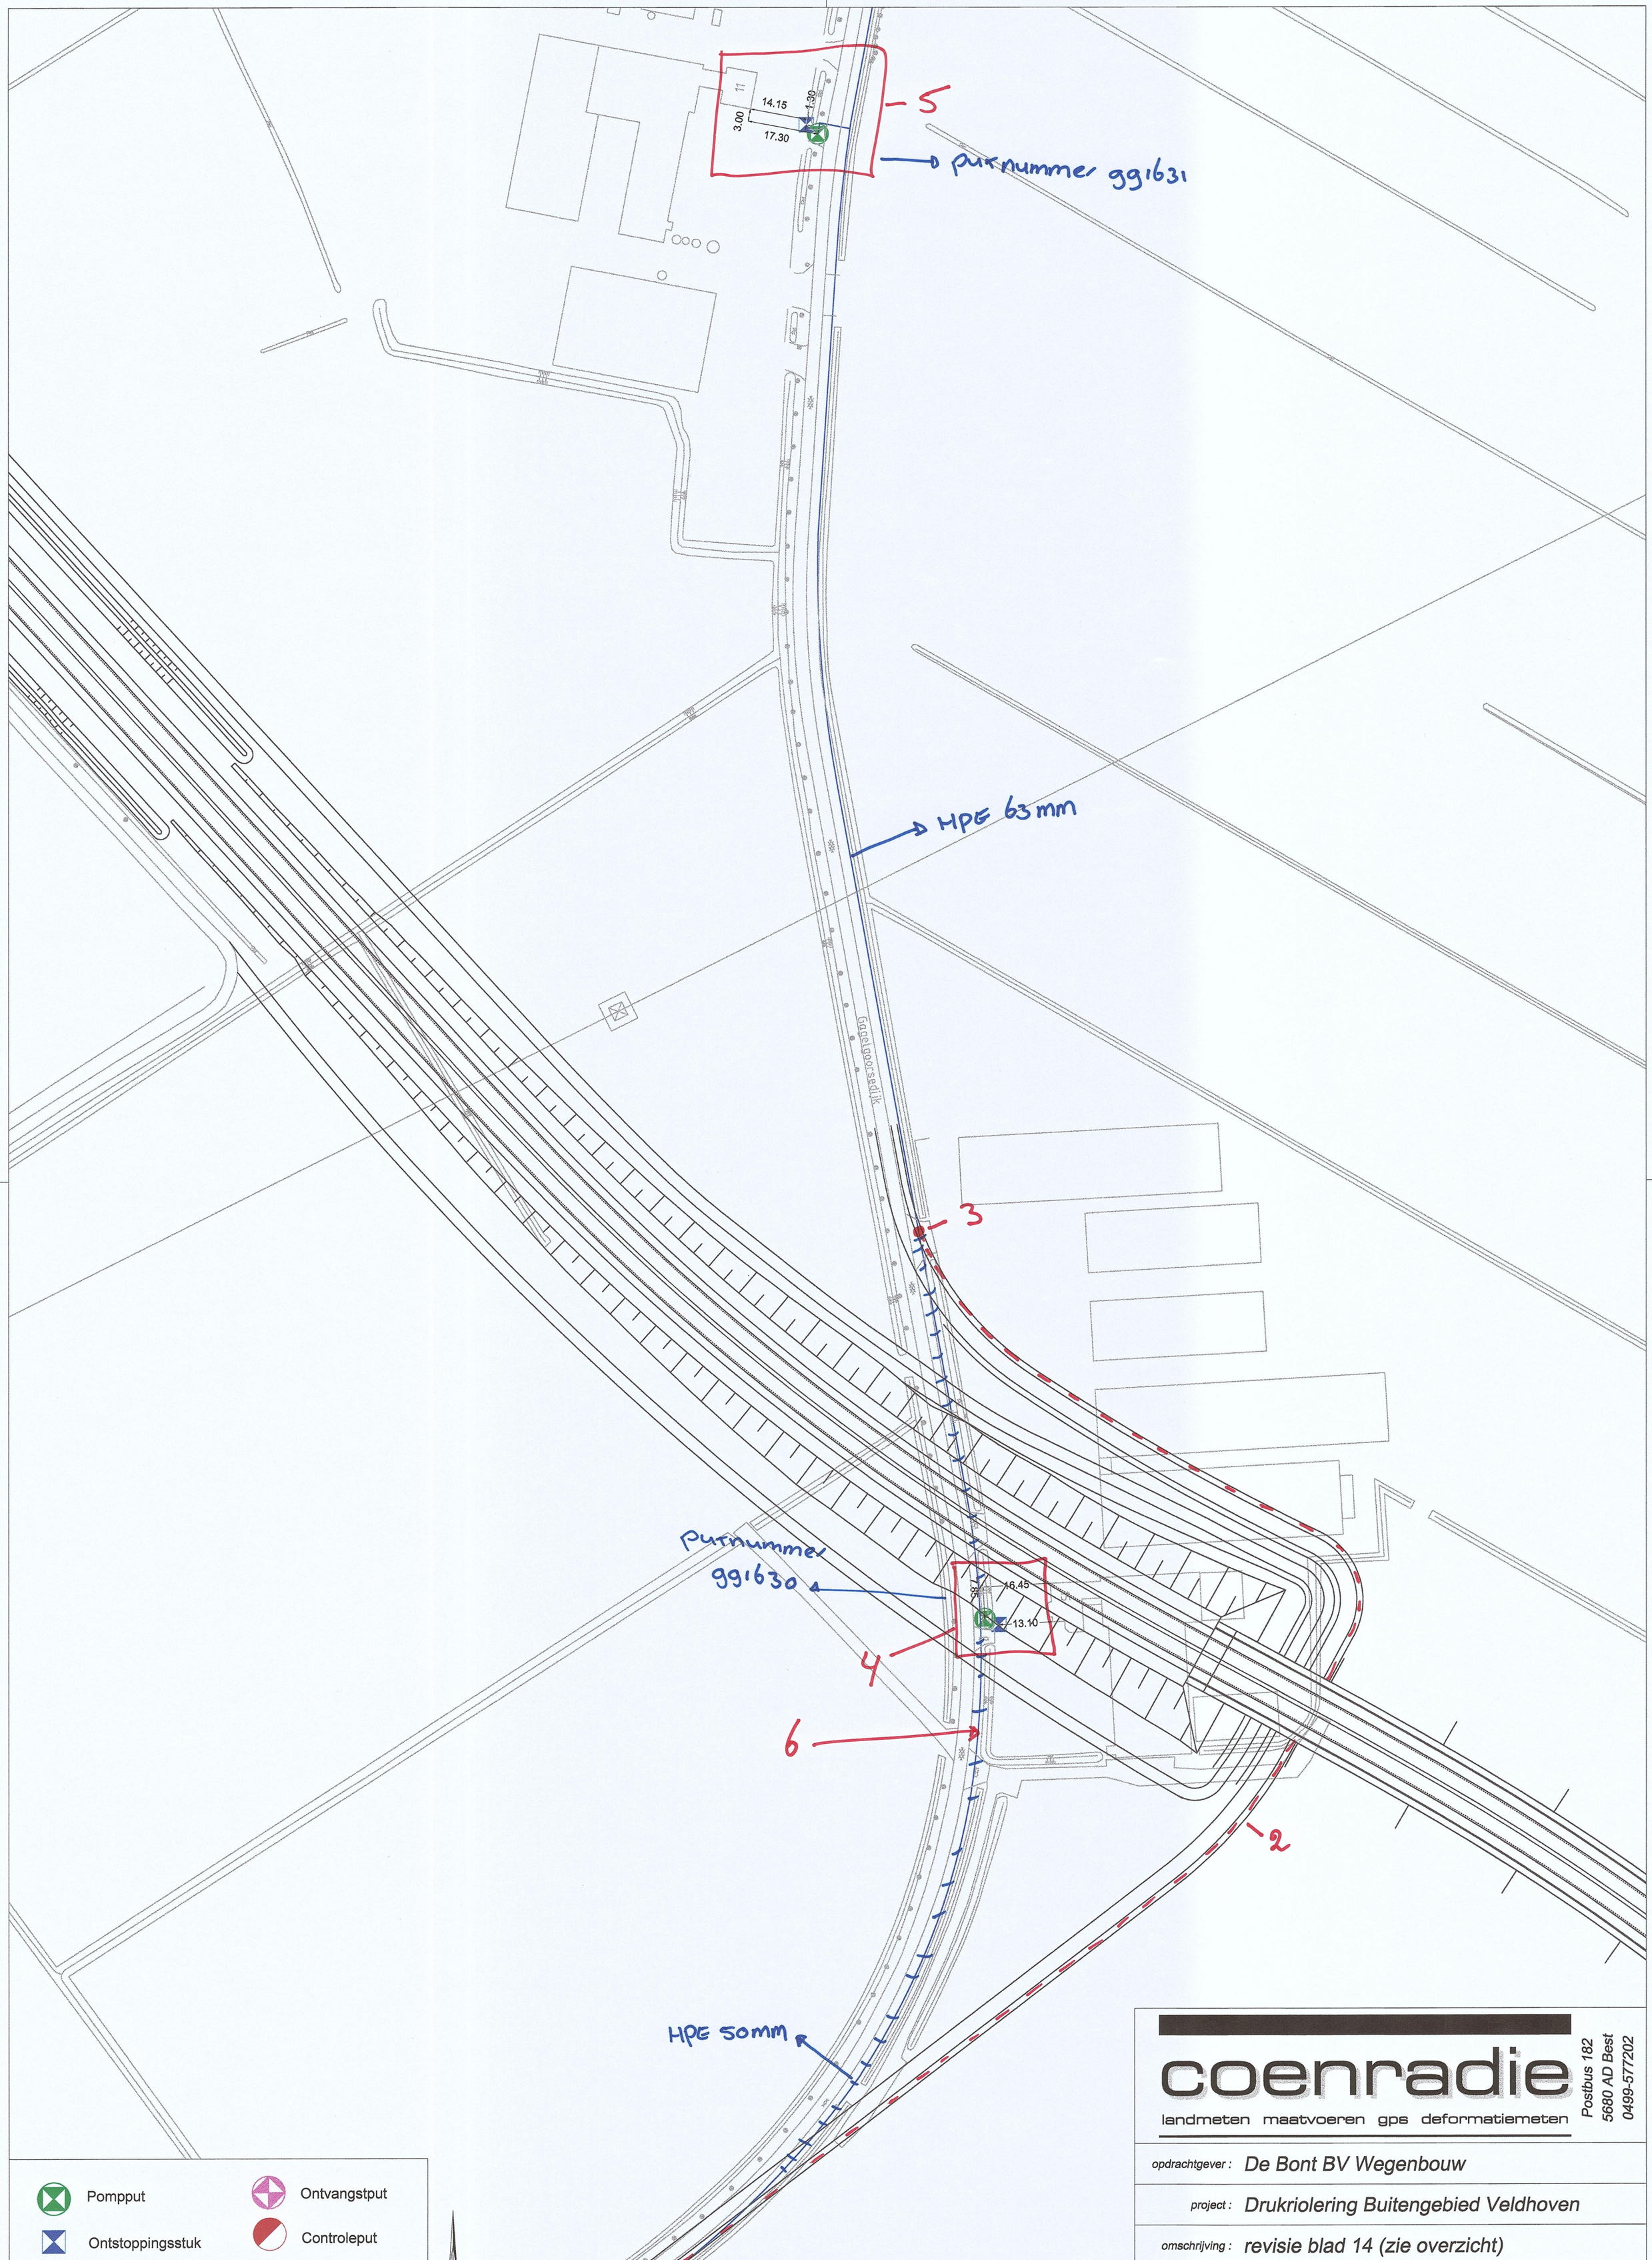


coenradie

landmeten maatvoeren gps deformatiemeten

Postbus 182
5680 AD Best
0499-577202

opdrachtgever :	De Bont BV Wegenbouw
project :	Drukriolering Buitengebied Veldhoven
omschrijving :	revisie blad 14 (zie overzicht)

tekeningnummer	projectnummer	getekend door	formaat
4586revisie	BNT4586A	JBe	A2
schaal	datum	gecontroleerd door	revisie
1:1000	08-04-2005	DAa	0