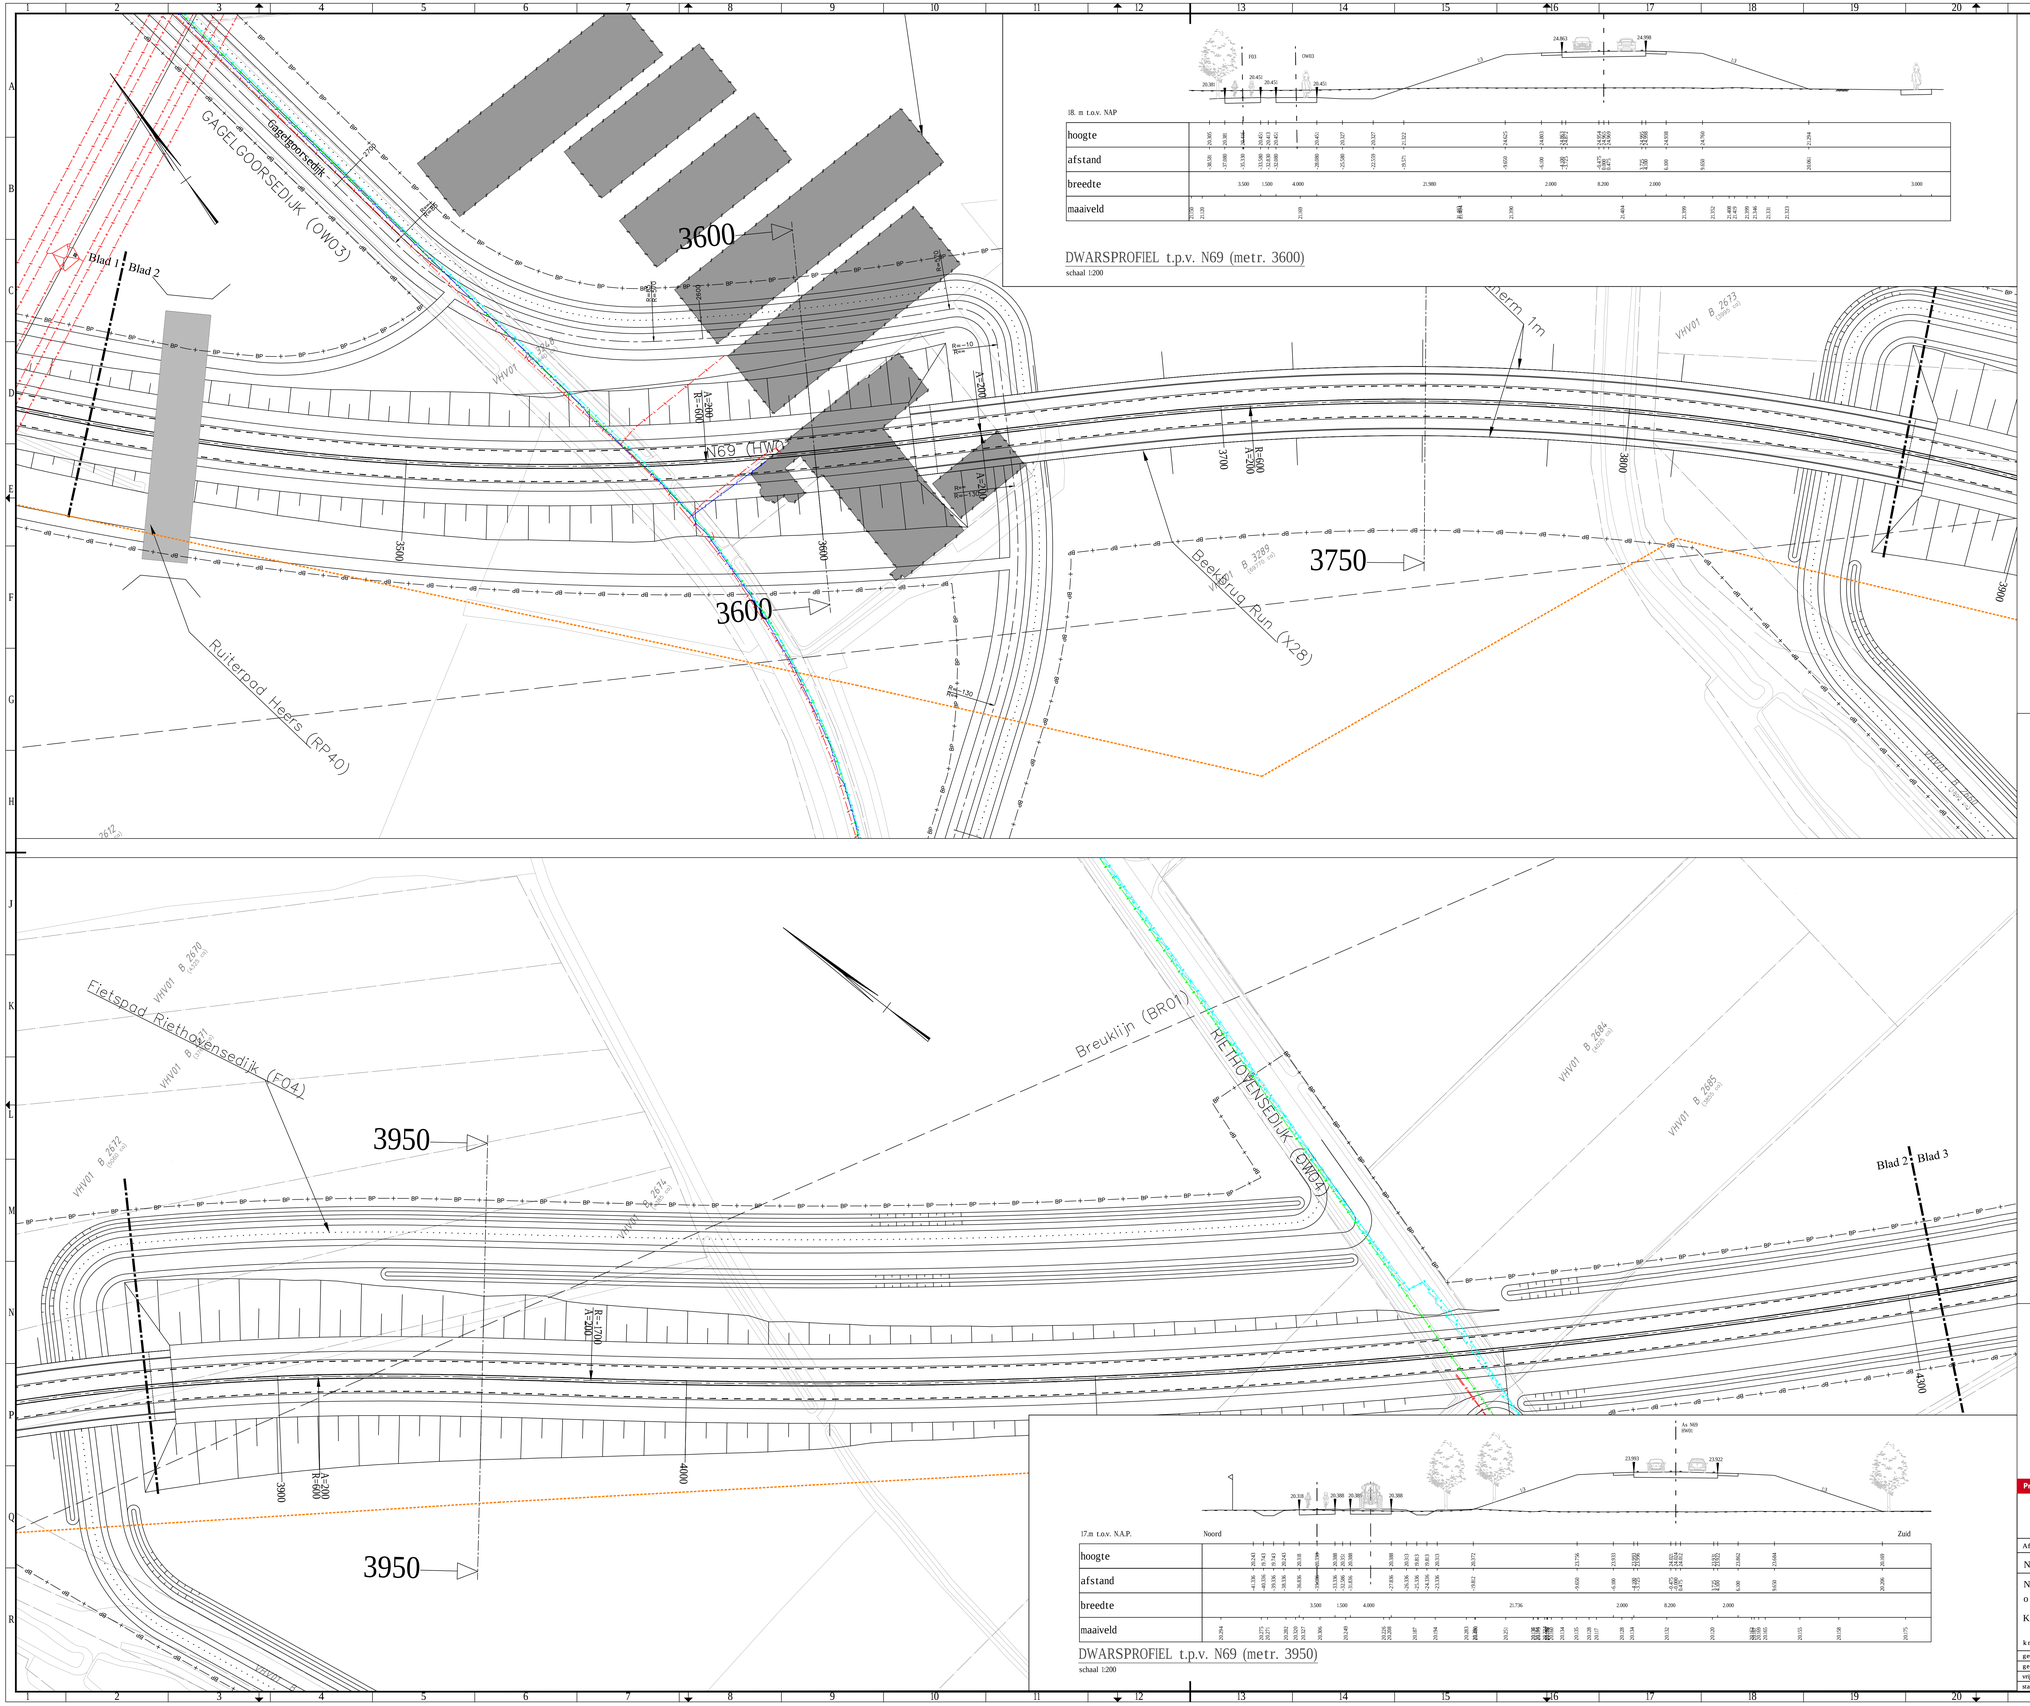

GAGELGOORSEDIJK (OW03)
Gagelgoorsedijk
Blad 1
Blad 2
3600
N69 (HWO
Vhvo1 B 2672
Vhvo1 B 2673
Nerm 1m
3700
3800
3900
3750
Beekbrug Run (X28)
Ruiterpad Heeks (RP40)
Fietspad Riethovensedijk (F04)
VHV01 B 2670
VHV01 B 2672
VHV01 B 2674
VHV01 B 2684
VHV01 B 2685
Breuklijn (BRO1)
RIETHOVENSEDIJK (OW04)
3950
4000
4300
Blad 2
Blad 3

F03
OW03
24.063
24.998
20.381
20.452
20.452
20.452
12
12

18. m t.o.v. NAP

| | | |