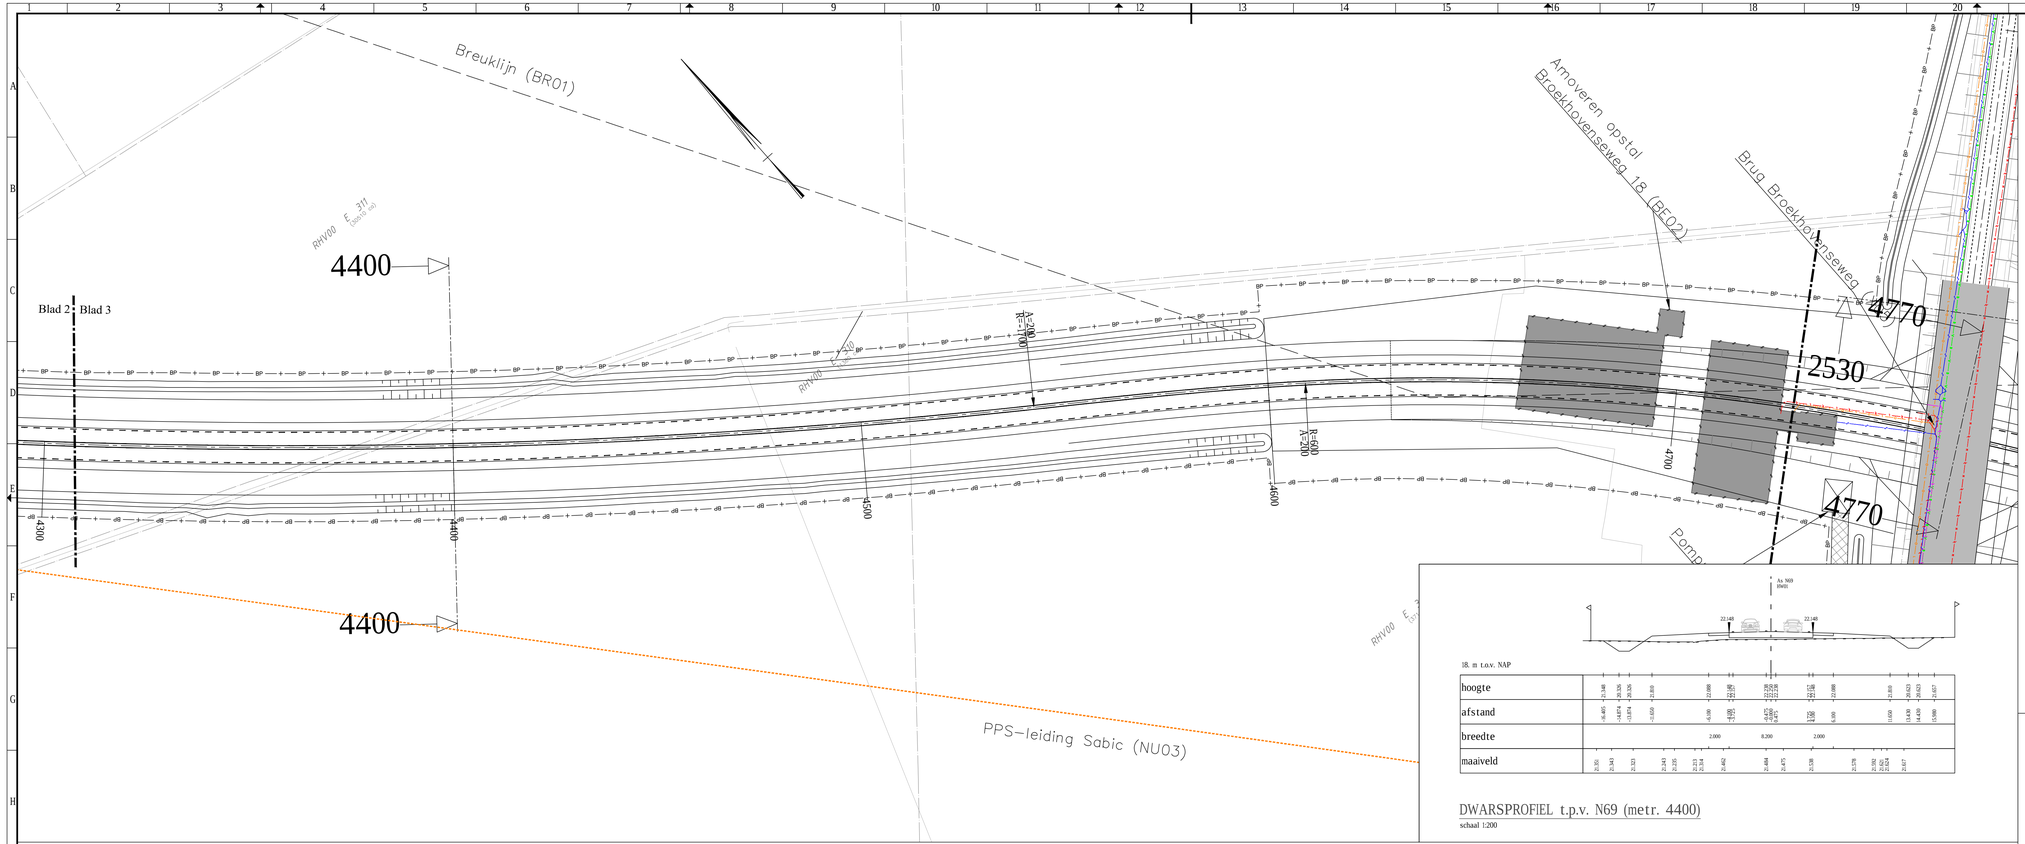


DWARSPROFIEL t.p.v. N69 (metr. 4400)

schaal 1:200

| 18. m t.o.v. NAP | | |