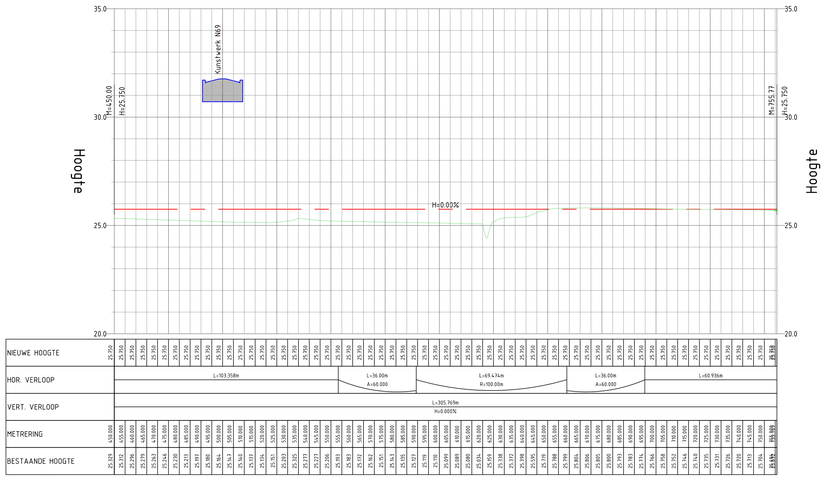

Kunstwerk N69
M=450.00
H=25.150
M=555.377
H=25.750
H=0.00%
Hoogte
Hoogte
35.0
30.0
25.0
20.0

| | | |