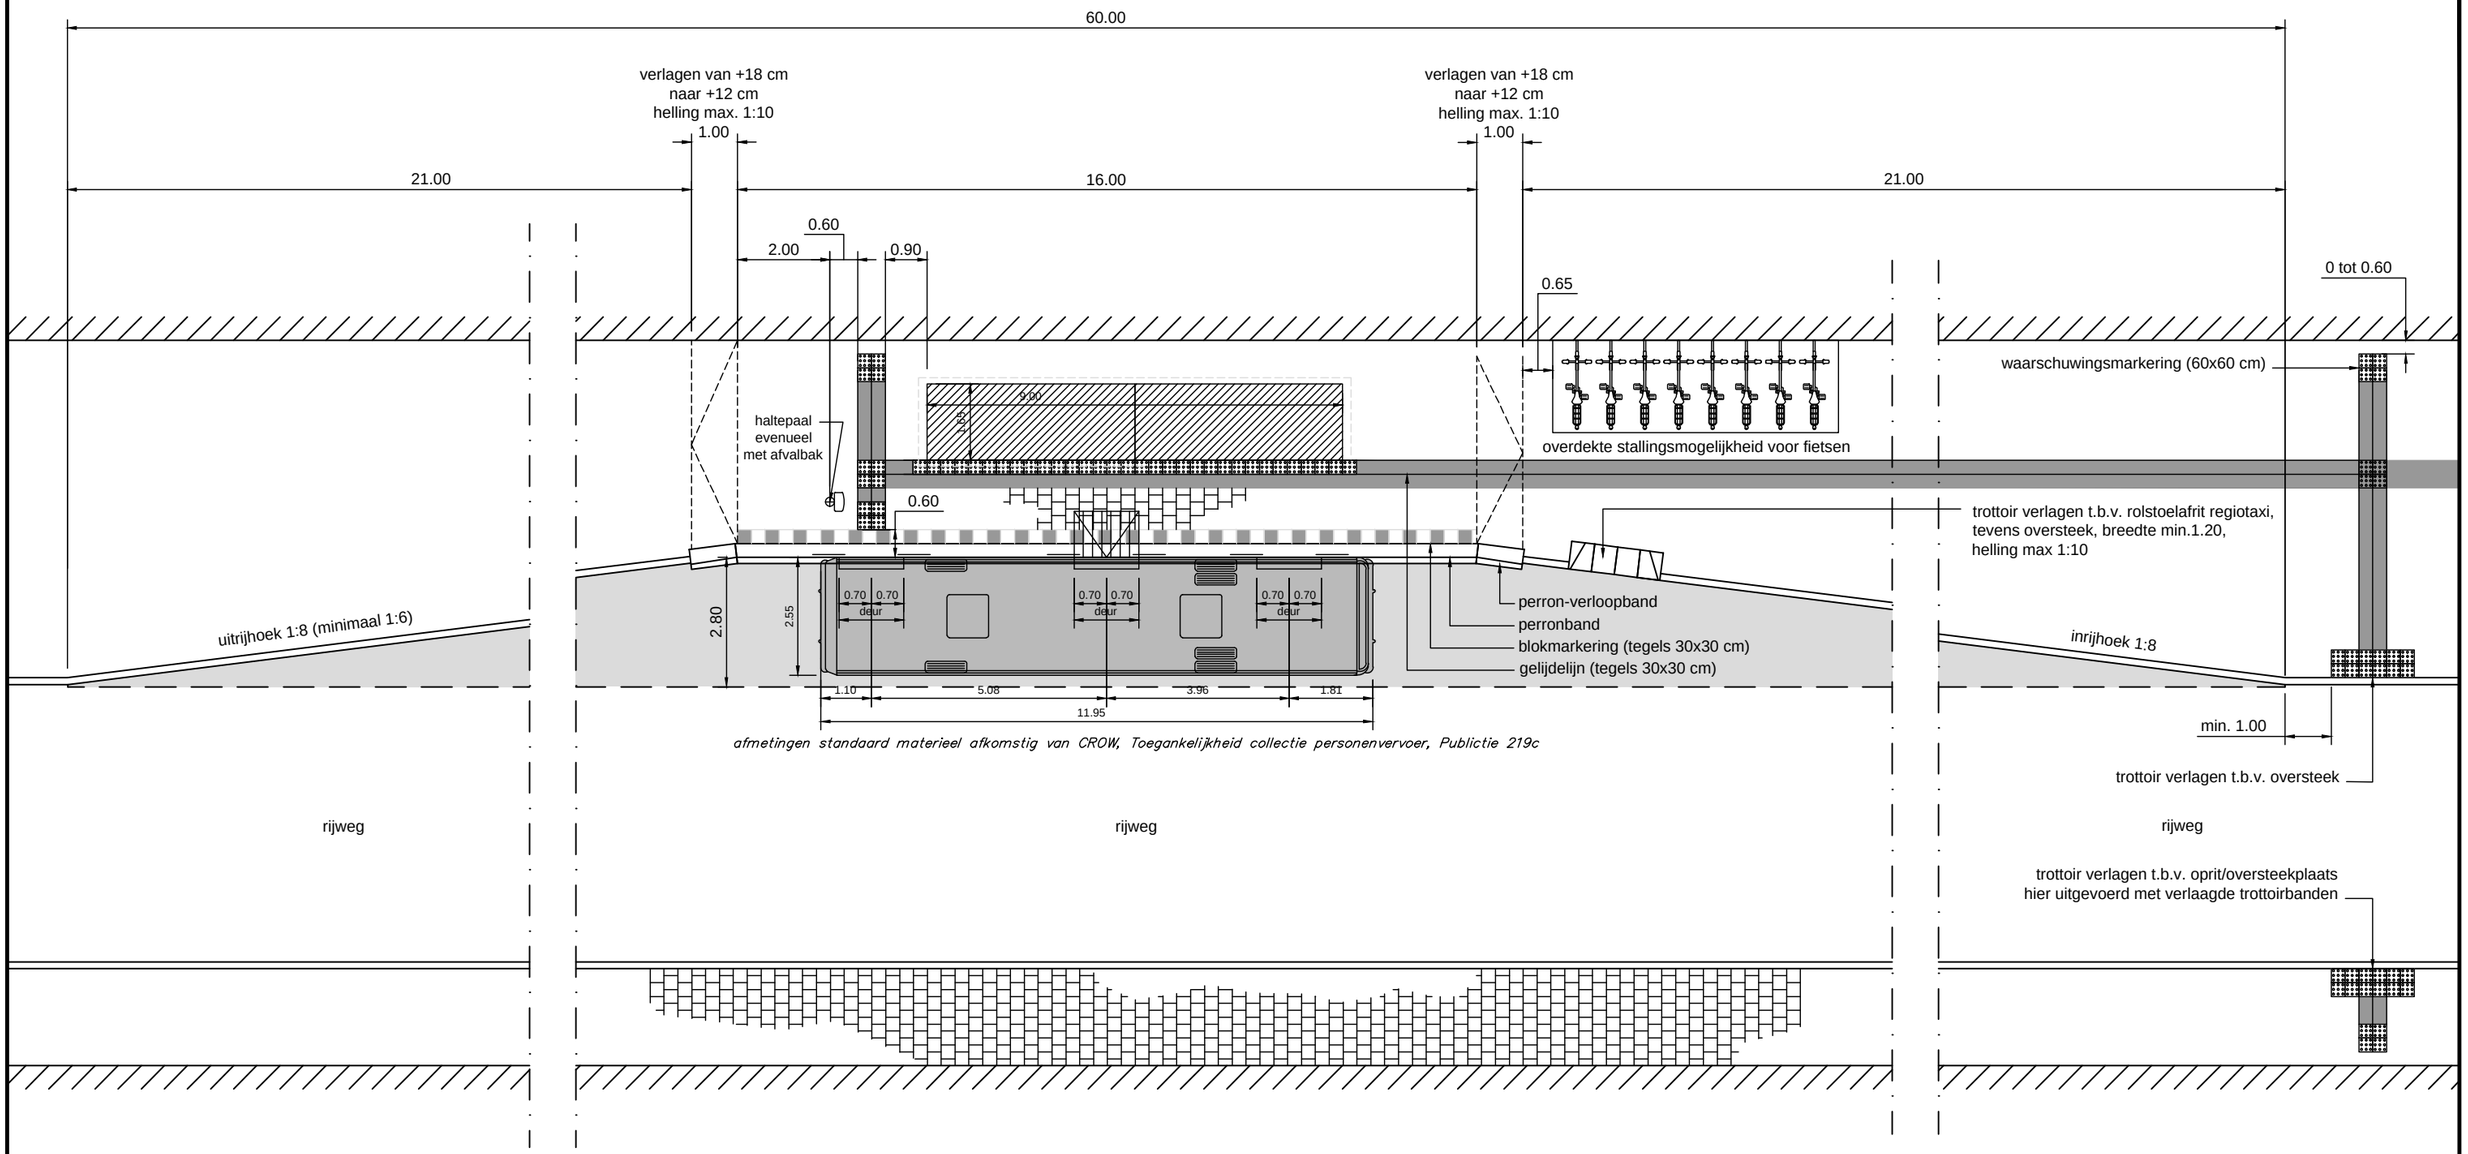


Provincie Noord-Brabant

Cluster Projecten en Vastgoed

Brabantlaan 1 5216 TV 's-Hertogenbosch
Telefoon (073) 6812812

Bureau: IPM

Haltetekening 16
Ongelede bus - Cat. IV - Halteren in haltehaven

Schaal	nvt	Bushaltes	3
Datum	Aug 2014	Detail nummer	3.30